


Efni: Timbur.
Grind: 2" x 4"
Klæðn. 1" x 6"
Sperrur: 2" x 4"
Þak. Bárajärn.

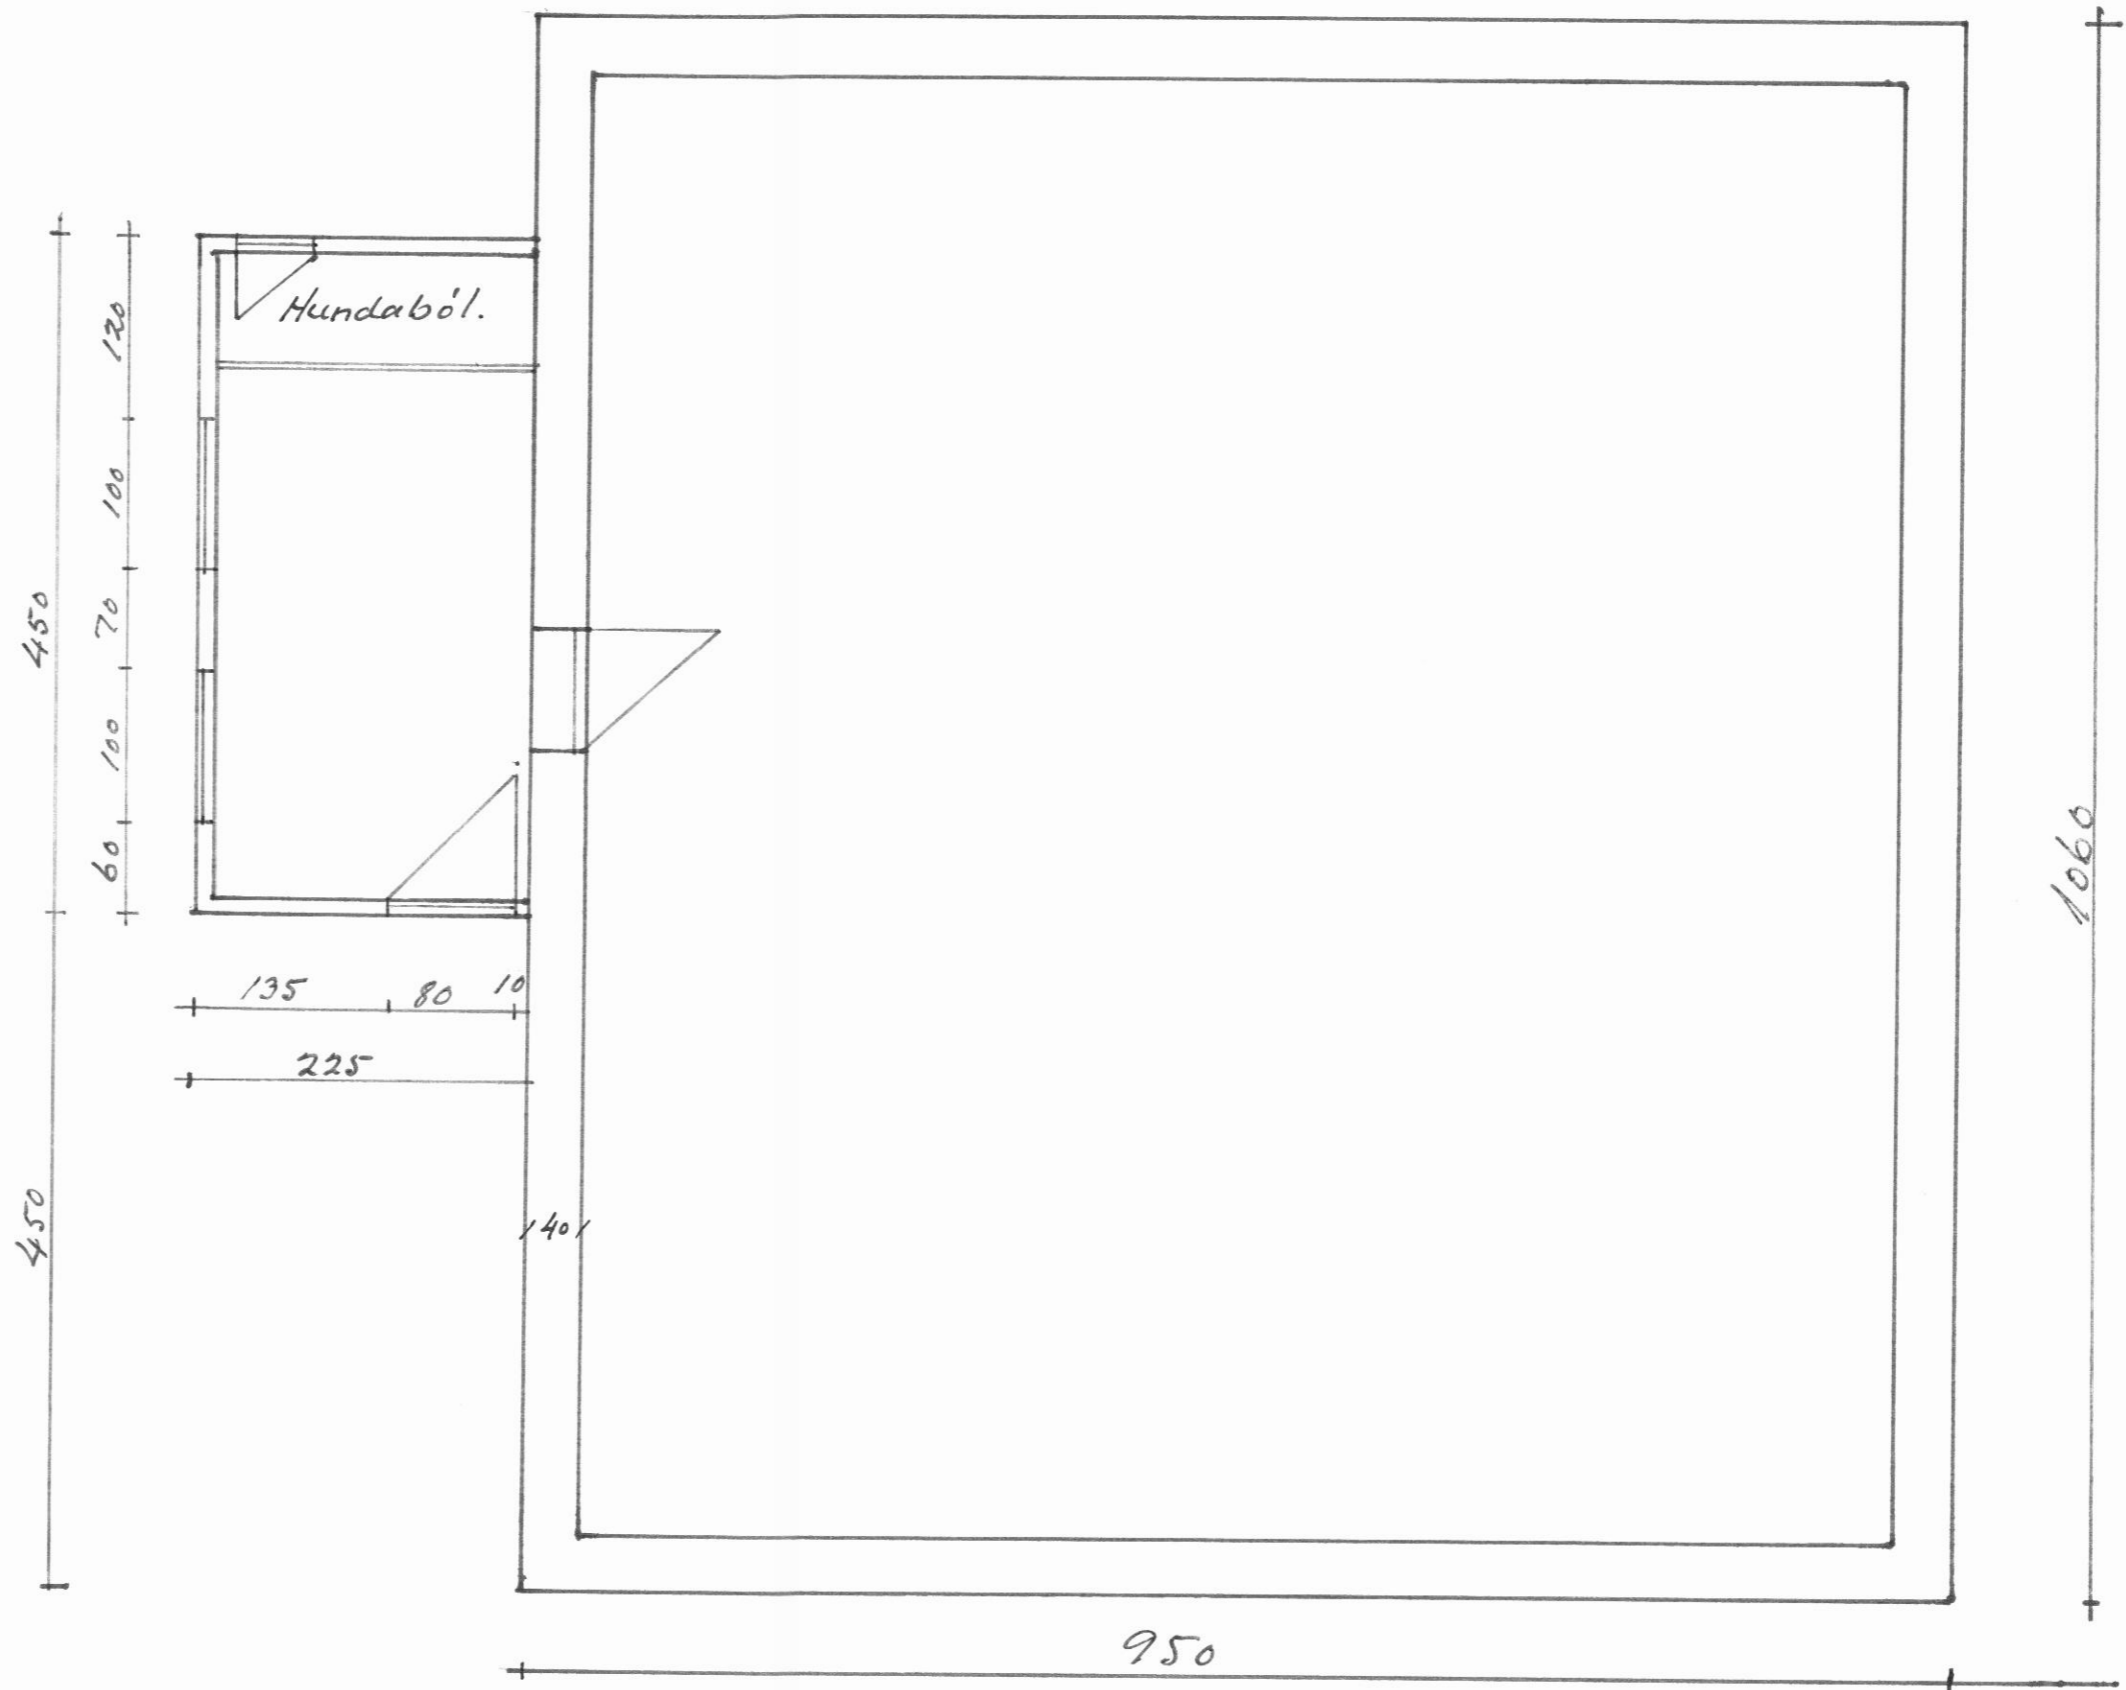

Vestur.

Hänefsstaðir Svarfæðardal.
Endurbygging á bakinnangi

M: 1:50. September 1988.
Þóroldur Jónsson.