



Snið A - A

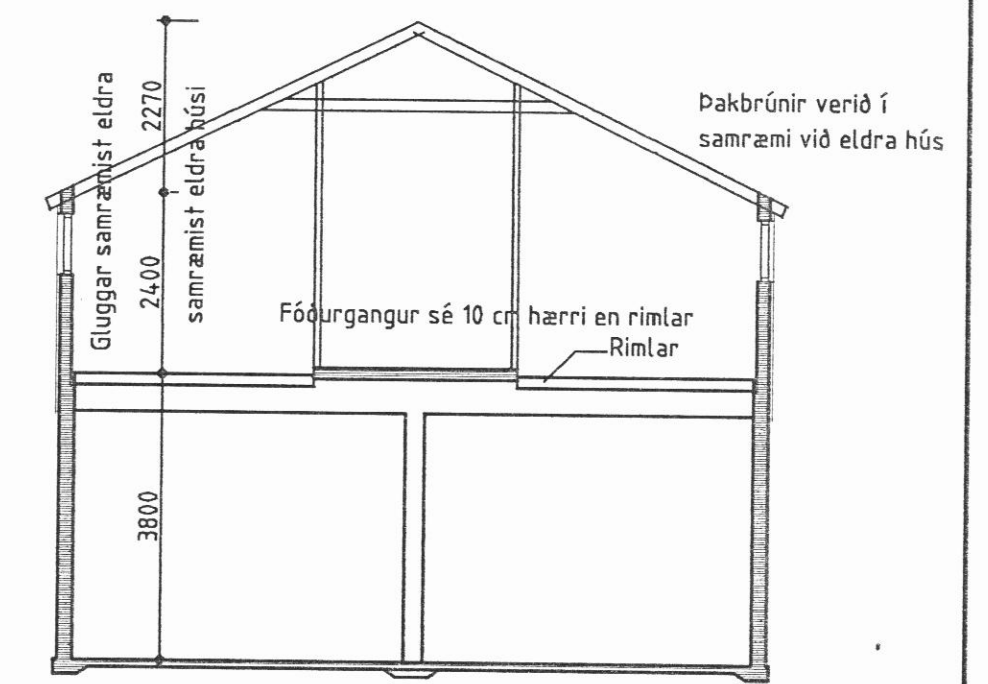

Snið B - B

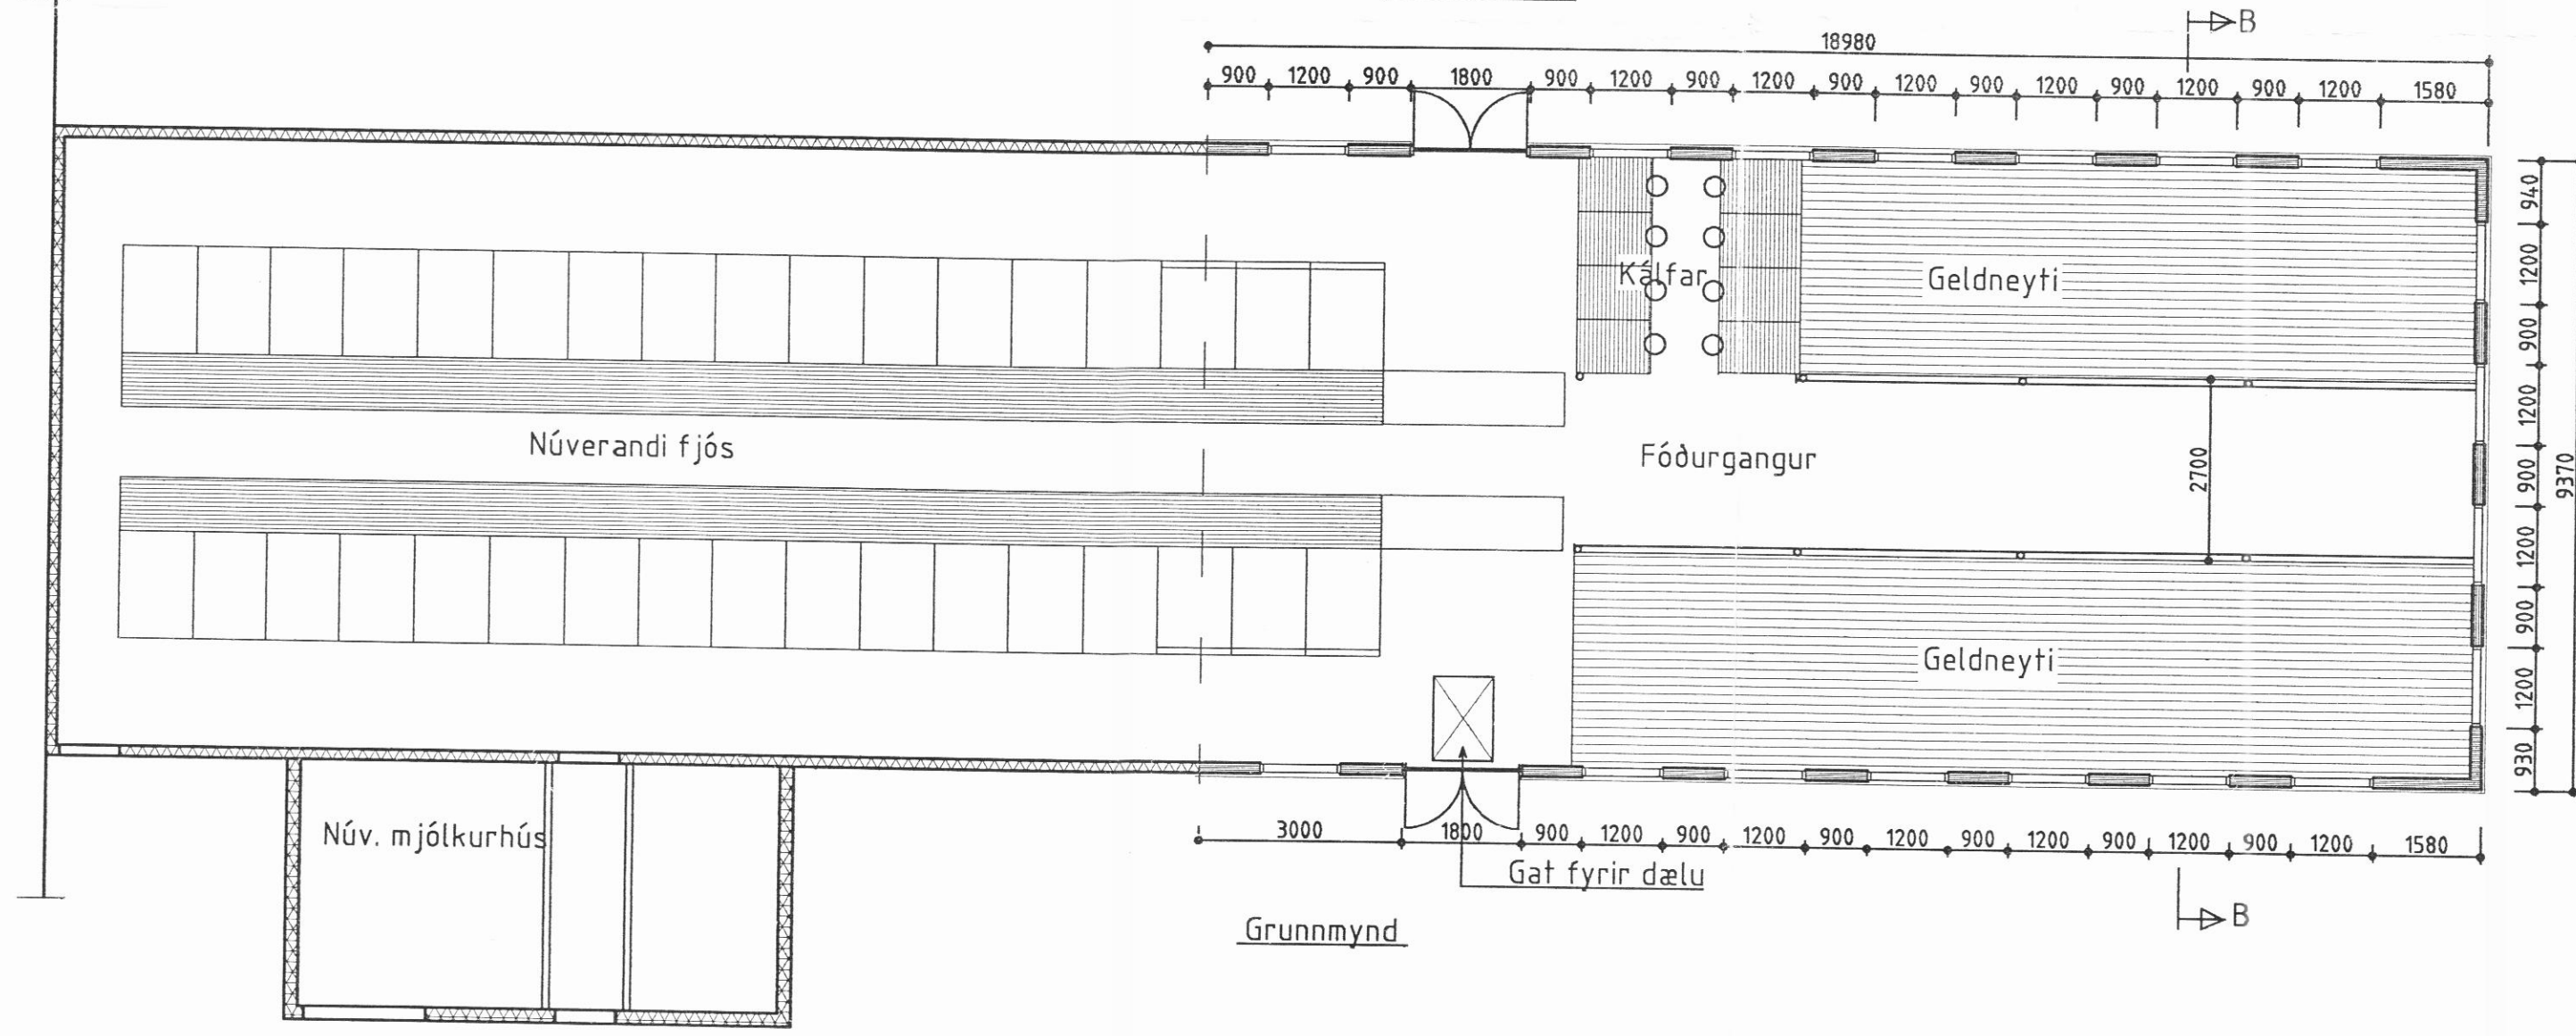

Grunnmynd

Stutt byggingarlýsing:
 Haughús er steinsteypt, veggj skal sandsementskústa. Gólf í geldneytastíum er steypfir rimlar. Gólf í smákálfastíum er trégólf. Fjósveggir eru steinsteyptir, einangraðir að utan með 50 mm steinull í trégrind. Klætt með vindpappa og bárujárni eða lituðu stáli. Þak er einangrað með 150 mm steinull á milli sperra, þar ofan á vindpappi og bárujárni eða lituðu stál. Undir einangrun komi þolplastdúkur og plötuklæðning. Gluggar smíðist úr gagnvarinni furu, gler er tvöfalt verksmiðjugler. Loftþræstikerfi er vélrænt.

Stærð: Haughús: 177,8 m² 644,0 m³
 Fjós : 177,8 m² 628,5 m³

| | |
|---|----------------------------|
| BYGGINGAÞJÓNUSTA BÆNDASAMTAKA ÍSLANDS | Verk nr: 0495-10 |
| BÆNDAHÖLLINNI, HAGATORGI, REYKJAVÍK sími: 5630300 | Blað nr: 1 af: |
| Hof, Svarfaðardal, Eyjafirði | Mkv: 1 : 100 |
| Viðbygging við fjós | Dags: 09.05.1997 |
| | Breytt: |
| | Hannað: M.S. Teiknað: M.S. |

Magnús Þj. Þj.

4/10 1997