




4/6 '97

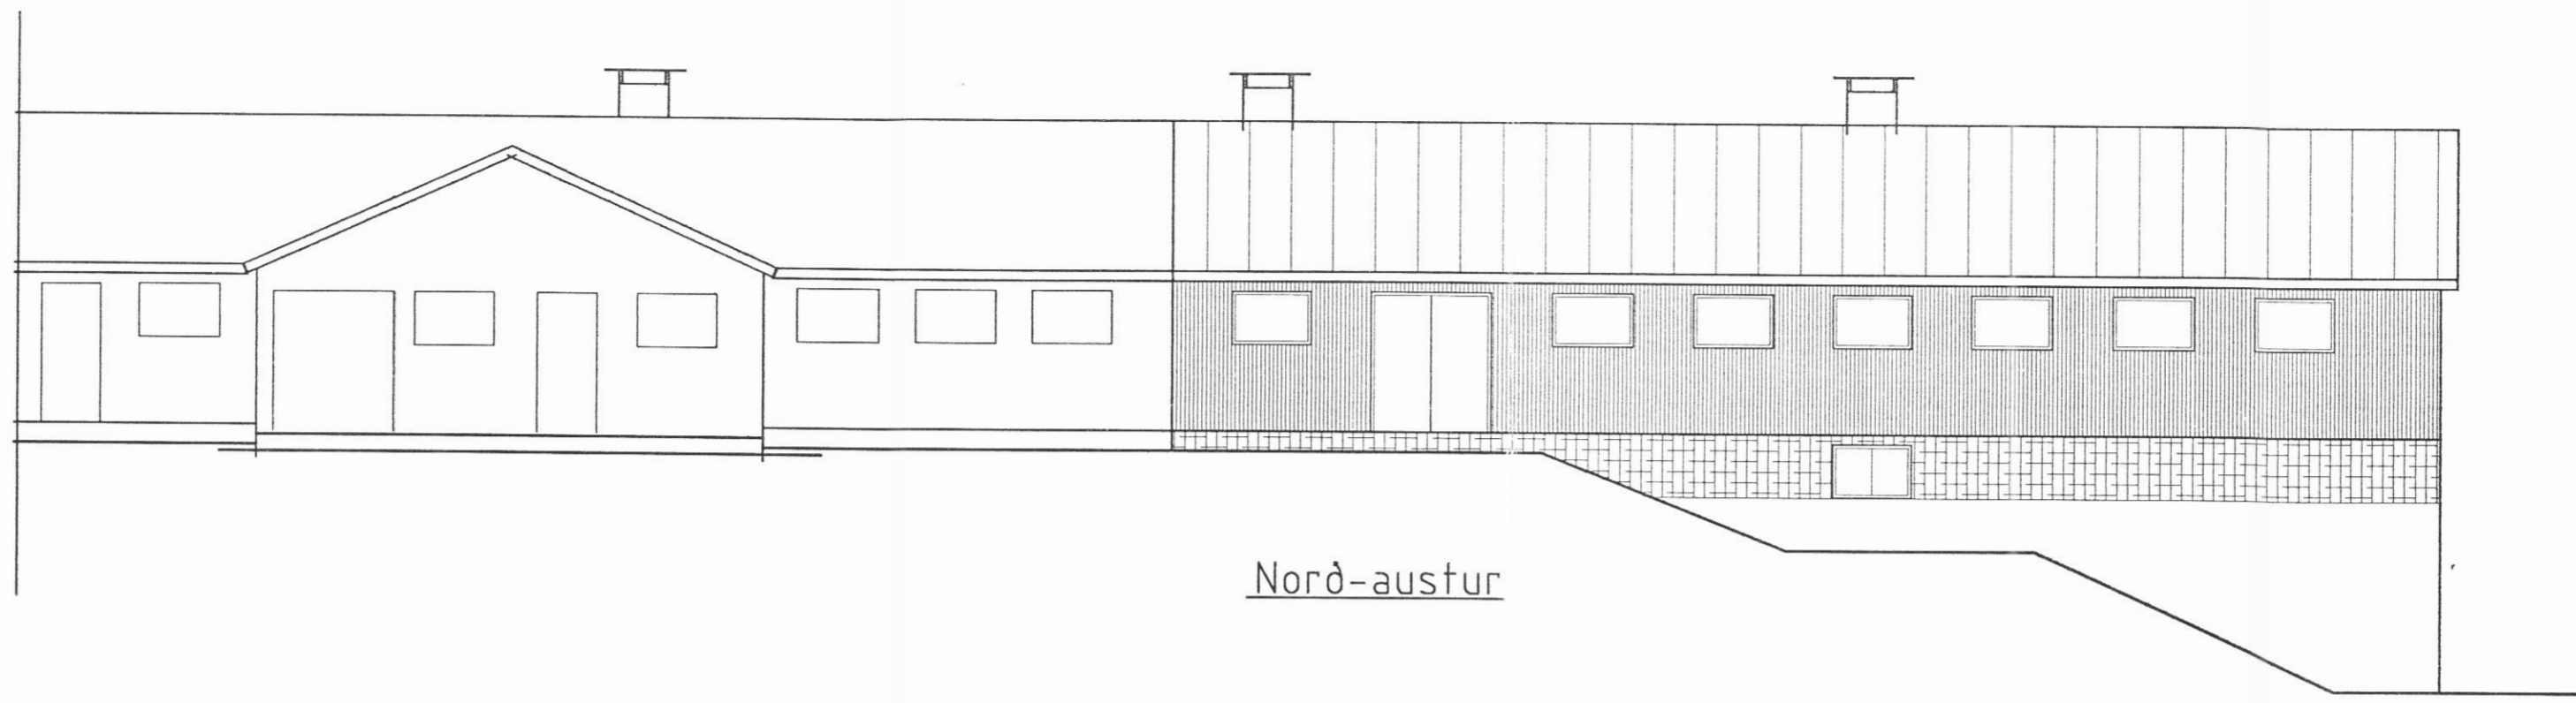


Norð-austur

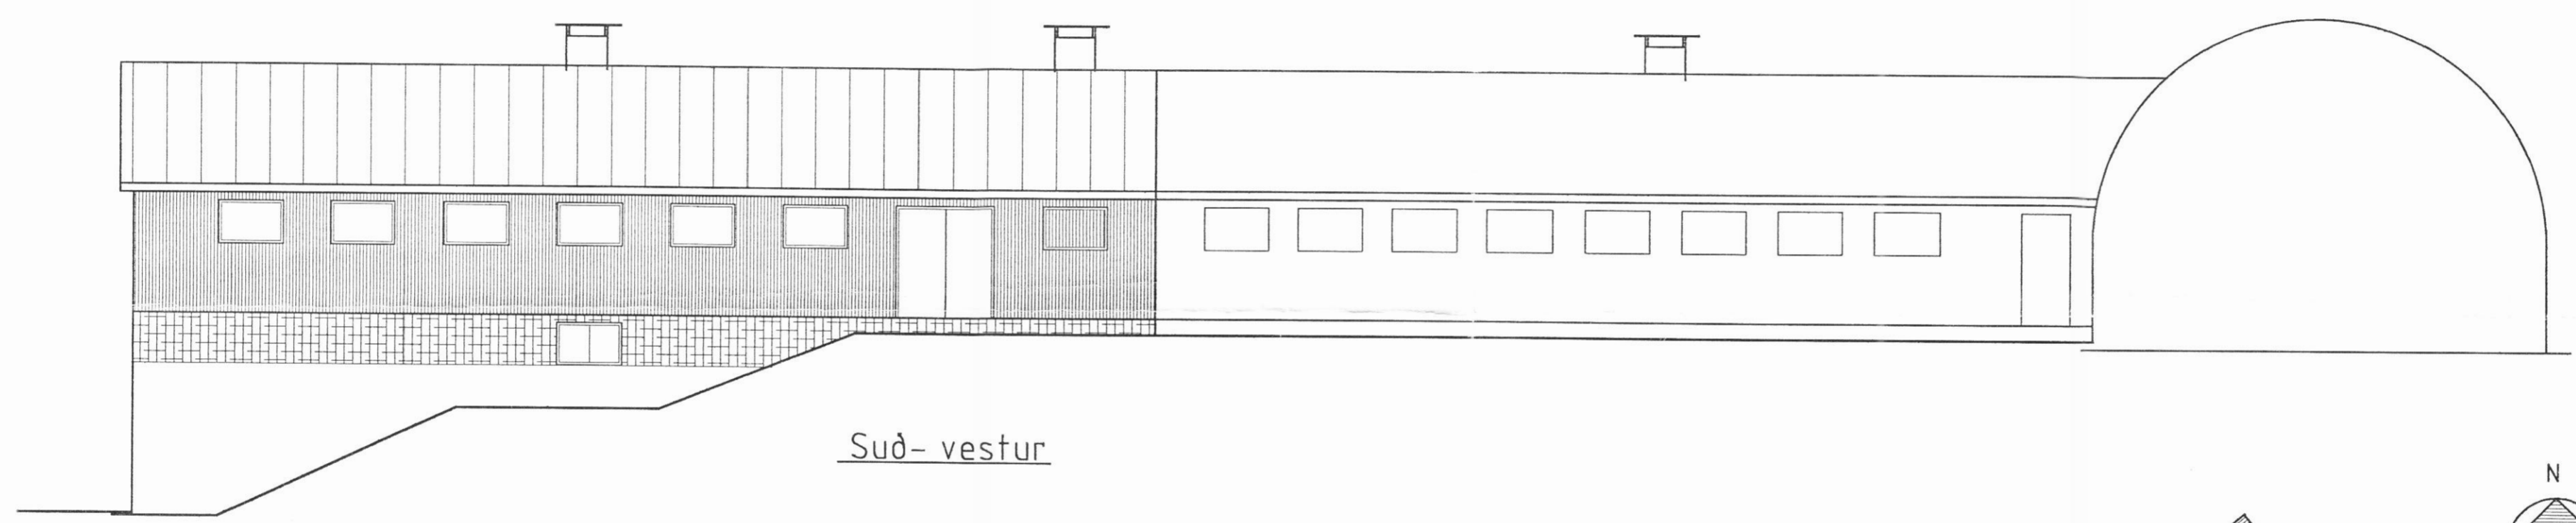

Suð-vestur

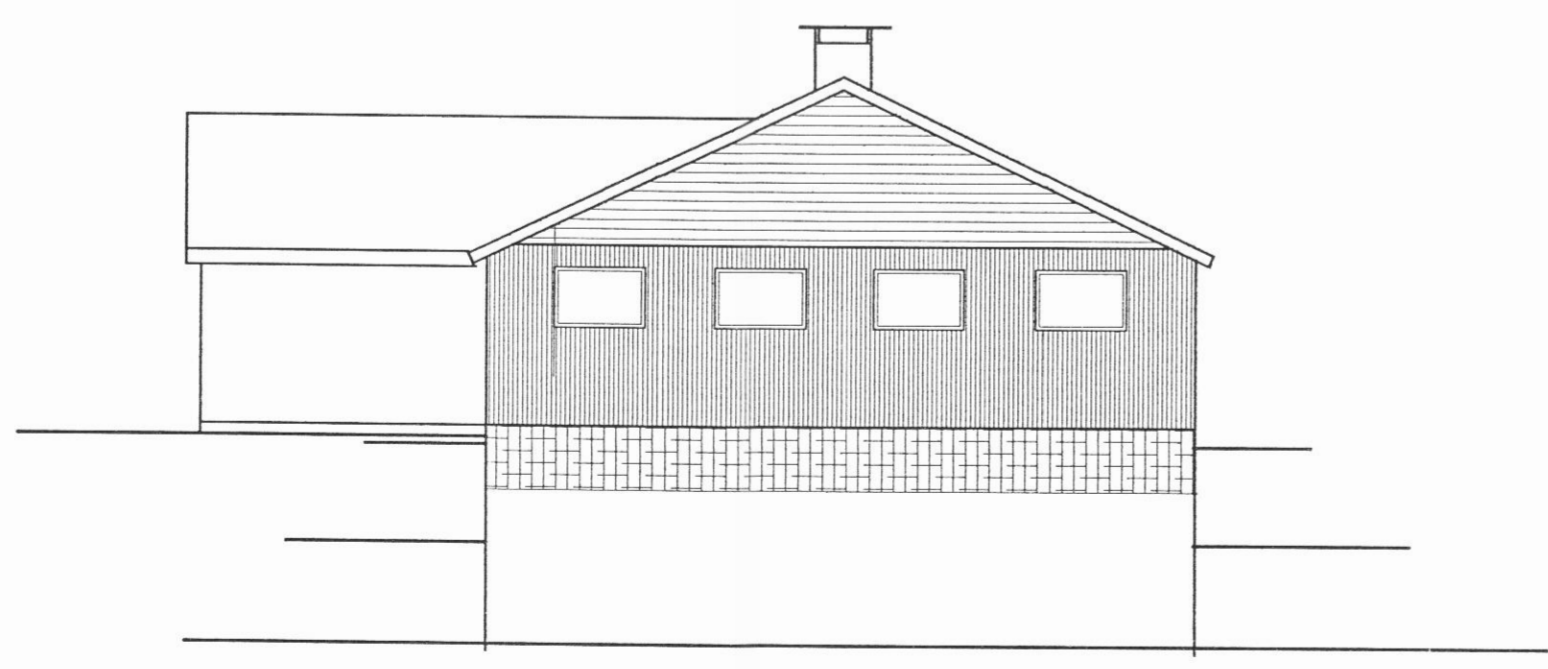

Norð-vestur

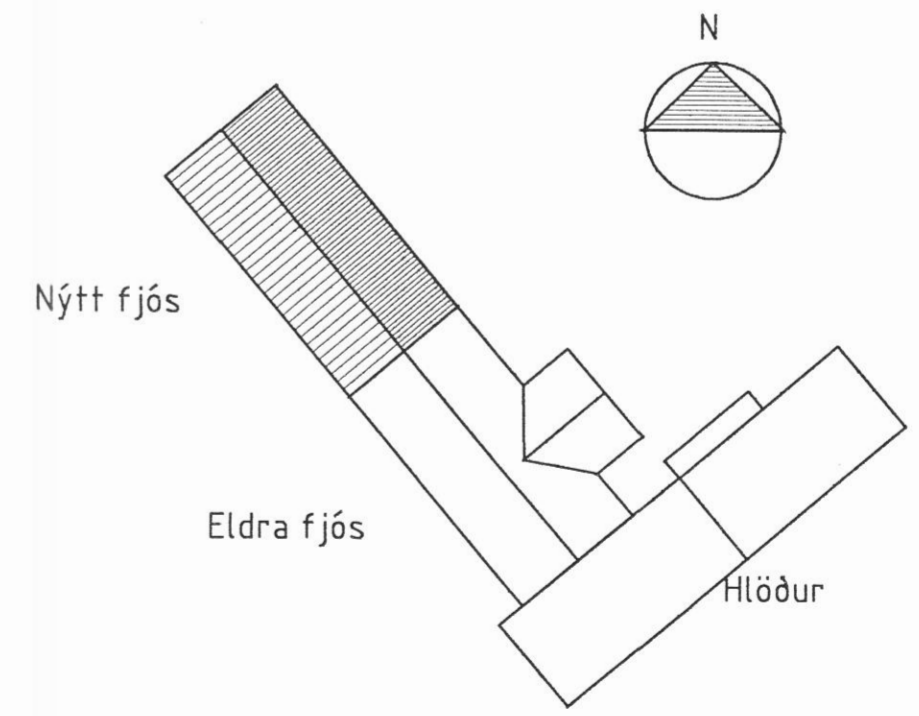

Afstöðumynd M 1:500

BYGGINGAÞJÓNUSTA BÆNDASAMTAKA ÍSLANDS BÆNDAHÖLLINNI, HAGATORGI, REYKJAVÍK sími: 5630300	Verk nr: 0495-10 Blað nr: 2 af Dags. 09.05.1997 Breytt Mkv. 1: 100 og 1: 500 Hannað: M.S. Teiknað: M.S.
<i>M. S. Teiknað</i>	