



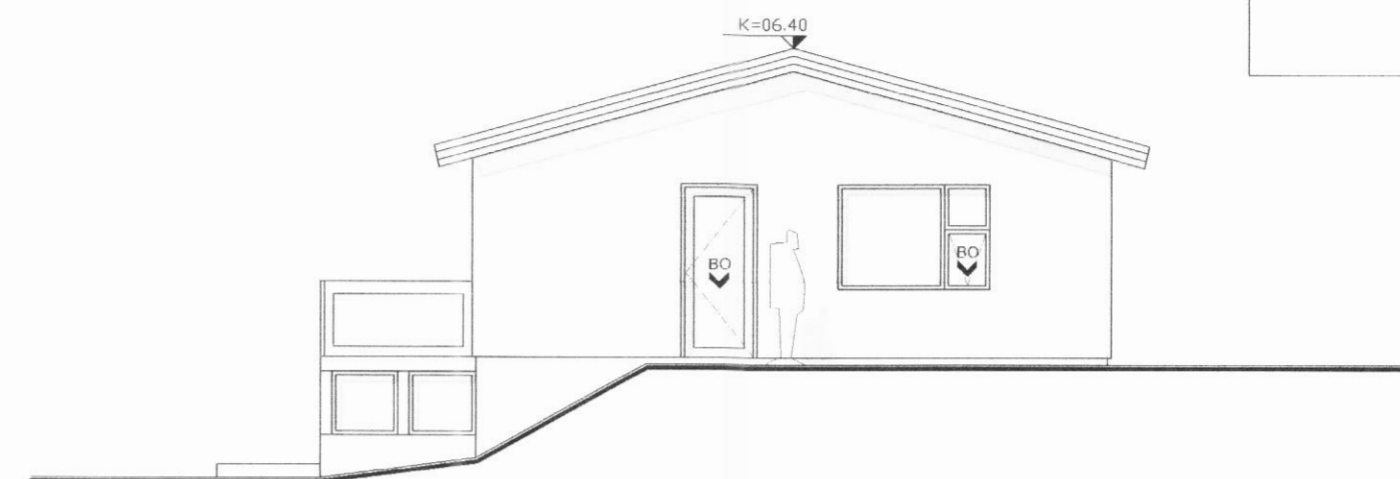


ÚTLIT VESTUR 1:100

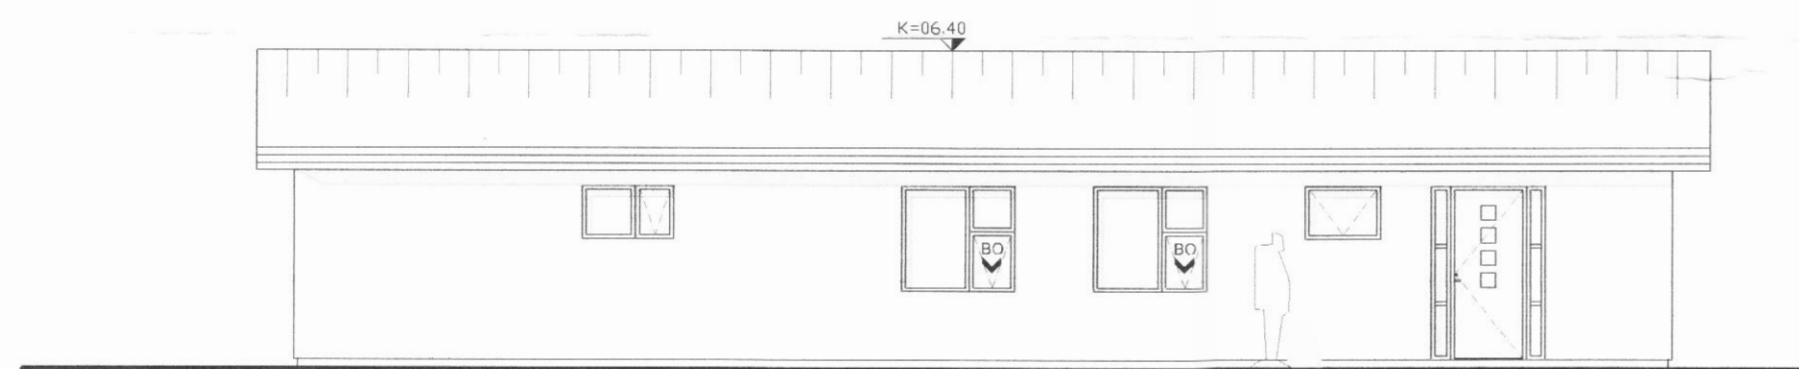


ÚTLIT SUÐUR 1:100




ÚTLIT AUSTUR 1:100

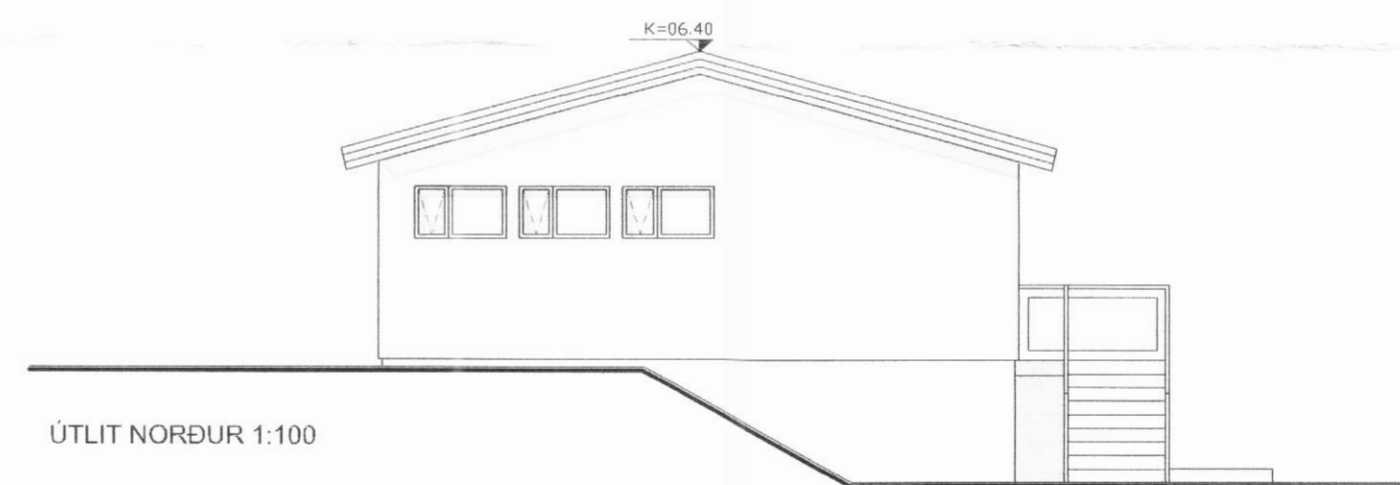

ÚTLIT NORÐUR 1:100

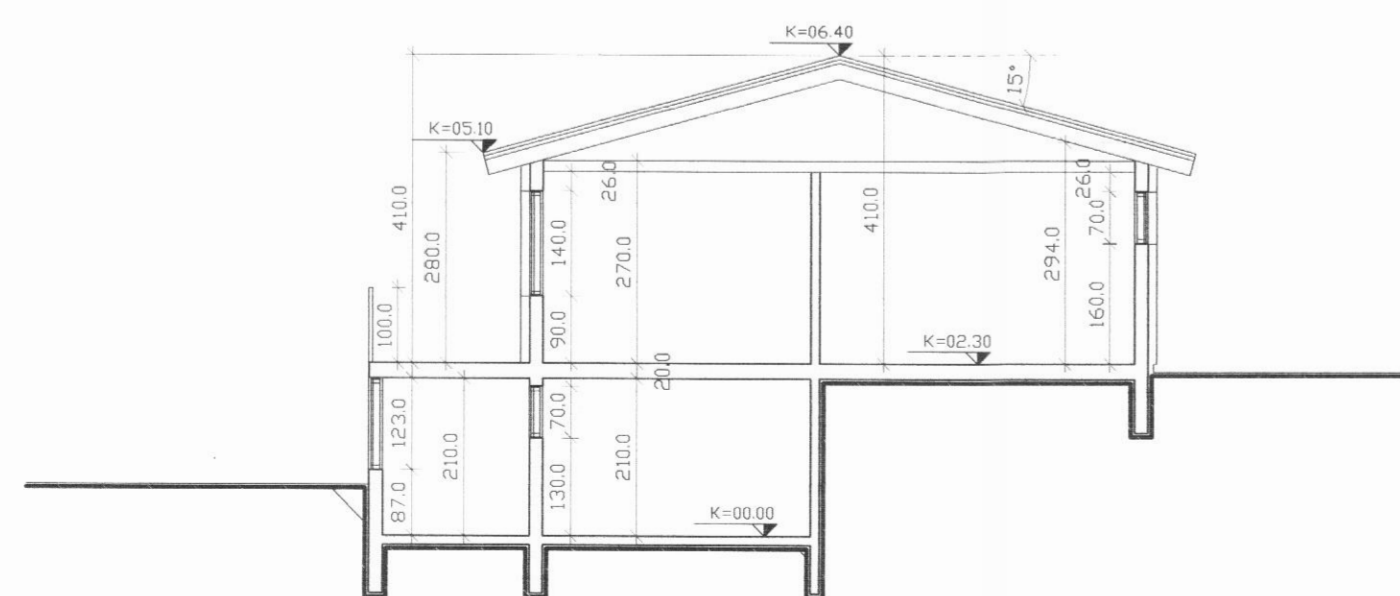

SNID A-A 1:100

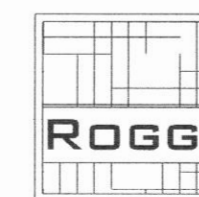

RÖGGI

Rögvaldur Harðarson
Byggingafræðingur BFI
Sómatún 5, 600 Akureyri
Tel: 461 5165 - 897-7-897
Email: roggiwrx@hotmail.com

HOFSAÐKOT
621_DALVÍK
AÐALUPPDRAÐTUR
ÚTLIT SNID

VERK: 0009
KVARÐI: 1:100
DAGS: 10.04.09
TEIKN: RÖGGI

Roggiwrx 210862 - 2969