



GRUNNMYND EFRI HÆÐAR 1:100

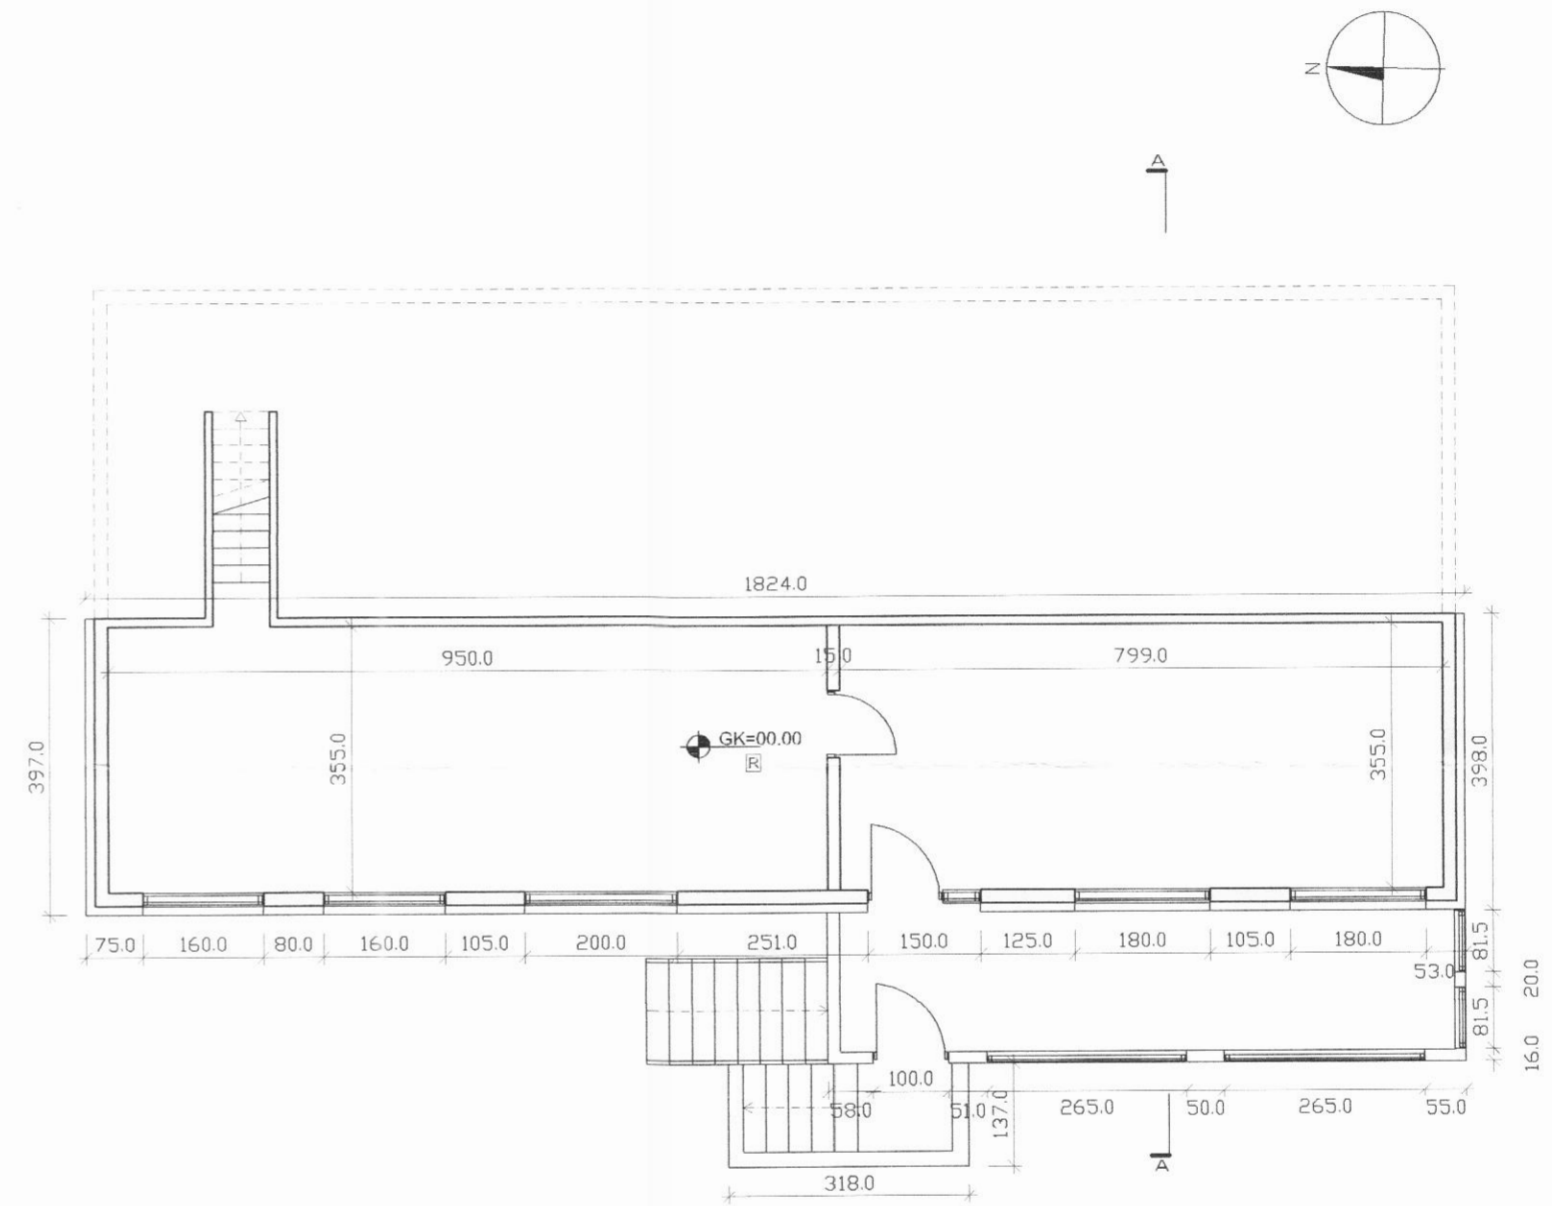

GRUNNMYND NEDRI HÆÐAR 1:100

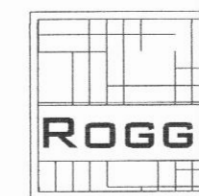

RÖGGI

Rögnvaldur Harðarson
Byggingafræðingur BFI
Sömatún 5, 600 Akureyri
Tel: 461 5165 - 897-7-897
Email: roggiwrx@hotmail.com

HOFSÁRKOT
621_DALVÍK
AÐALUPPDRÁTTUR
GRUNNMYNDIR

VERK: 0009
KVARDI: 1:100
DAGS: 10.04.09
TEIKN: ROGGI

Uppdráttur 210804 - 2969

100