

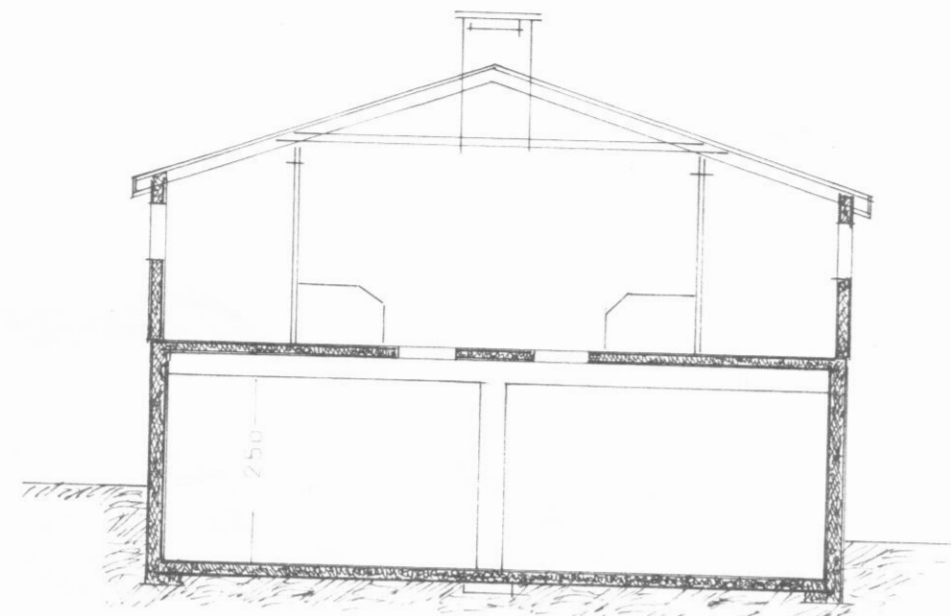


Saup. 30/4/81  
 BYGGINGARFULLTRÚT  
 EYJAFJARÐASVÆÐIS - HÖRSVINGU V-SVÆÐIS  
 Sigth. Þóbjörn

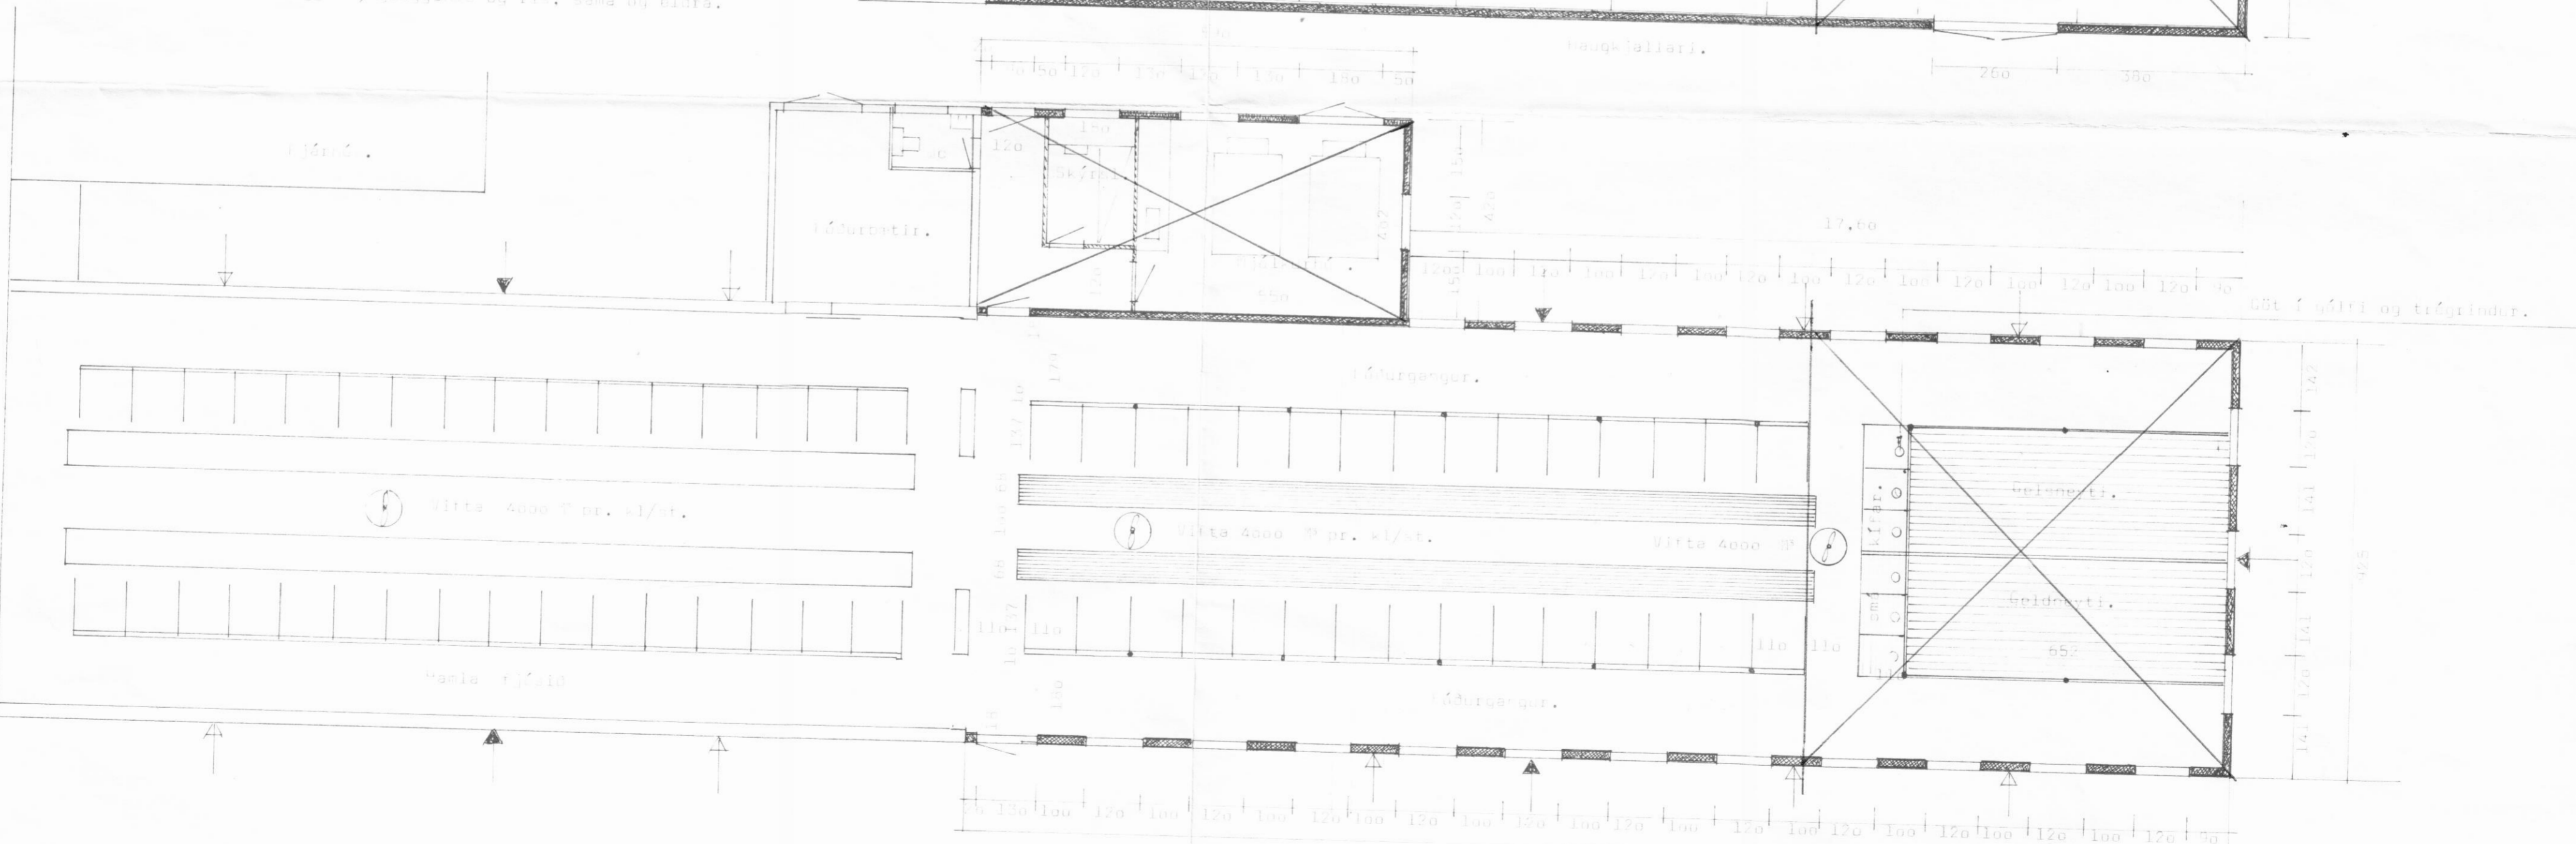

Skurður.  
 Veggþud, gluggadud og ris. sama og eitra.

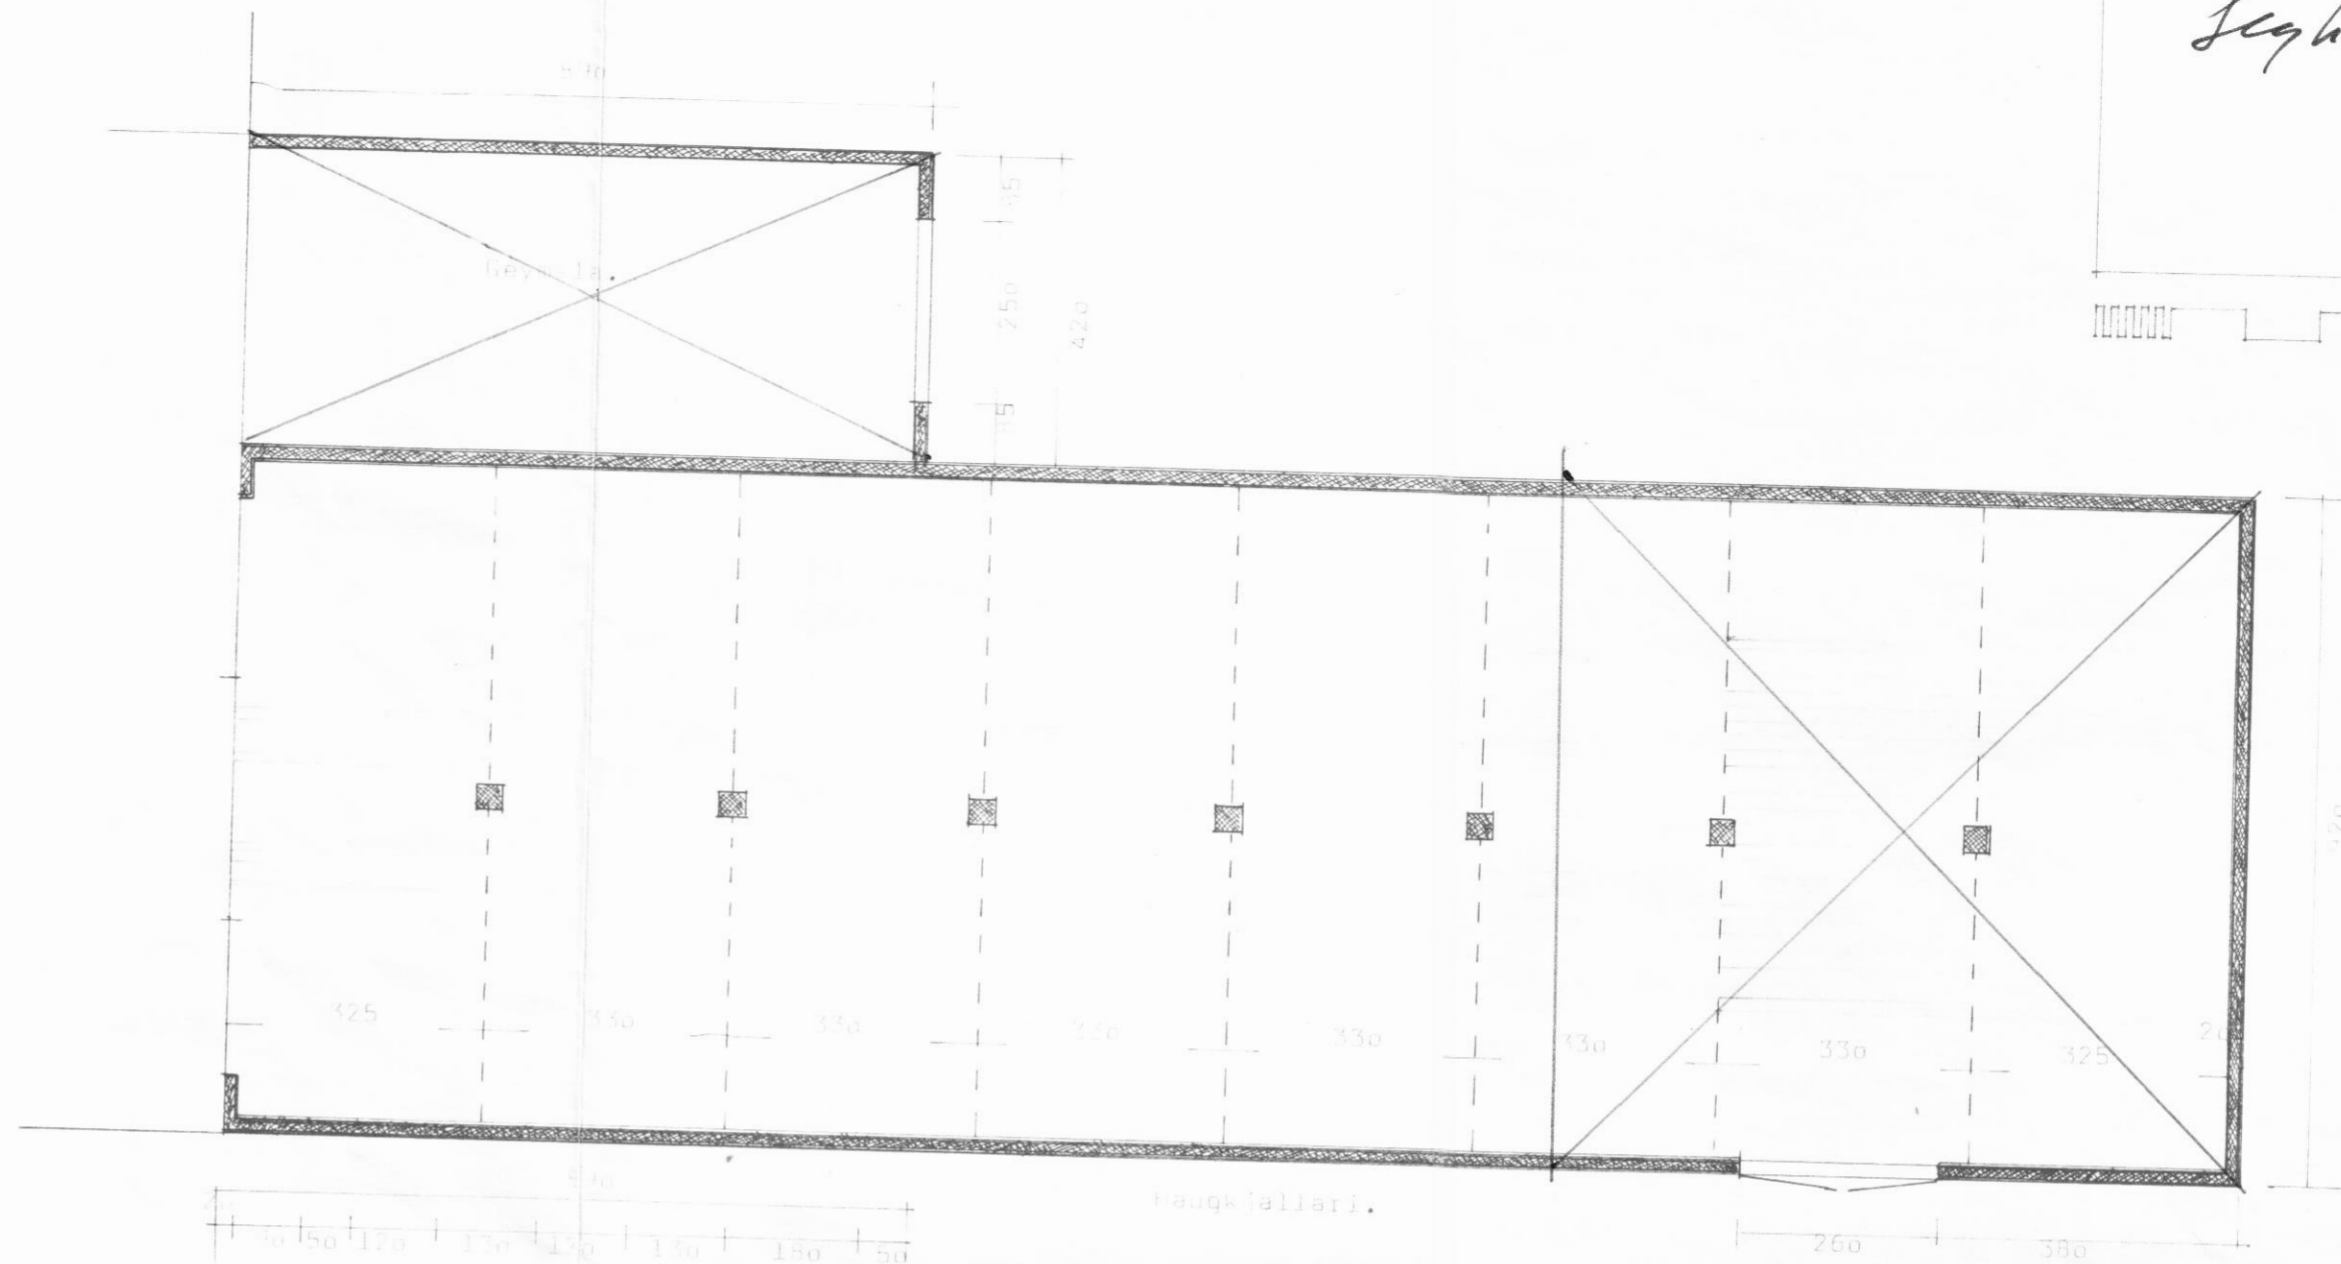

Planur.

- = Opnanlegir gluggar.
- = Lofttöskor.  
(máttur 20-35 cm.)

**ÖGILD**

Vidbygging stýkt um 10m.  
 Mjolkurhus ekki stekkad.

**BL** BYGGINGASTOFNUN LANDBUNADARINS  
 LAUGAVEGI 120, REYKJAVIK, SIMI 25444  
 Höll, Sverfagardalsbreyti, fy.  
 Vidbygging við fjó 245.1 m, Kjallari 245.1 m  
 Mjolkurhus og fl. 37.4 m, Kjallari 37.4 m  
 Litamyndir og skurður.

TEIKN. NR. 10 ~ 2875 ~ 1  
 BREYTT FRÁ  
 MÆLIKVARDI 1:100  
 DAGSETNING 16. marz 1977  
 TEIKNAD