
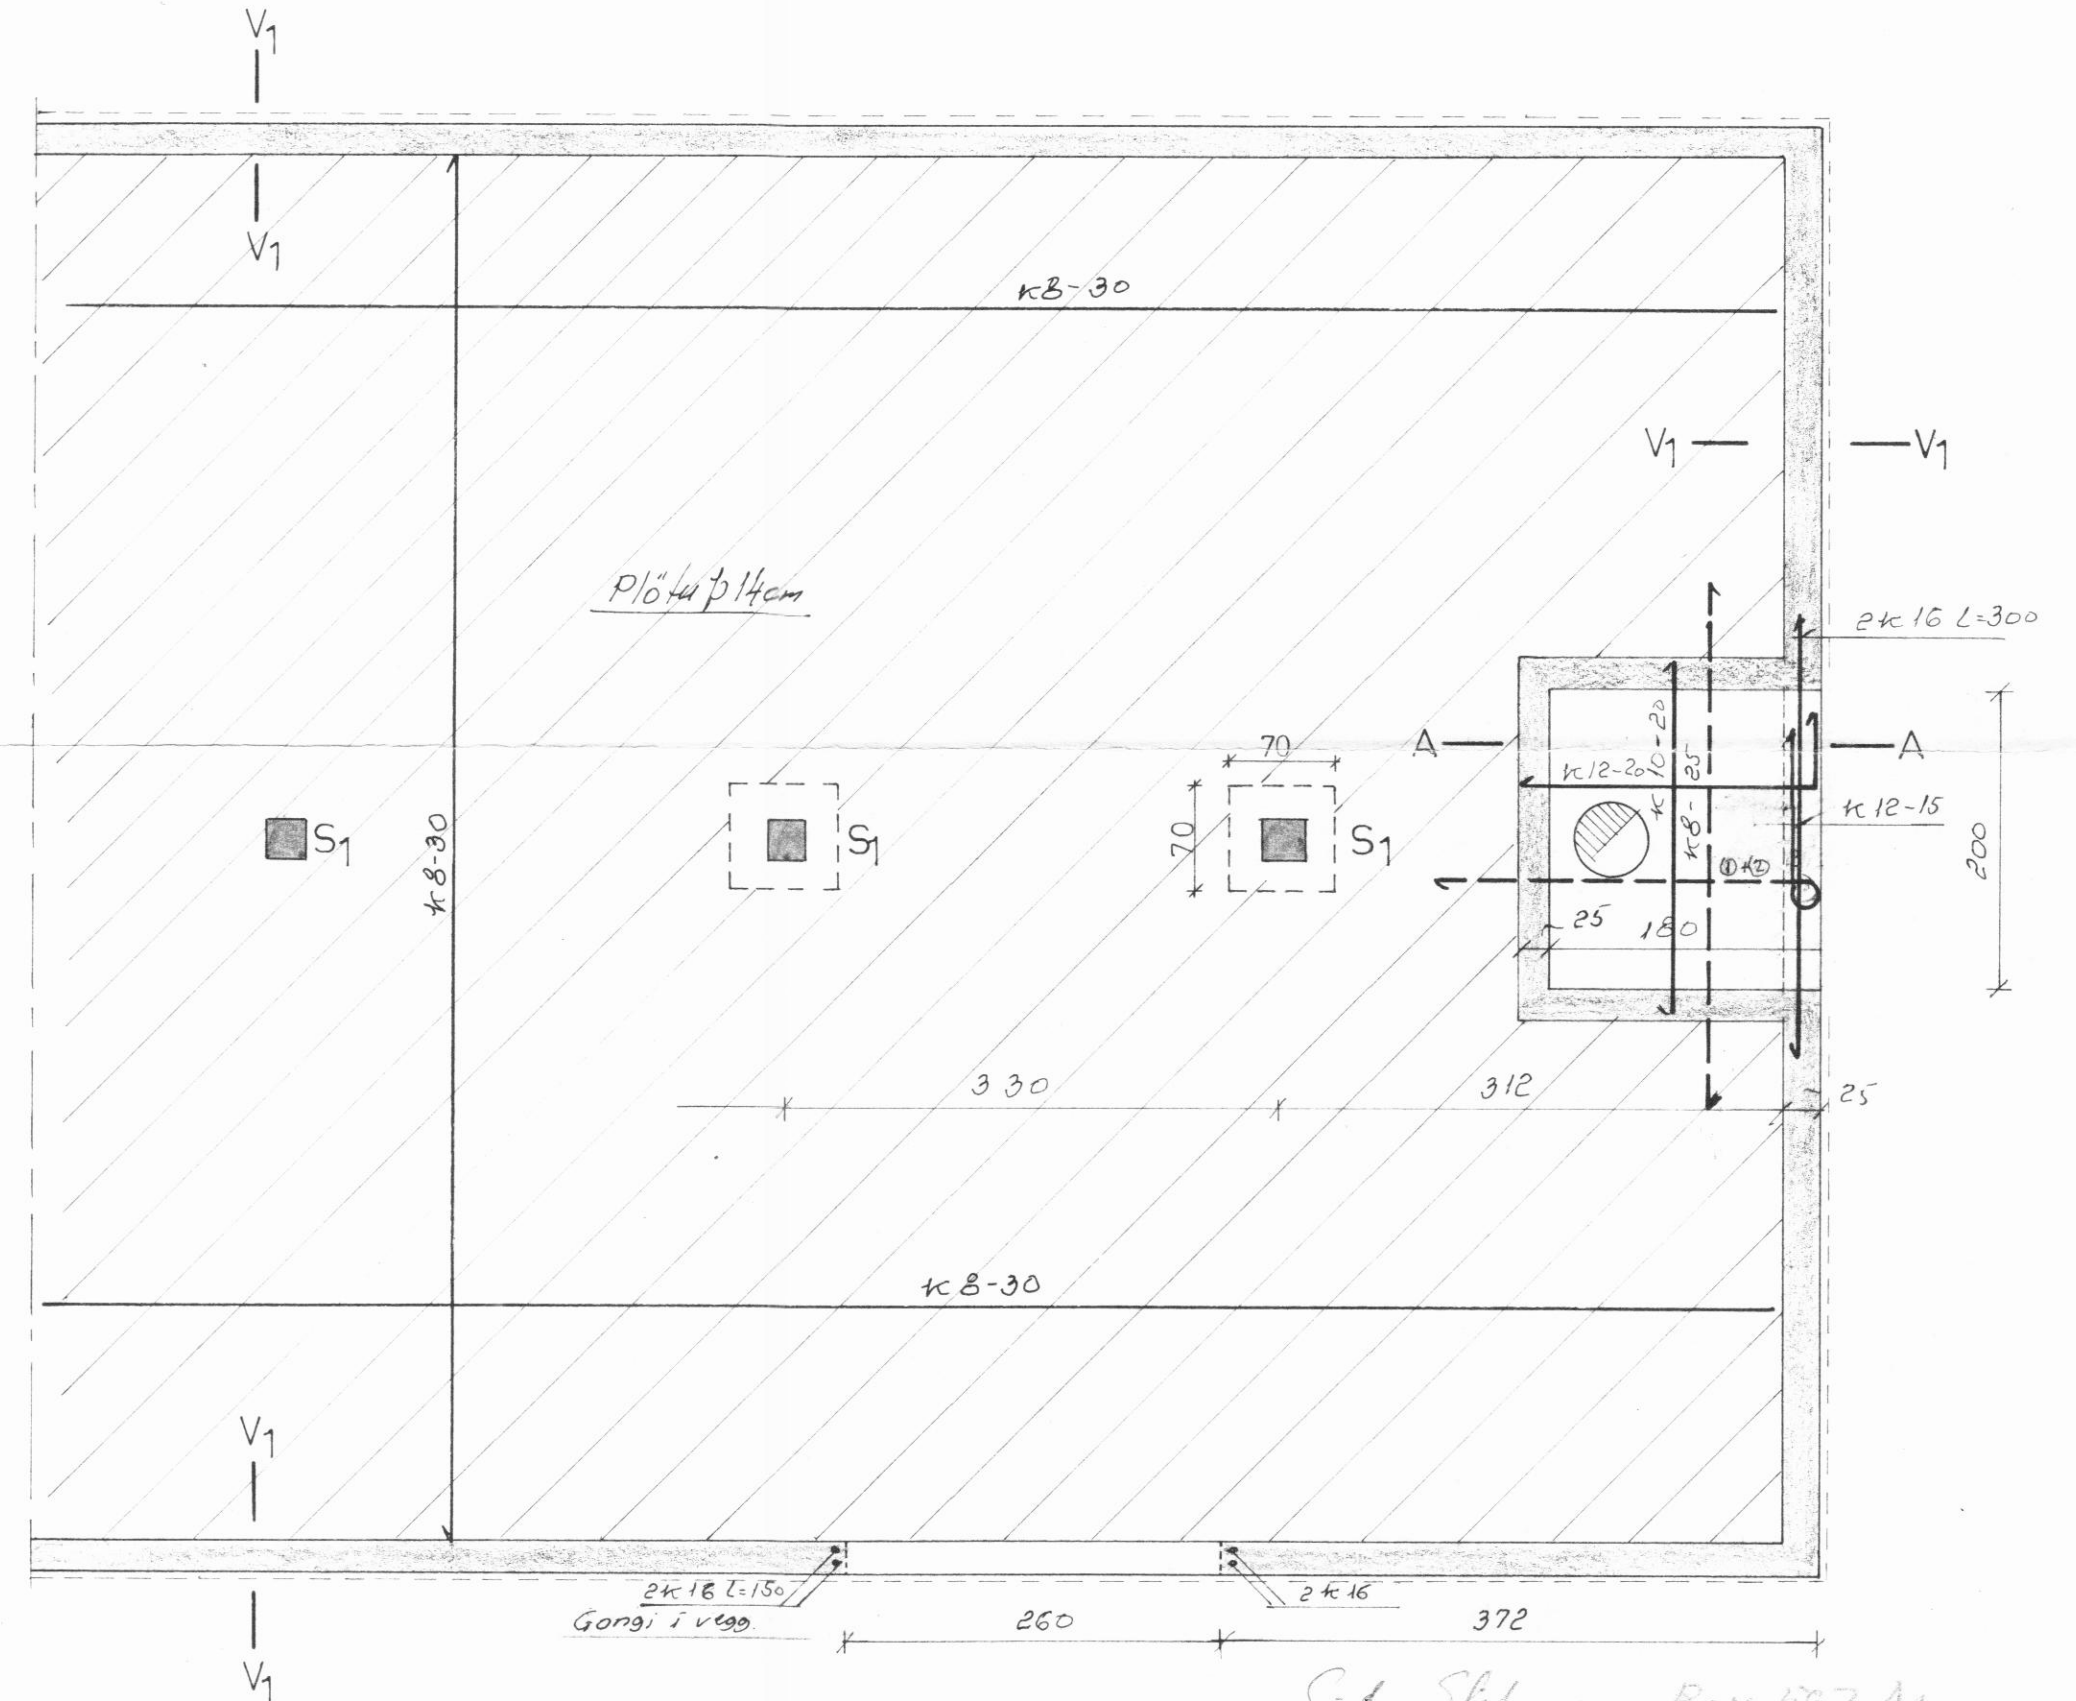
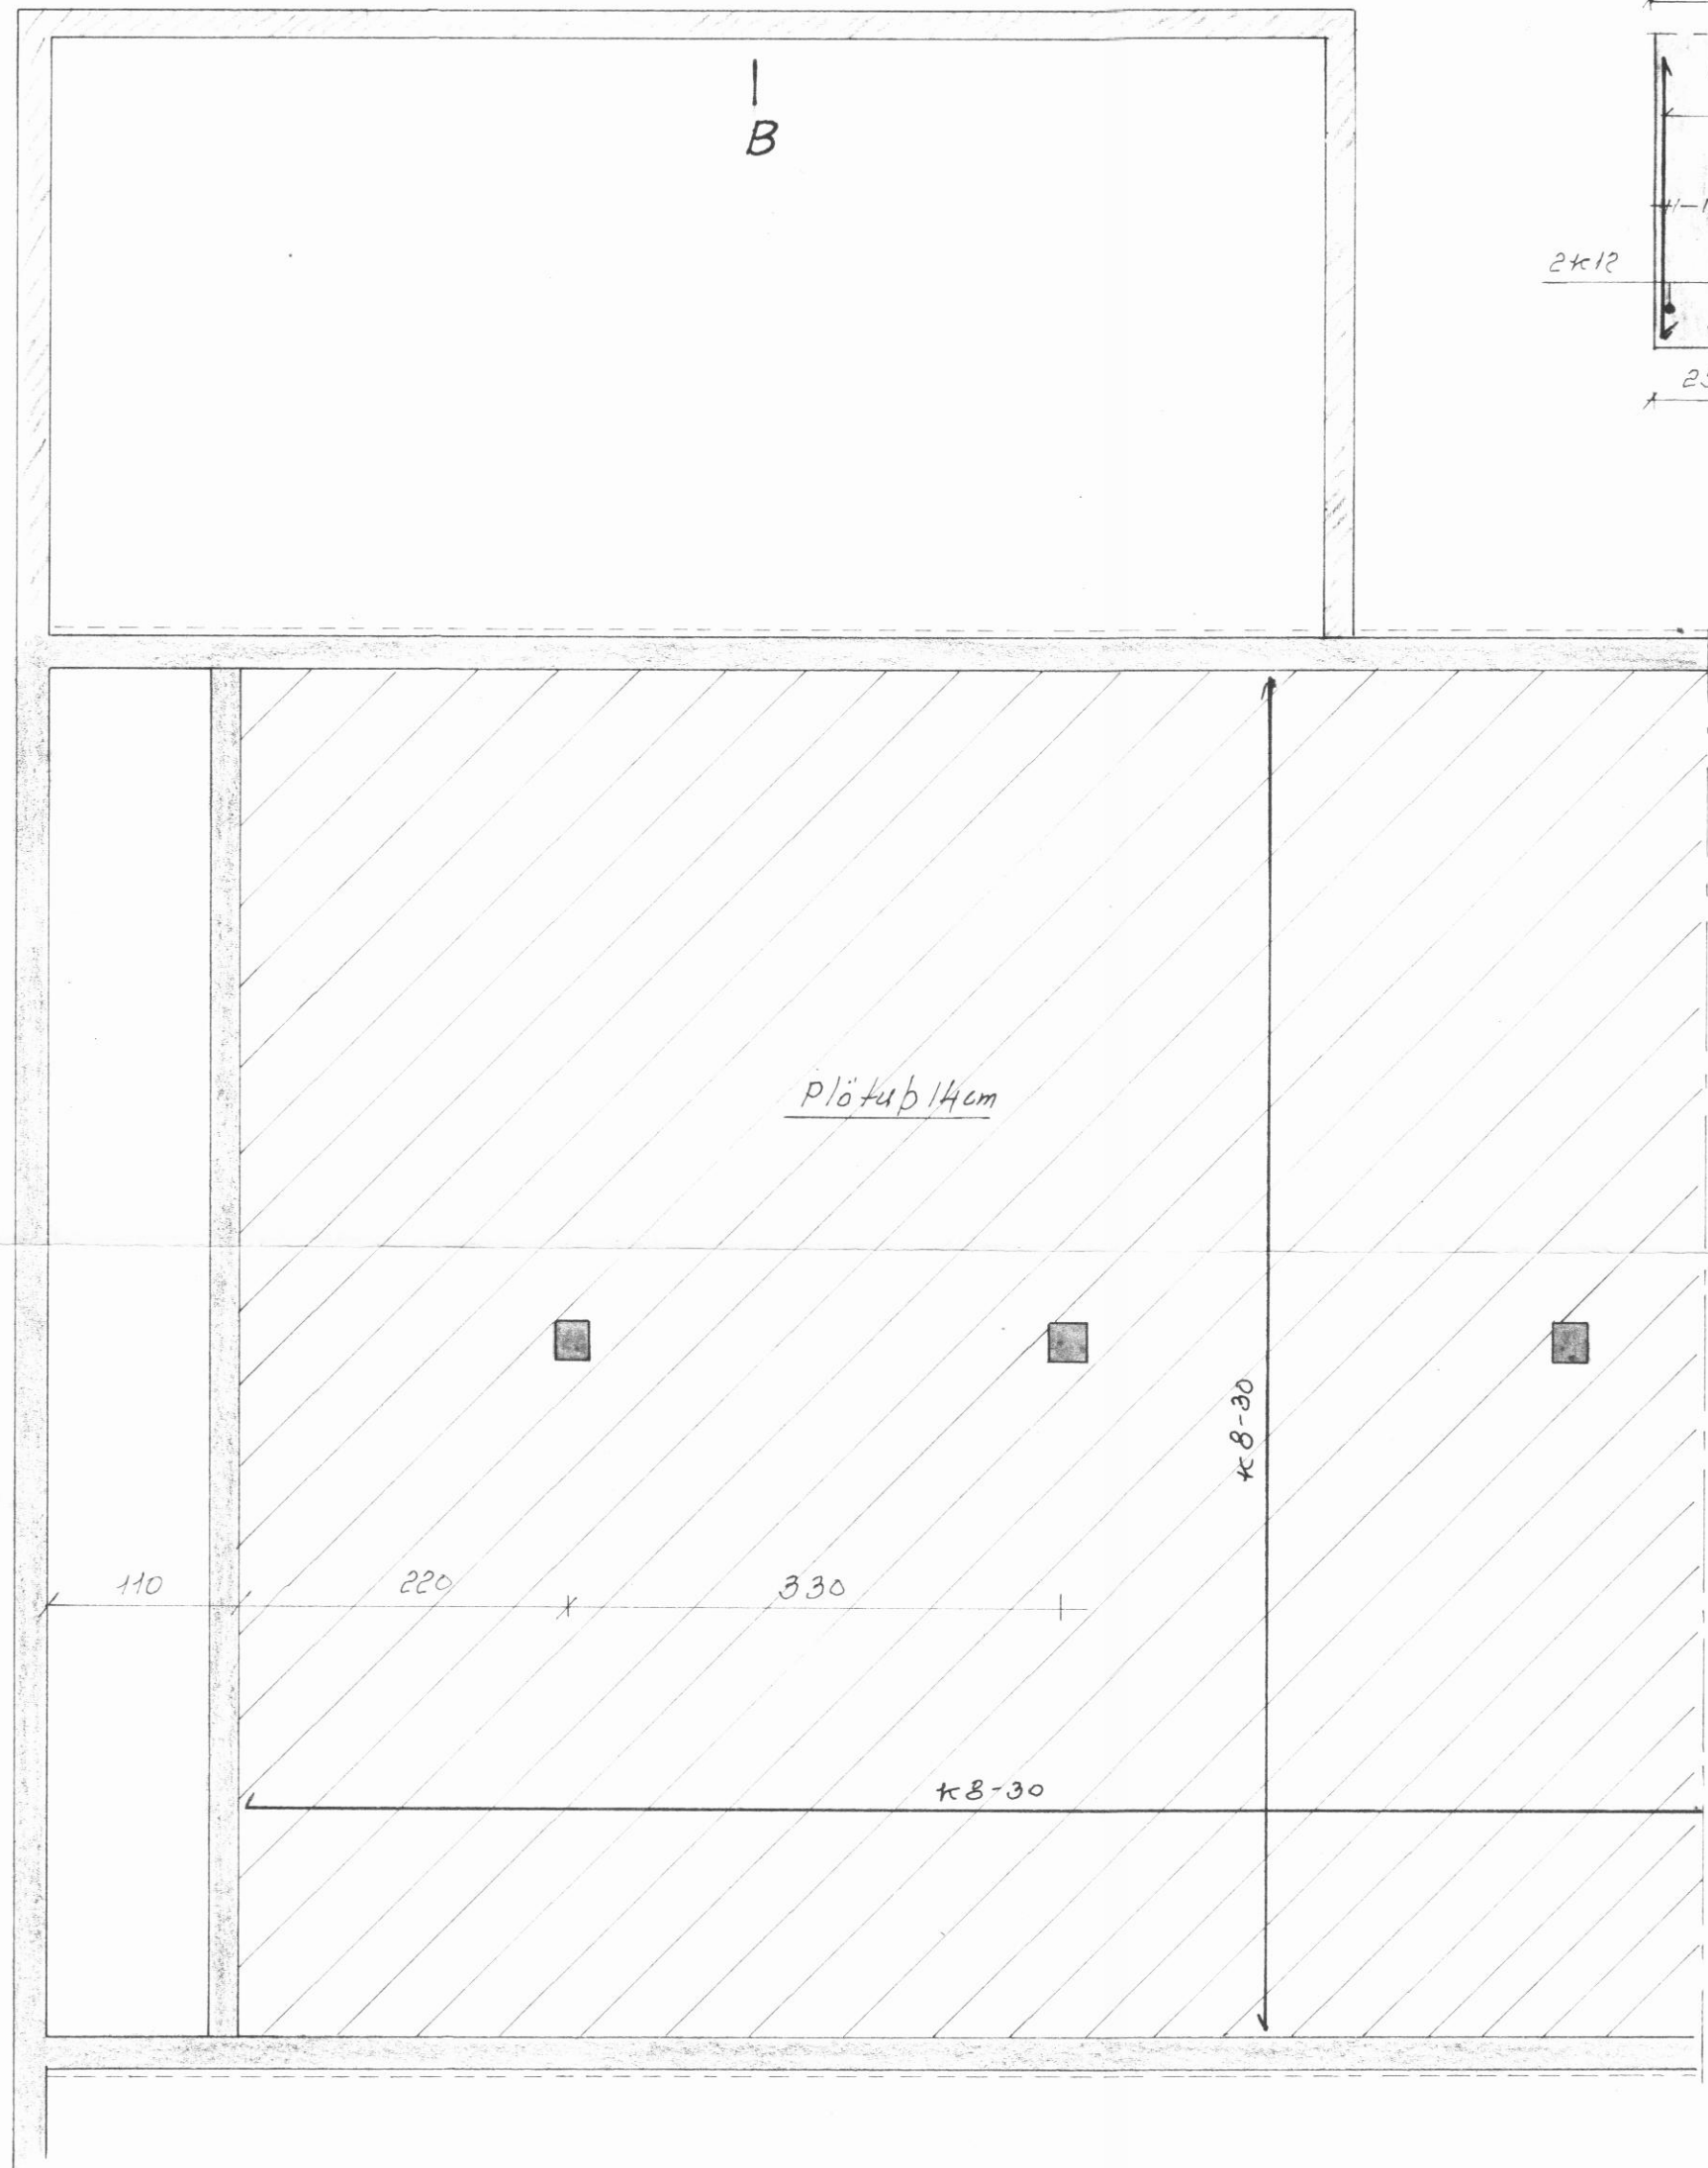


B
|
B

Snið B-B
M=1:20

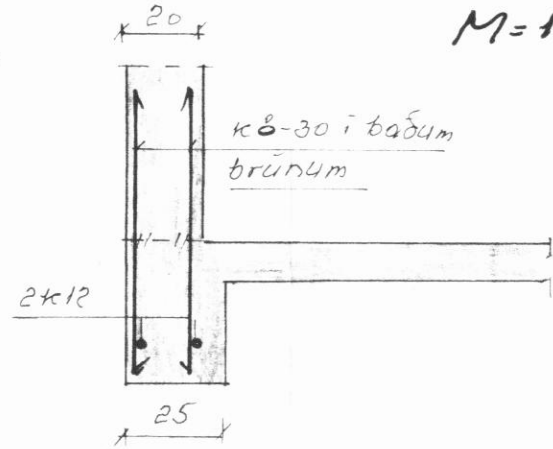

STODIR OG SNIÐ Í VEGGI BL. 3.
SNIÐ A-A BL. 4.

Lauslegt þessu myndun
κ8x 2,76
κ10 = 9,9x
κ12 = 3,5x
κ16 1,1x

Sigtr Stefánsson - Box 557 Ak

600 AKUREYRIS

BL 10-2875 HÖLL SVARFAÐARDAL EY.

LANDNÁM RÍKISINS

HAUGHÚSBOTN
GRUNNMYND

Mælikv.	Reikn.
1:50	Teikn.
	Samb.

Reykjavík, APRÍL 1977

Sig. Sigvaldason

Verkefni nr.
1.

Breytingar