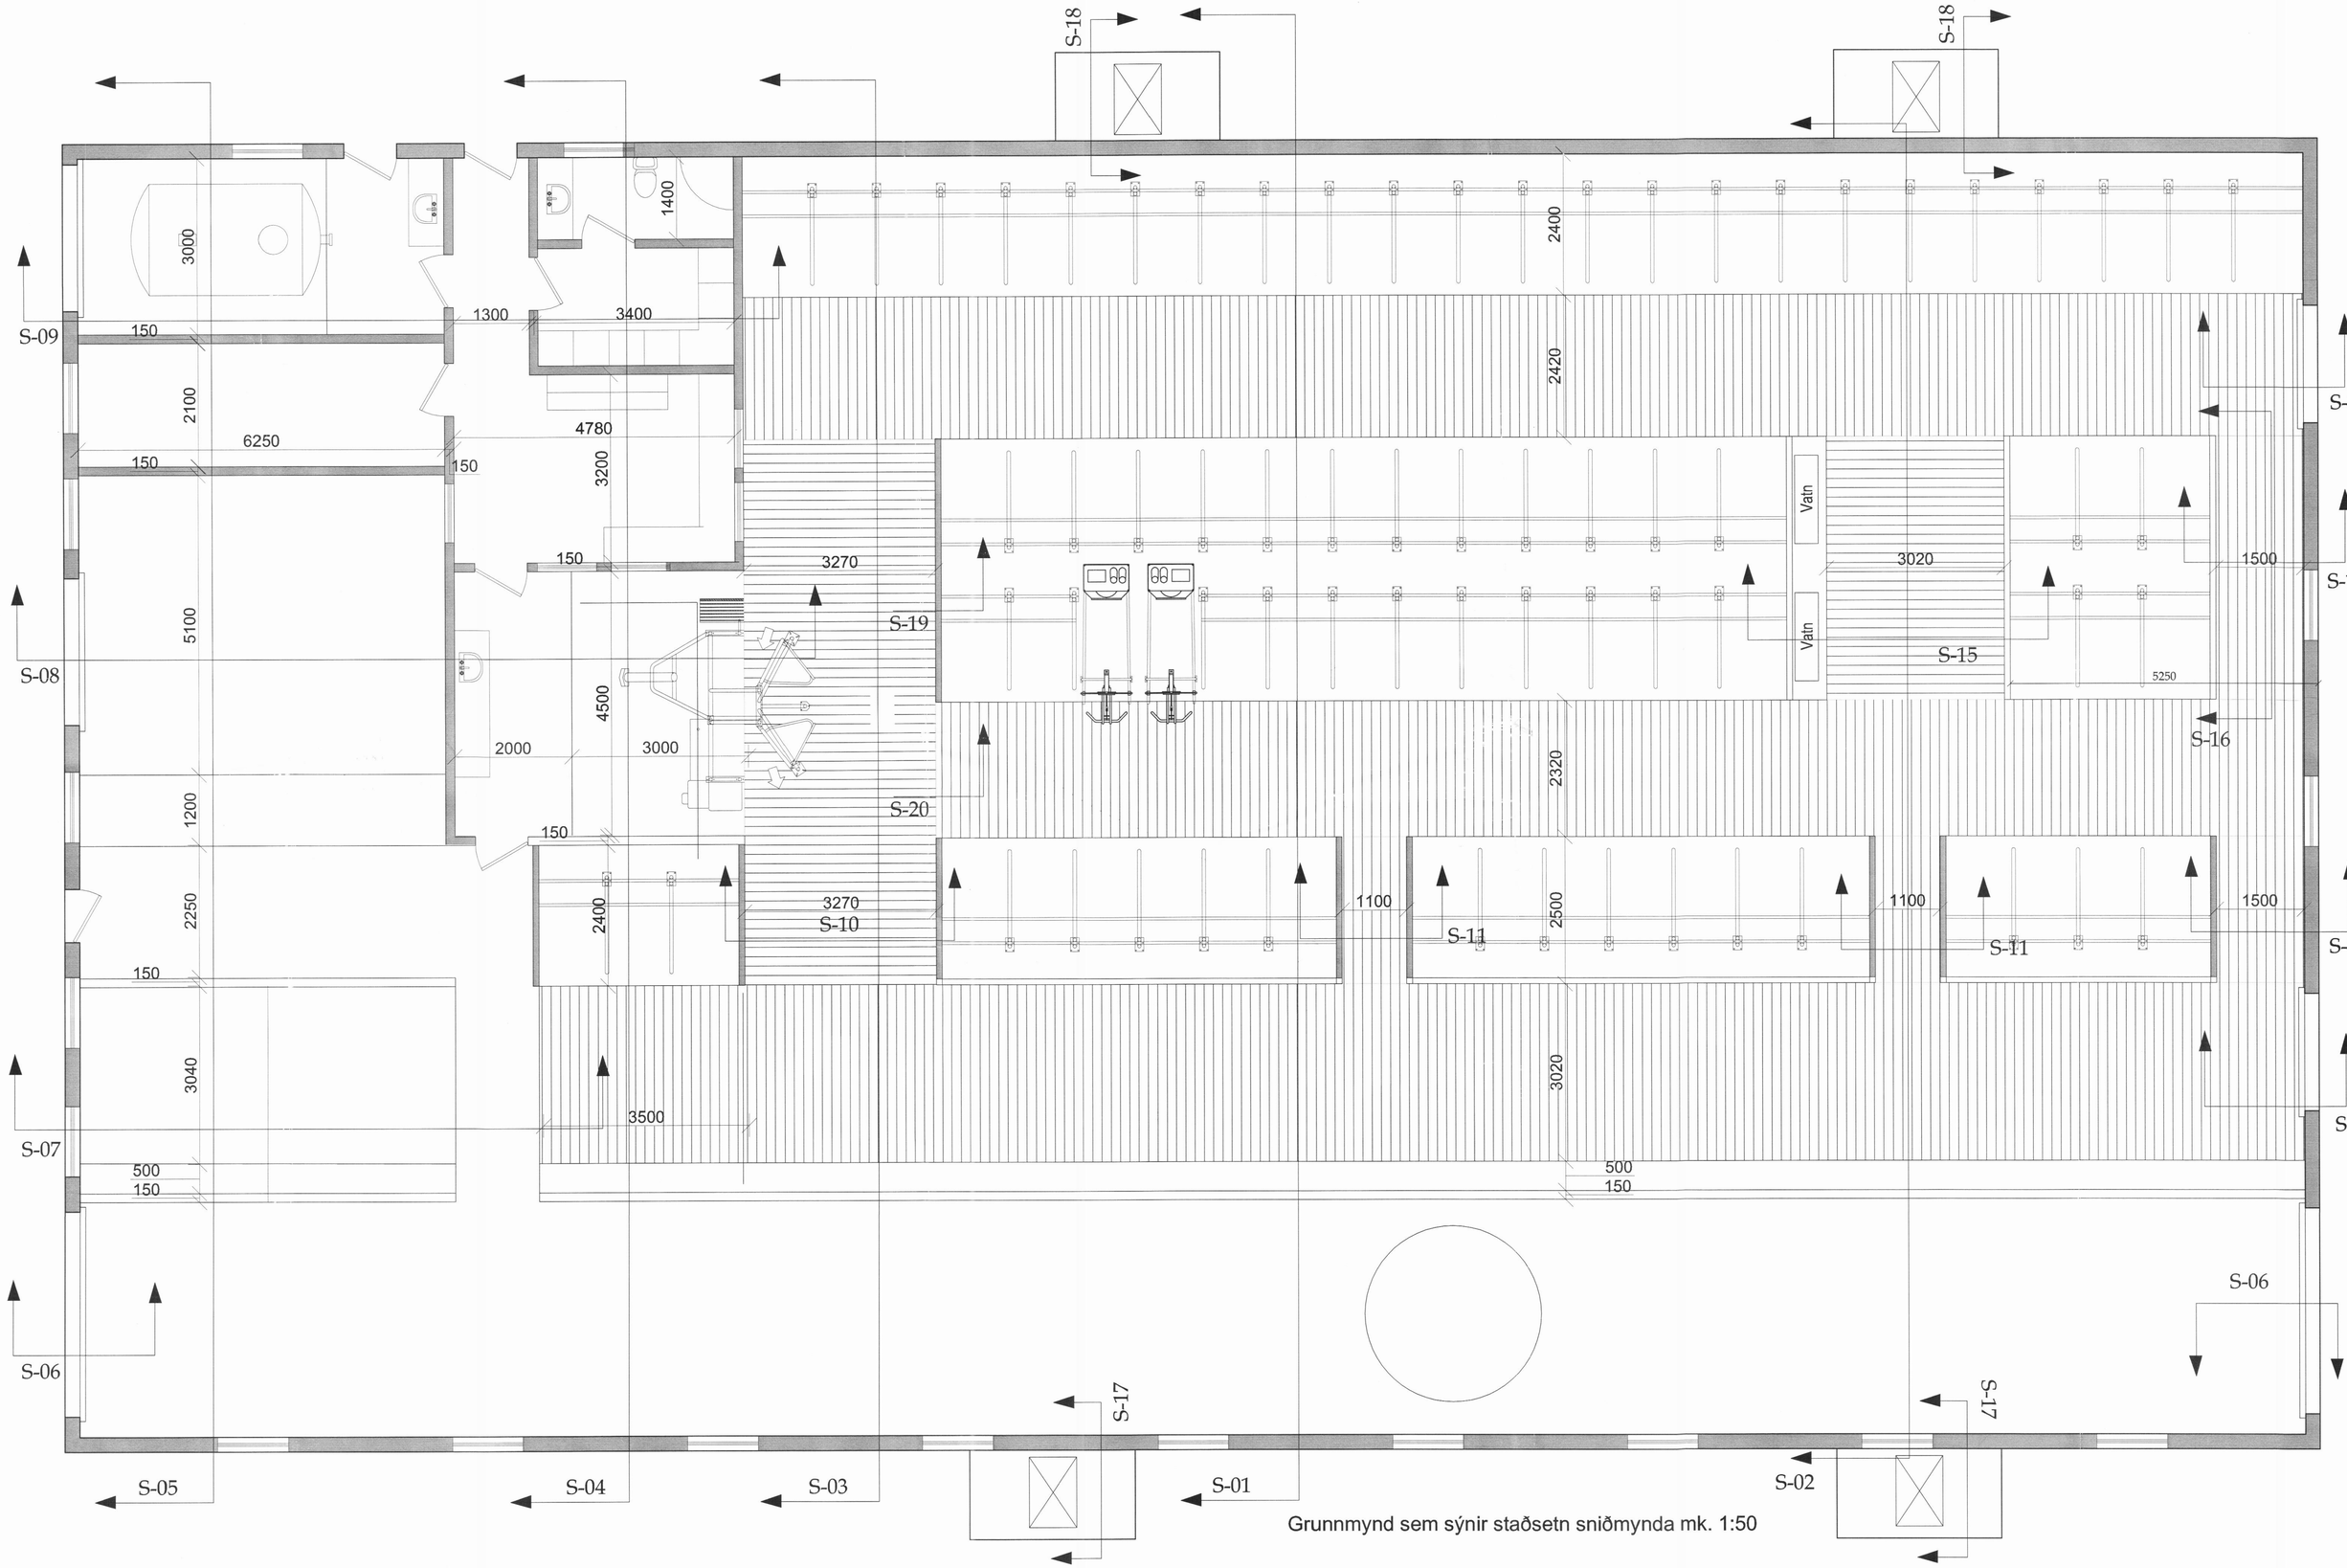
S-18
S-18
S-09
S-08
S-07
S-06
S-06
S-05
S-04
S-03
S-01
S-02
S-17
S-17
S-19
S-20
S-10
S-11
S-11
S-15
S-16
3000
1400
1300
3400
150
2100
6250
150
150
4780
3200
150
3270
5100
4500
2000
3000
1200
150
2400
3270
2250
150
3040
3500
500
150
2400
2420
2320
3020
500
150
Vatn
Vatn
3020
1500
5250
1100
2500
1100
1500
Grunnmynd sem sýnir staðsetn sniðmynda mk. 1:50