



Samþ. á fundi  
Byggingarnefndar  
28/6 '88.

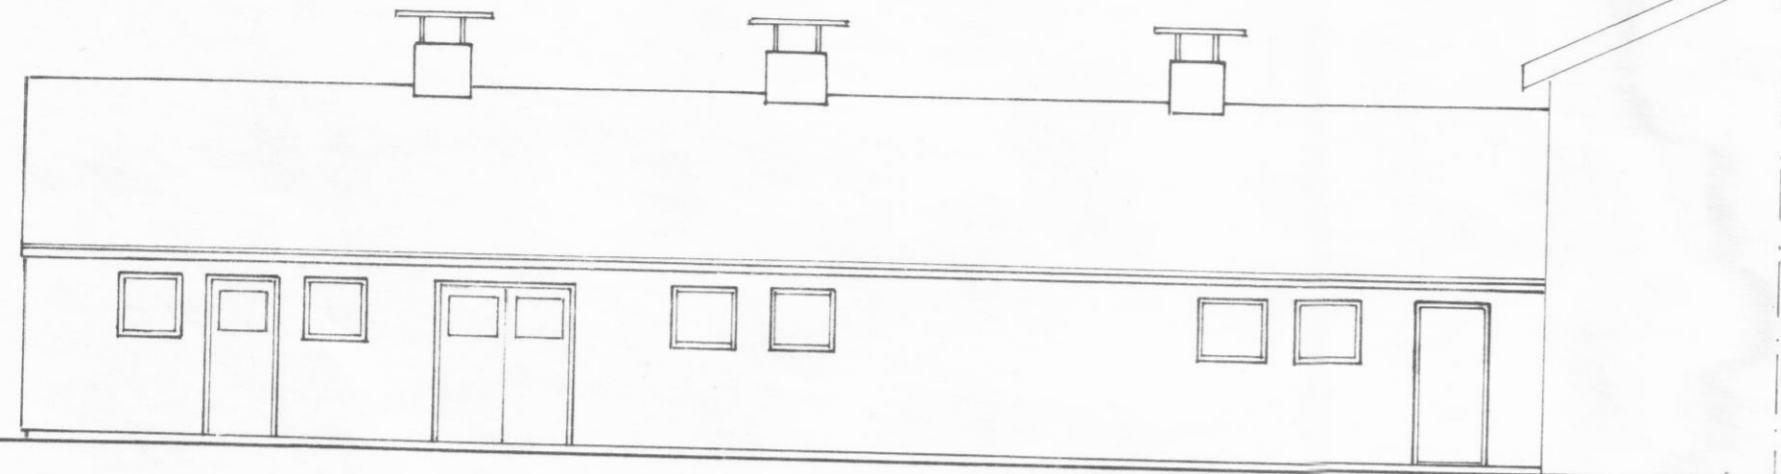


NORÐURHLIÐ

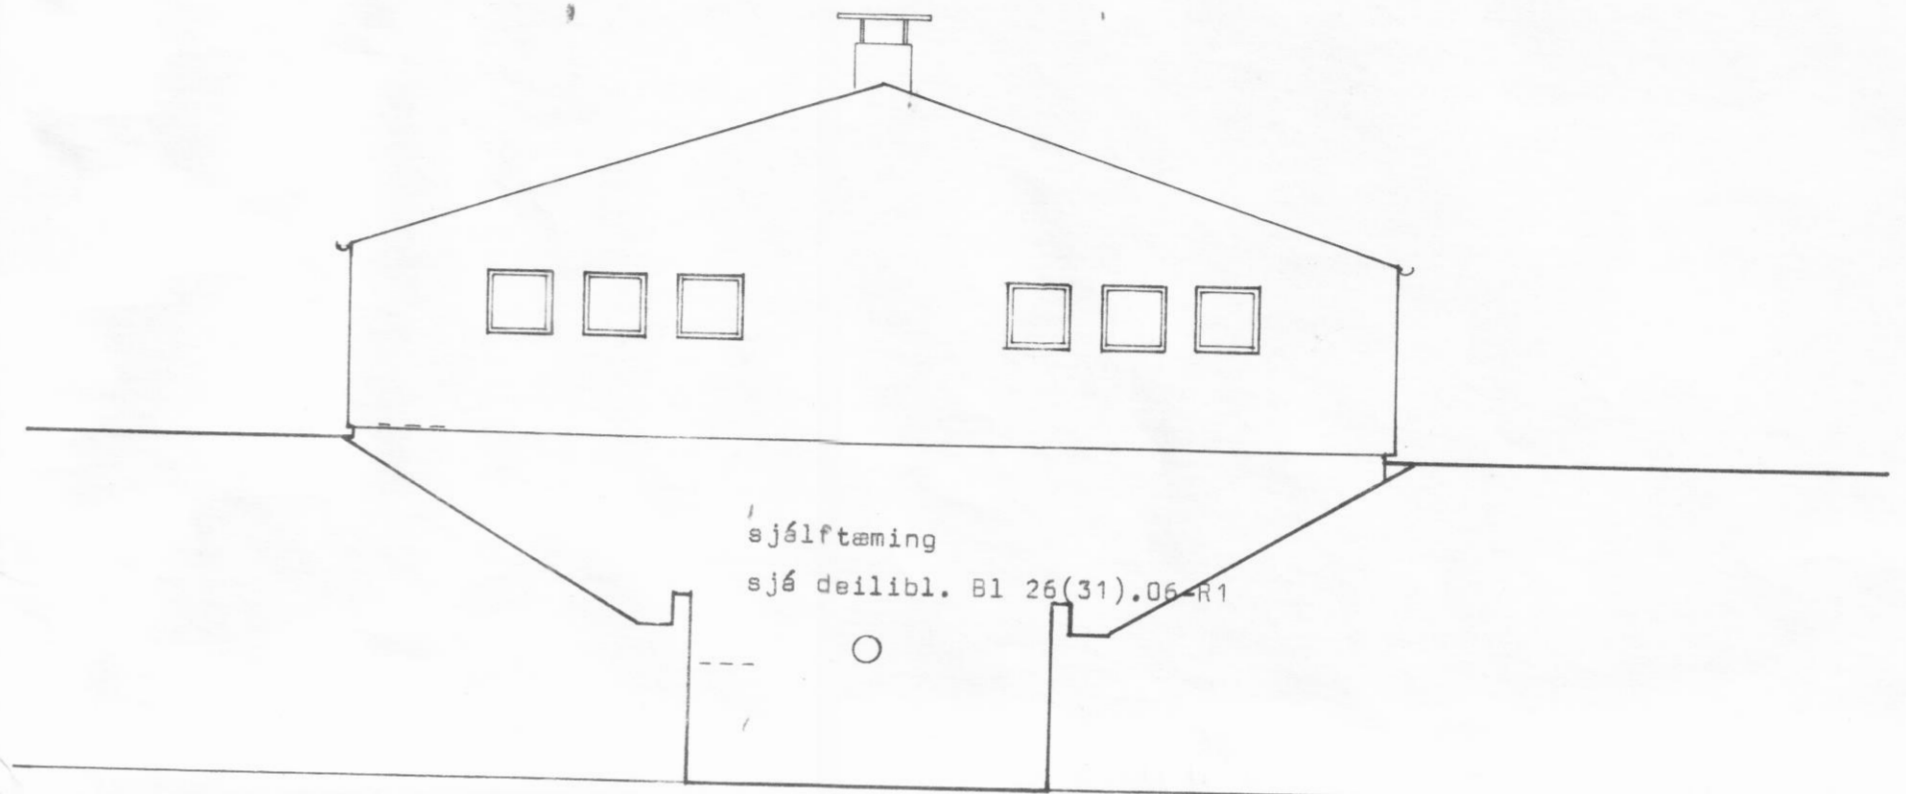


sjálfstæming  
sjá deilibl. Bl 26(31).06-R1

AUSTUR

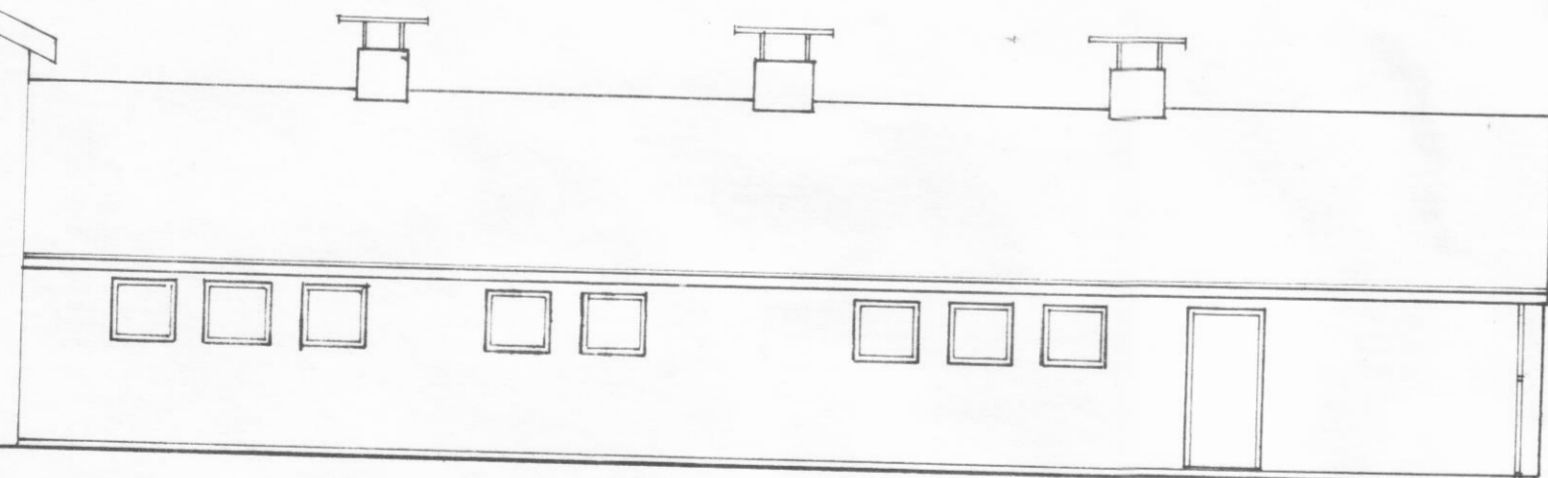

SUÐURHLIÐ

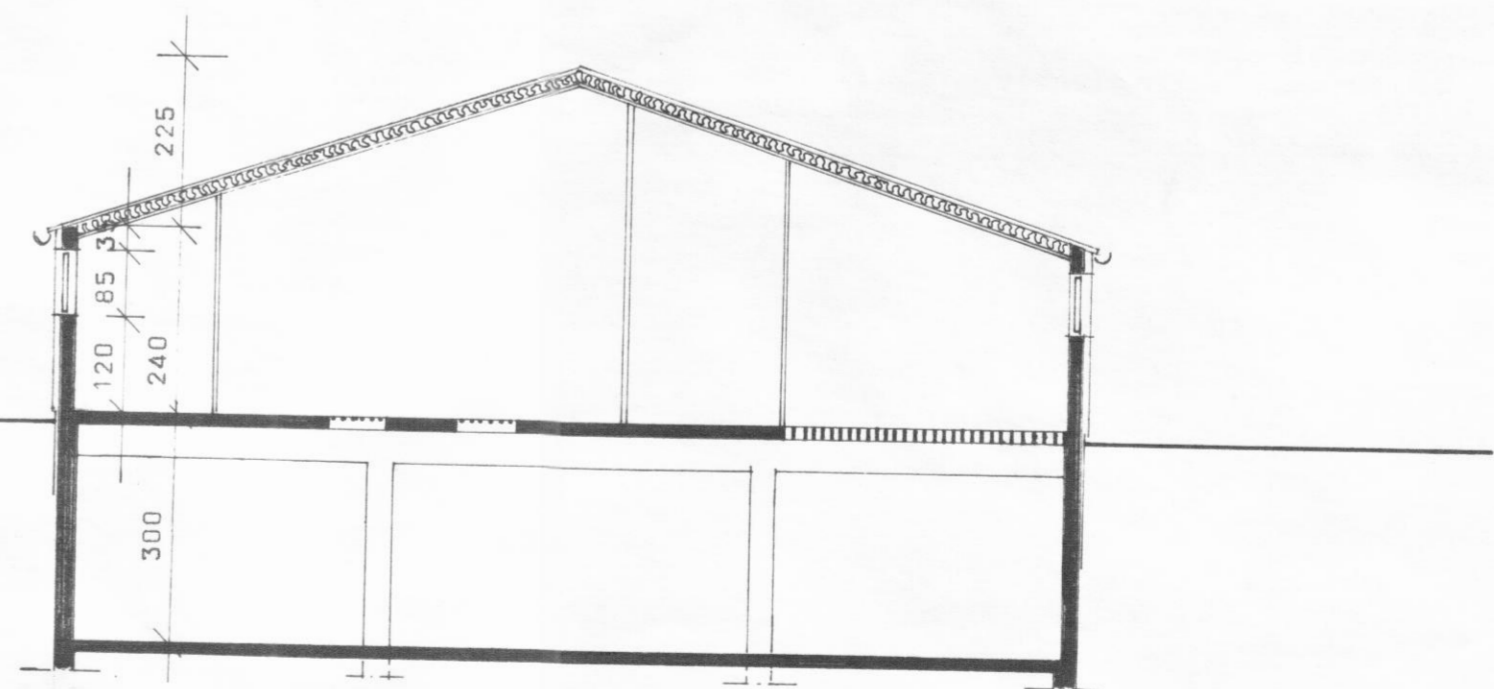

SNID A - A

ALLAR BREYTINGAR ÓHEIMILAR ÁN  
SAMÞYKKIS BYGGINGASTOFNUNAR

BL BYGGINGASTOFNUN LANDBÚNADARINS  
LAUGAVEGI 120, REYKJAVÍK, SÍMI 25444

HREIDARSSTAÐIR, Svarfaðardalshr., Eyjaf.

Fjós

Útlit og snið

TEIKN. NR. 10 - 5424

BLAD NR. A 2

MÆLIKVARDI 1:100

DAGSETNING 07.06.1988

HANNAÐ Málfríður

M. 10.19. 11.0.1. 0.00.