




SNID Í HAUGHÚSSÖKKUL LÁGAN  
M = 1:20

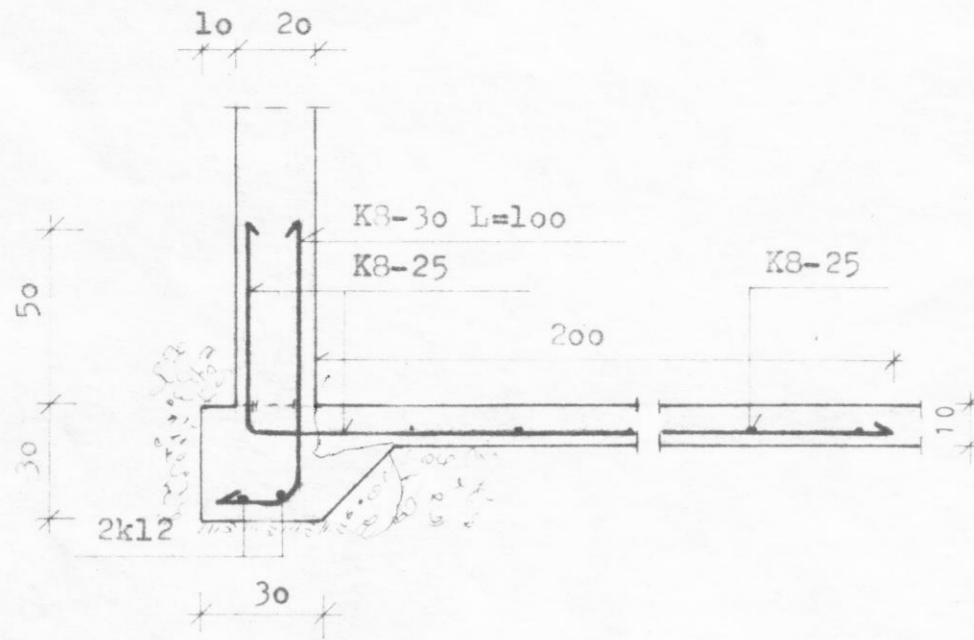


SNID Í HAUGHÚSSÖKKUL HÁAN  
M = 1:20

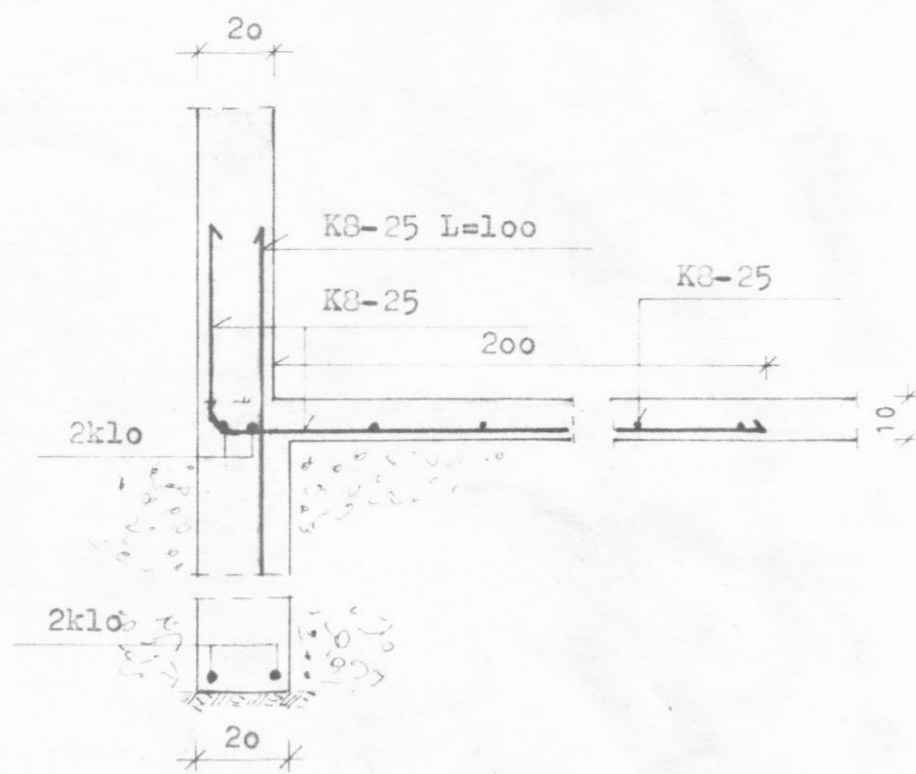

STOD/UNDIRSTADA  
M = 1:20

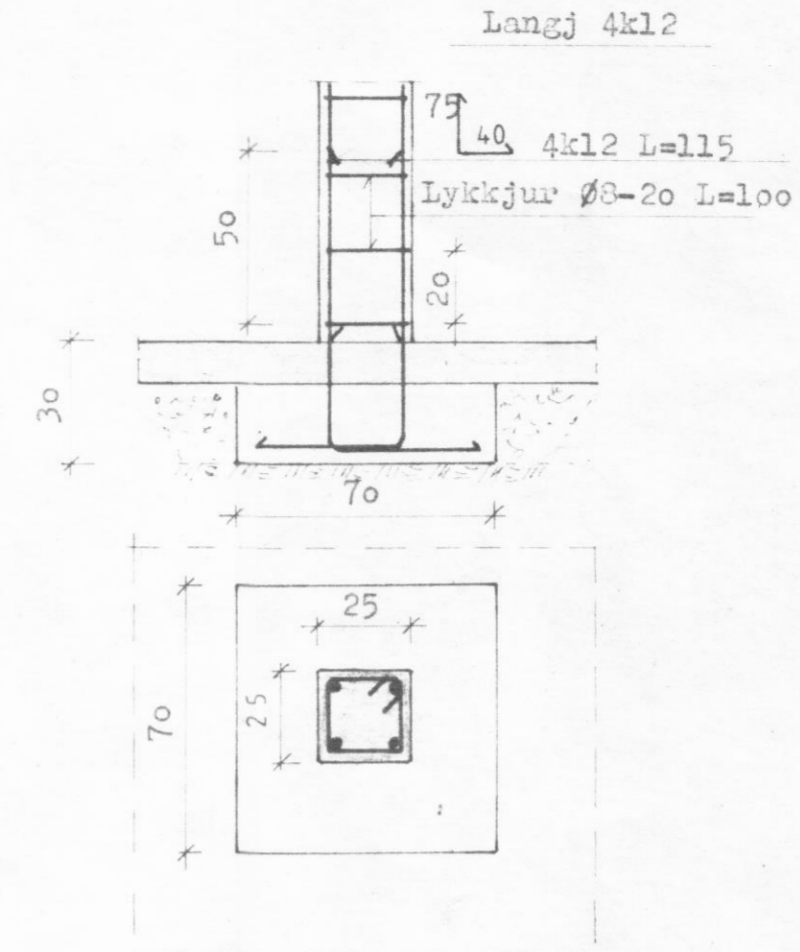

Haughúsbötn.  
M = 1:100

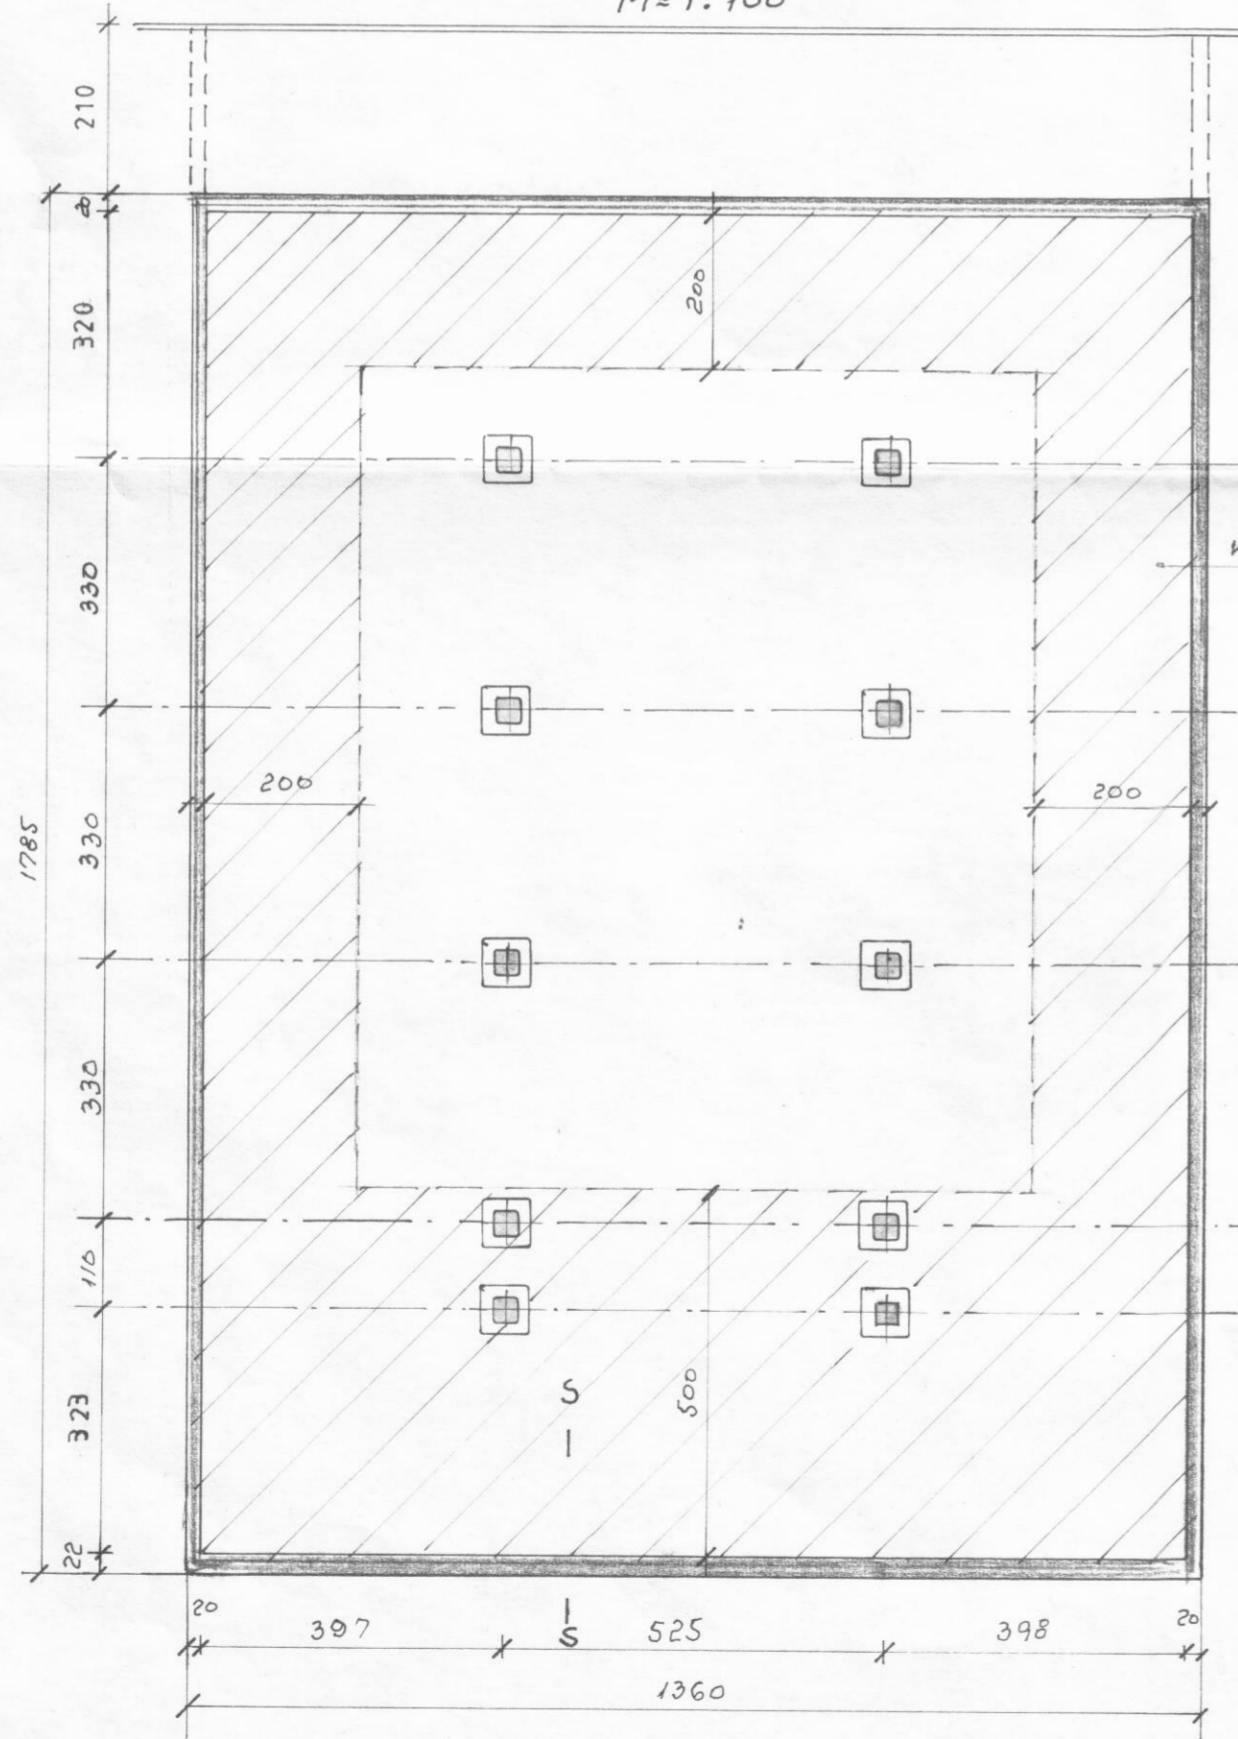

Snið S-S  
M = 1:20

