

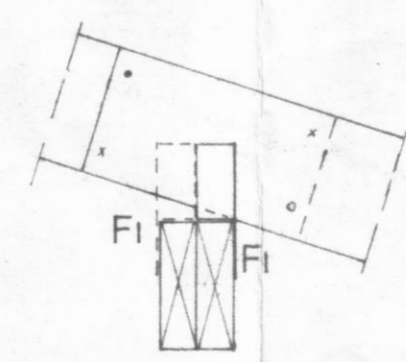
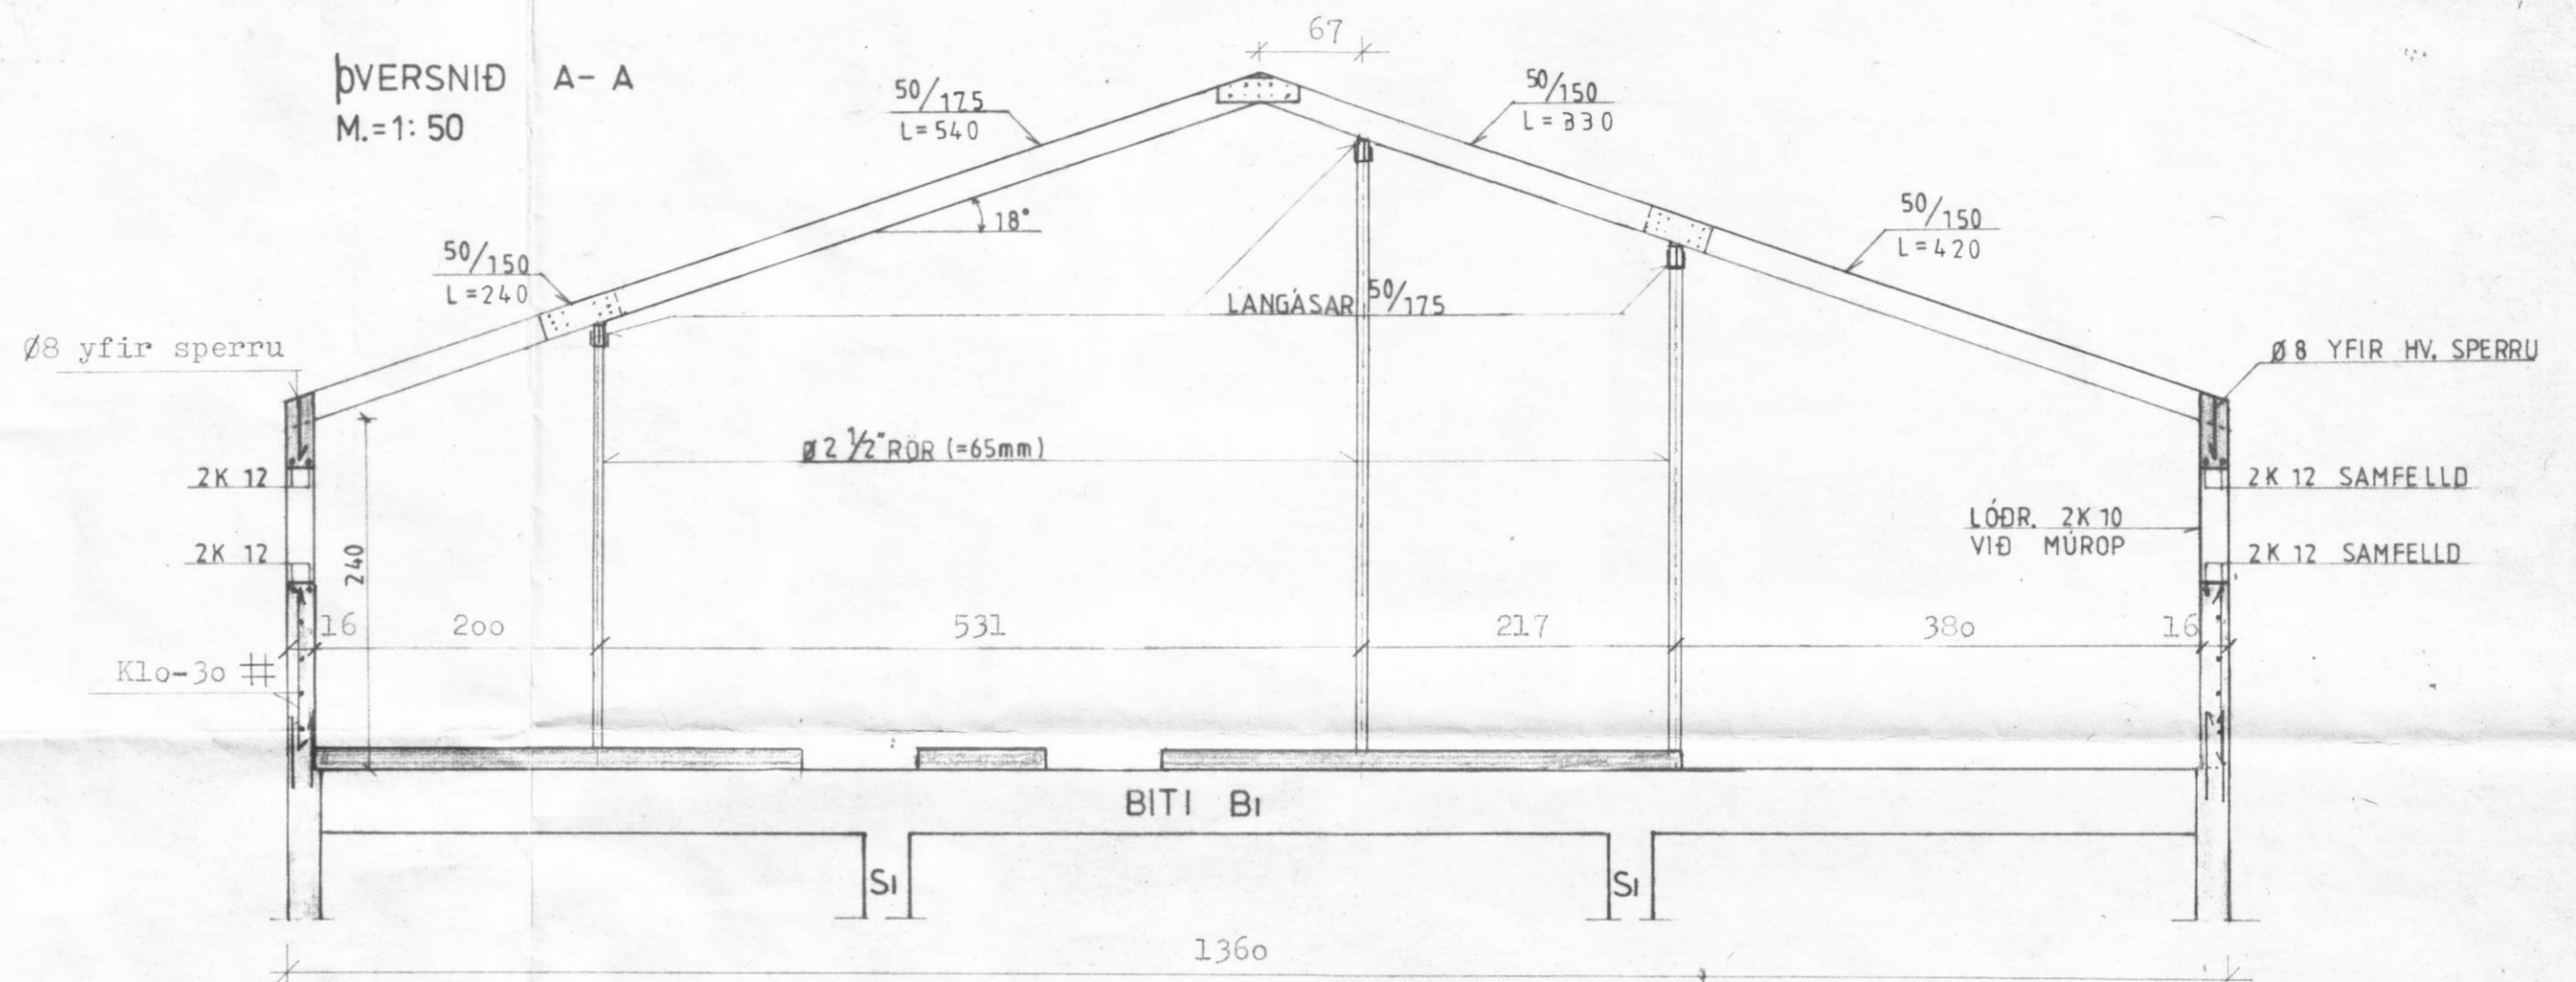
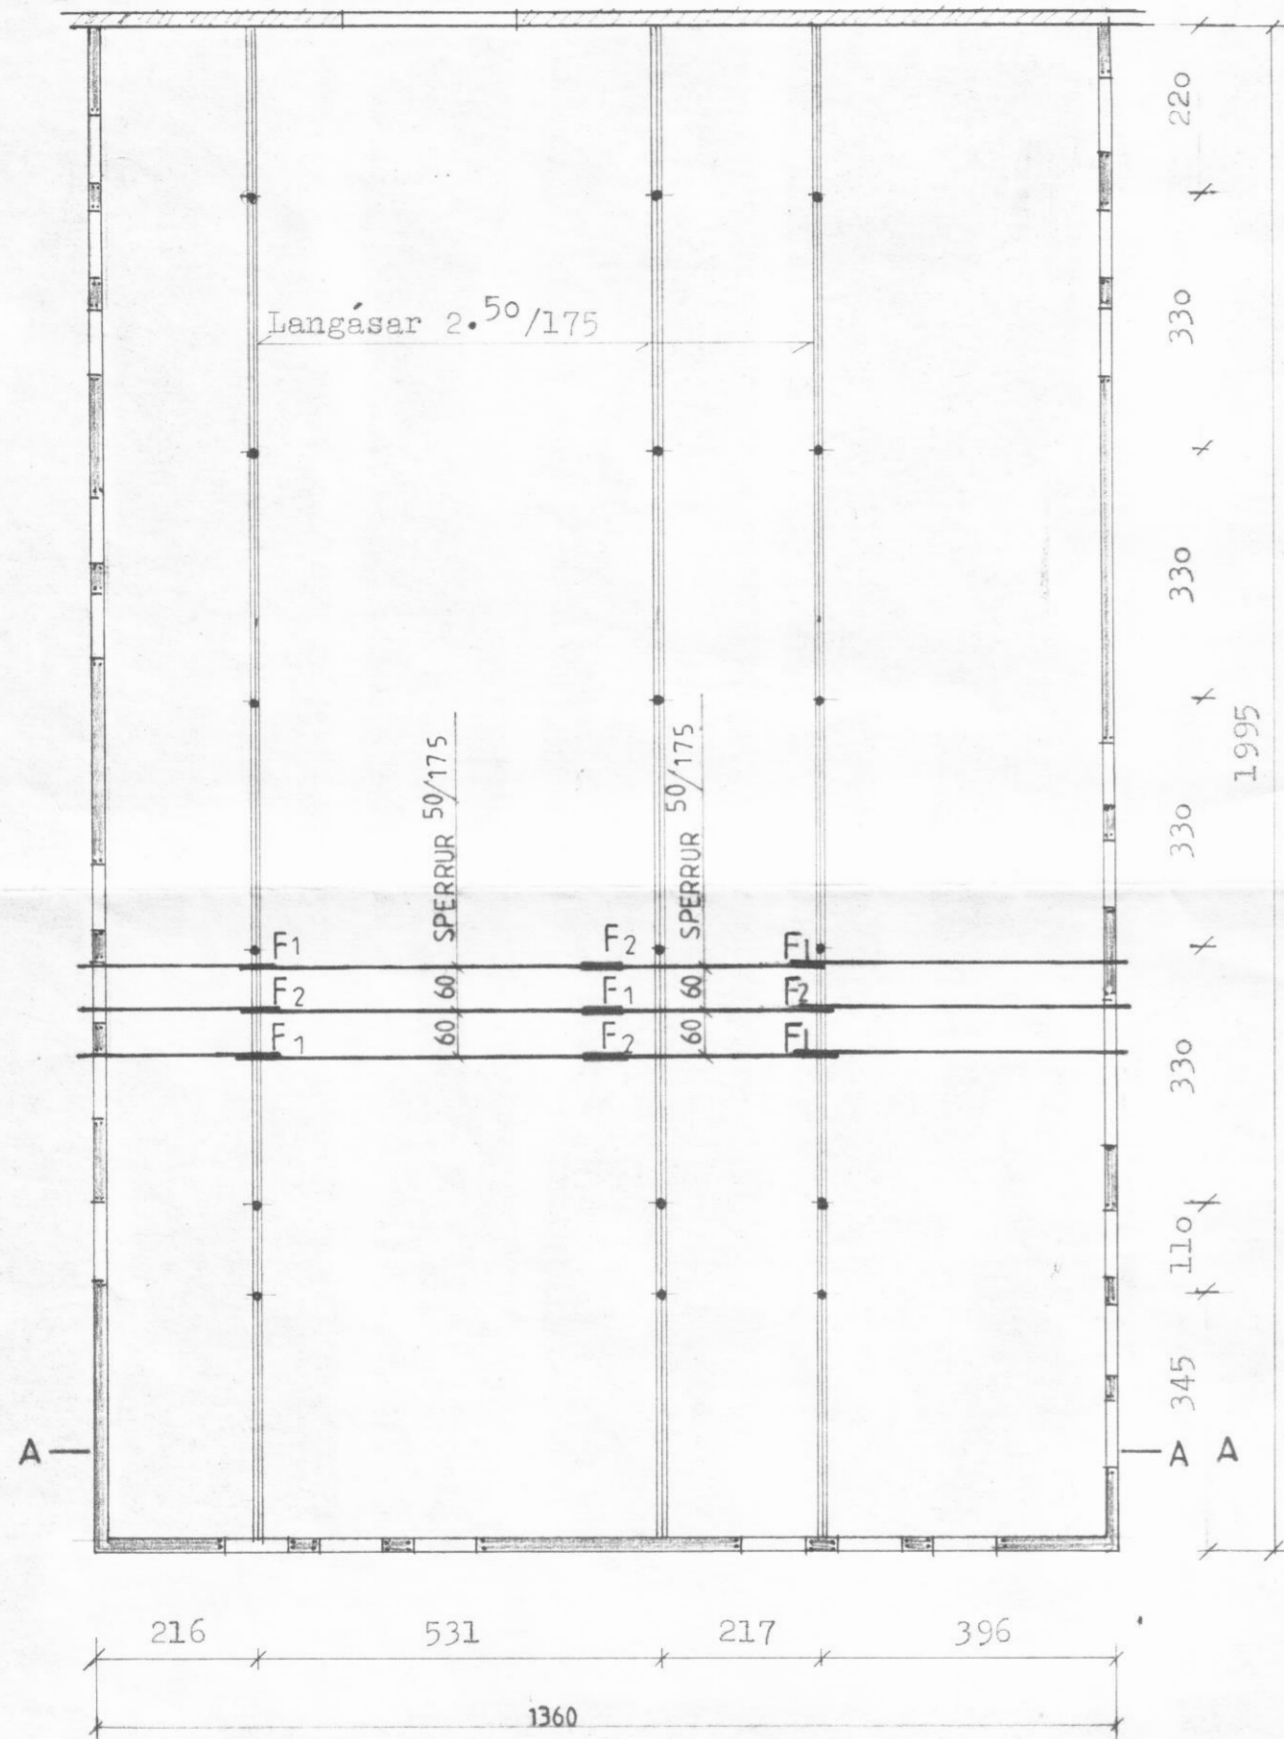


GRUNNMYND AF ÞAKI
M.=1:100

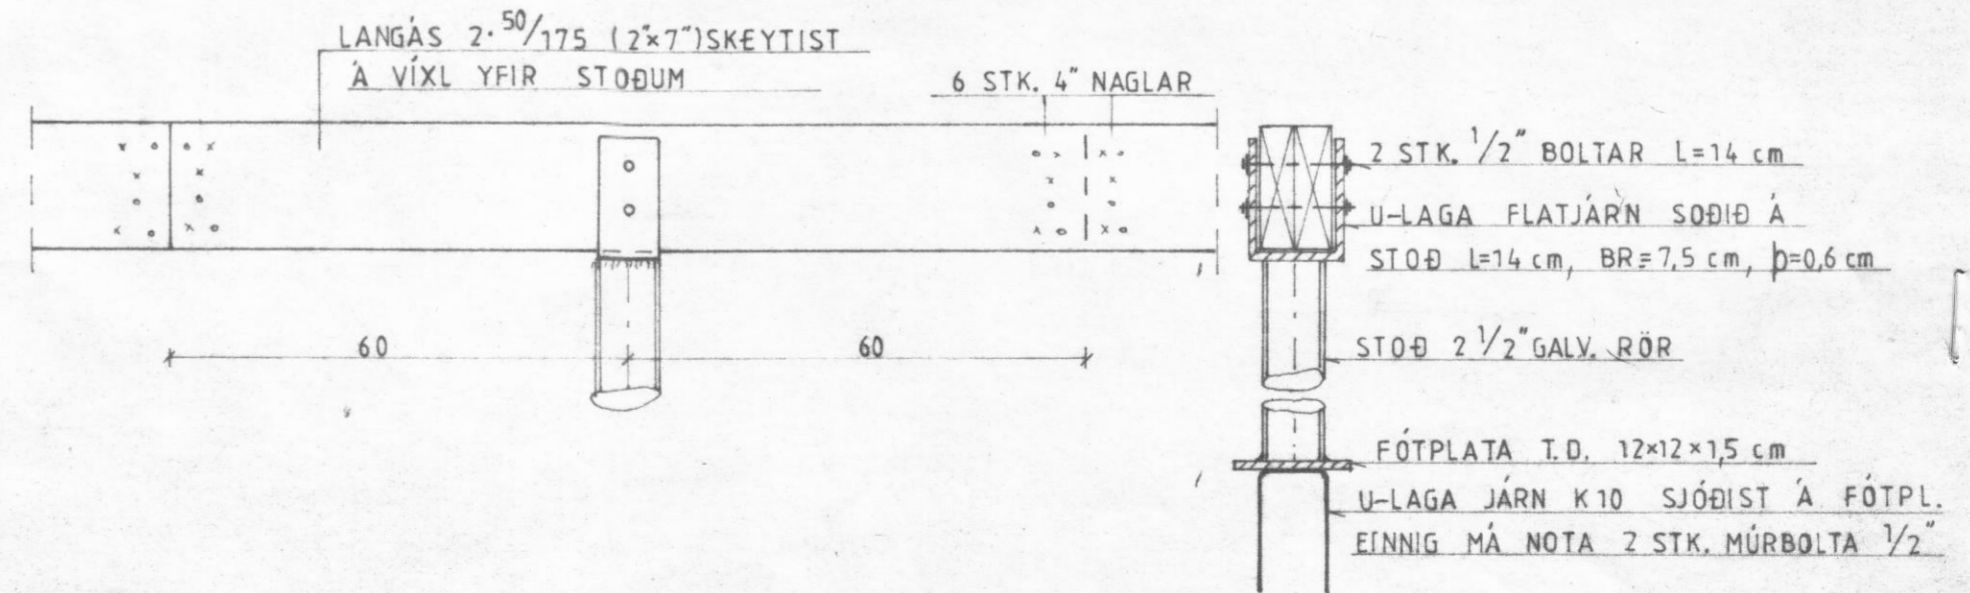

LANGÁS
M.=1:10

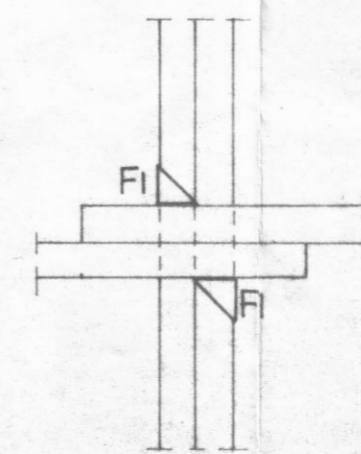

F1 ALHLÍÐA UNIVERSAL BMF TENGIJÄRN
2 STK. Í HV. FEST. 3.40/50-- NAGLAR Í HV. FLANS
F2 2 2 STK. 4" F1 OG F2 KOMI Á VÍXL

BL BYGGINGASTOFNUN LANDBÚNAÐARINS
LAUGAVEGI 120, REYKJAVÍK, Sími 25444
HREIÐARSSTAÐIR, SVARFAÐARDALSHR. E.Y.
BURÐARÞ.: GRUNNMYND AF ÞAKI OG ÞVERSNIÐ

Sig. Sigvaldsson

TEIKN. NR. 10 - 5424/B6
BREYTT FRÁ
MÆLIKVARDI 1:50 1:100
DAGSETNING JÚNÍ. 1988.
TEIKNAD G.N.