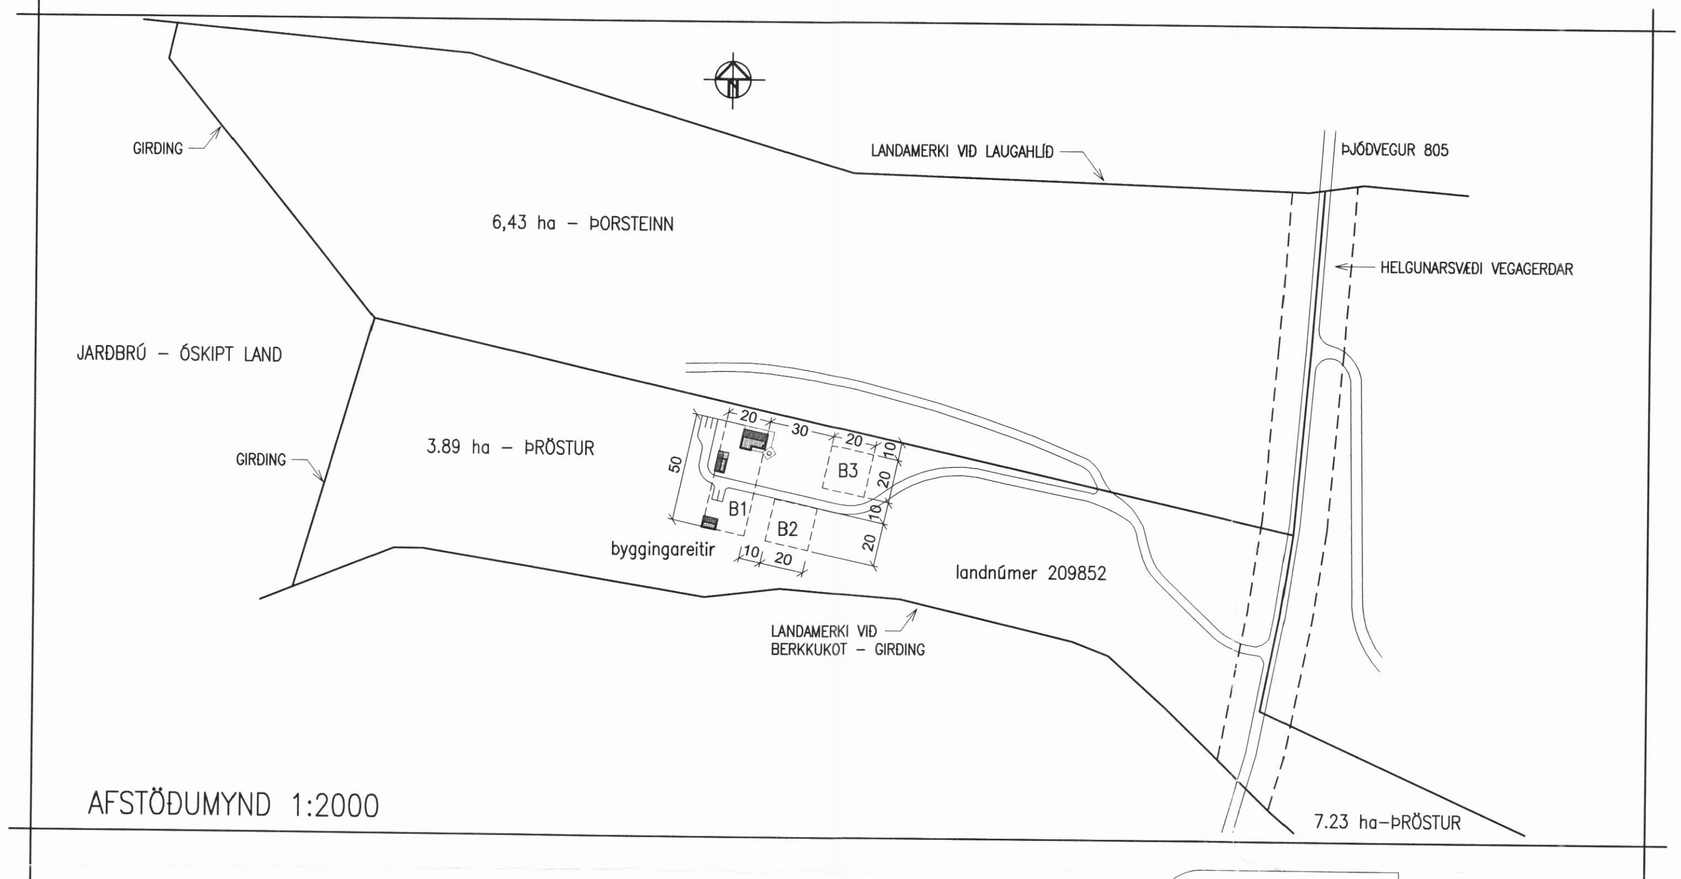

AFSTÖÐUMYND 1:2000

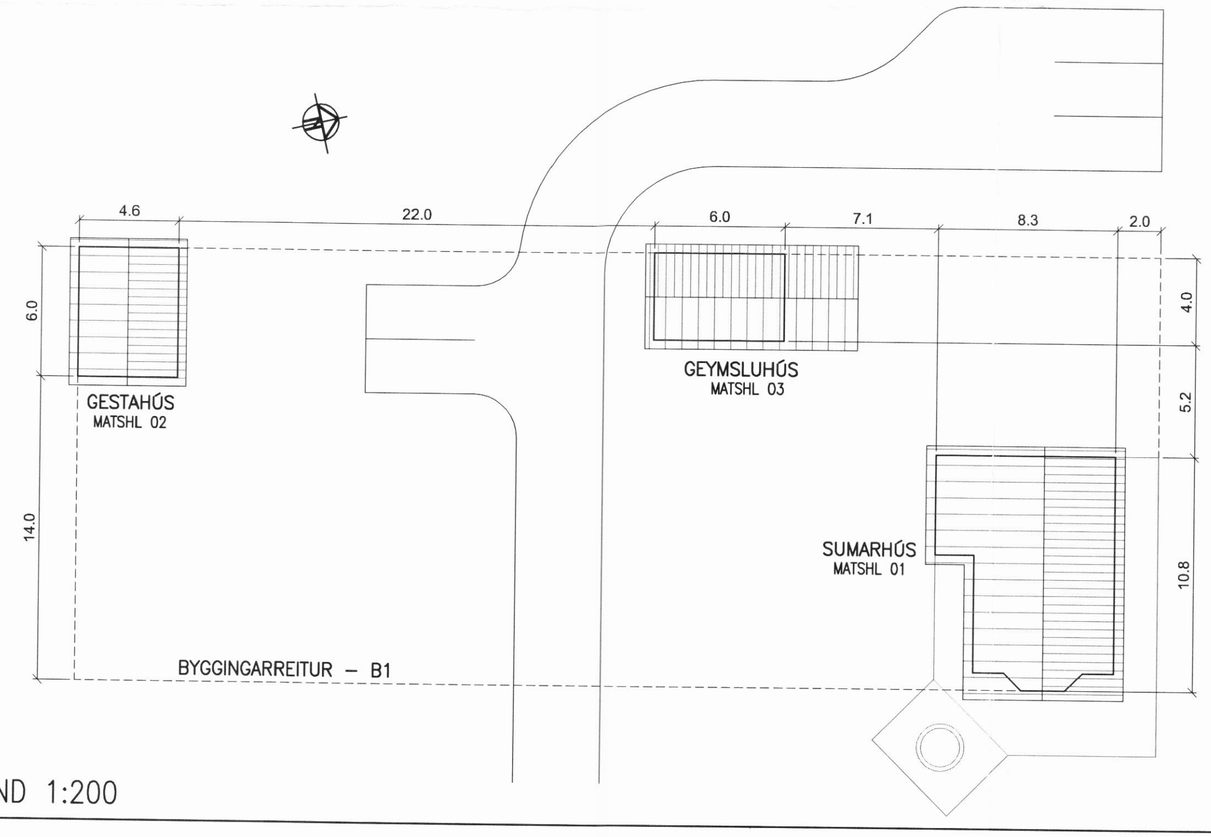

AFSTÖÐUMYND 1:200

BYGGINGARLÝSING

SUMARHÚSID ER ALLT BYGGT ÚR TIMBRI, ÚTVEGGIR, ÞAK, MILLIGÓLF OG INNVEGGIR.
HÚSID STENDUR Á STEYPTUM UNDIRSTÖÐUM OG STEYPTRI GÓLFPLÖTU Á KLÖPP EDA Á Á ÞJAPPADRI FROSTÞOLINNI FYLLINGU.

UPPBYGGING GÓLFS :
- GÓLFEFNI
- ÍLÖGN 70 mm MED GÓLFHITALÖGNUM
- STEYPT PLATA 120 mm
- PLASTEINANGRUN 100 mm UNDIR PLÖTU
- PLASTEINANGRUN 100 mm MED SÖKKULVEGGJUM
- ÞJÖPPUD FYLLING
- LEIDNITAP 0.3 W/m2 C

UPPBYGGING ÚTVEGGIR :
- TIMBURKLÆDNING 20x120 mm
- LOFTUNARLISTAR 22x45 c/c 600 mm
- KROSSVIDUR 12 mm
- VEGGJAGRIND 45x145 c/c 600 mm
- STEINULL 145 mm
- RAKAVARNARLAG
- LAGNAGRIND 34 mm
- PANELKLÆDNING 12 mm
- LEIDNITAP 0,26 W/m2
- GLUGGAR, LEIDNITAP 2,0 W/m2 C
- HURDIR, LEIDNITAP 2,0 W/m2 C
- BRUNAÞOL > EI30

UPPBYGGING ÞAKS :
- ÞAKEFNI
- ÞAKPAPPI
- BORDAKLÆDNING 25x150 mm
- SPERRUR 45x220 c/c 600 mm,
- LOFTUNARBIL 25 mm
- STEINULL 200 mm / VINDVARNARLAG
- RAKAVARNARLAG
- LOFTAKLÆDNING
- LEIDNITAP 0,20 W/m2 C
- BRUNAÞOL 35 mín > EI30

GESTA– OG GEYMSLUHÚS ER BYGGT UPP Á SAMA HÁTT OG AÐALHÚS.

HITAVEITA ER FRÁ HITAVEITU DALVÍKURBYGGDAR.
VATNSVEITA ER FRÁ VATNSVEITU DALVÍKURBYGGDAR.
RAFMAGN ER FRÁ ORKUVEITU SVÆDISINS.
ROTÞRÓ ER SAMEIGINLEG FYRIR ALLAR BYGGINGAR OG VERÐUR Í EIGU DALVÍKURBYGGDAR SEM SÉR UM LOSUN GEGN GREIDSLU HOLRÆSAGJALDS.

STÆRÐIR

MATSHLUTI 01 SUMARHÚS			
BOTN			15.1 m3
SUMARHÚS		104.8 m2	179.9 m3
Milliflötur	30.7 m2		
Birt flatarmál	85.7 m2		
MHL 01 ALLS		104.8 m2	195.0 m3
MATSHLUTI 02 GESTAHÚS			
BOTN			5.5 m3
GESTAHÚS		27.6 m2	49.2 m3
MHL 01 ALLS		27.6 m2	54.7 m3
MATSHLUTI 03 GEYMSLUHÚS			
BOTN			4.8 m3
SUMARHÚS		24.0 m2	41.1 m3
MHL 01 ALLS		24.0 m2	45.9 m3
SAMTALS 01, 02 OG 03		156.4 m2	295.6 m3
STÆRÐ Á LANDI			11.12 ha
NÝTING			0.000014

Byggingafulltrúi apríl 2010 Dalvíkurbyggðar

NR.	DAGS.	BREYTING

SKÝRINGAR

TEIKNINGASKRÁ :

A 001	AFSTÖÐUMYND, BYGGINGARLÝSING OG STÆRÐIR
A 002	GRUNNMYND, ÚTLIT OG SNID MATSHL 01 SUMARHÚS
A 003	GRUNNMYND, ÚTLIT OG SNID MATSHL 01 OG 02 GESTAHÚS OG GEYMSLUHÚS
A 004	SKRÁNINGARTÖFLUR

15/4 10

SÆMUNDUR EIRÍKSSON 261249–2949

SNERRA– ln. 209852
ÚR LANDI JARÐBRÚAR
SVARFAÐARDALUR
621 DALVÍK

KLÖPP

KLÖPP ARKITEKTAR–VERKFRÆDINGAR EHF
NETHYL 2E, PÓSTHÓLF 10050, 130 REYKJAVÍK
SÍMI 577 2277, 699 7747 – klopp@simnet.is

HEITI TEIKN.	SUMARH., GESTA– OG GEYMSLUH. AFSTÖÐUMYND, BYGG.LÝSING		
MÆLIKVARDI	1:2000,1:200	DAGS.	APRÍL 2010
TEIKNING	A 001	VERK	V 09–109
BREYTING		YFIRFARID	S.E.