
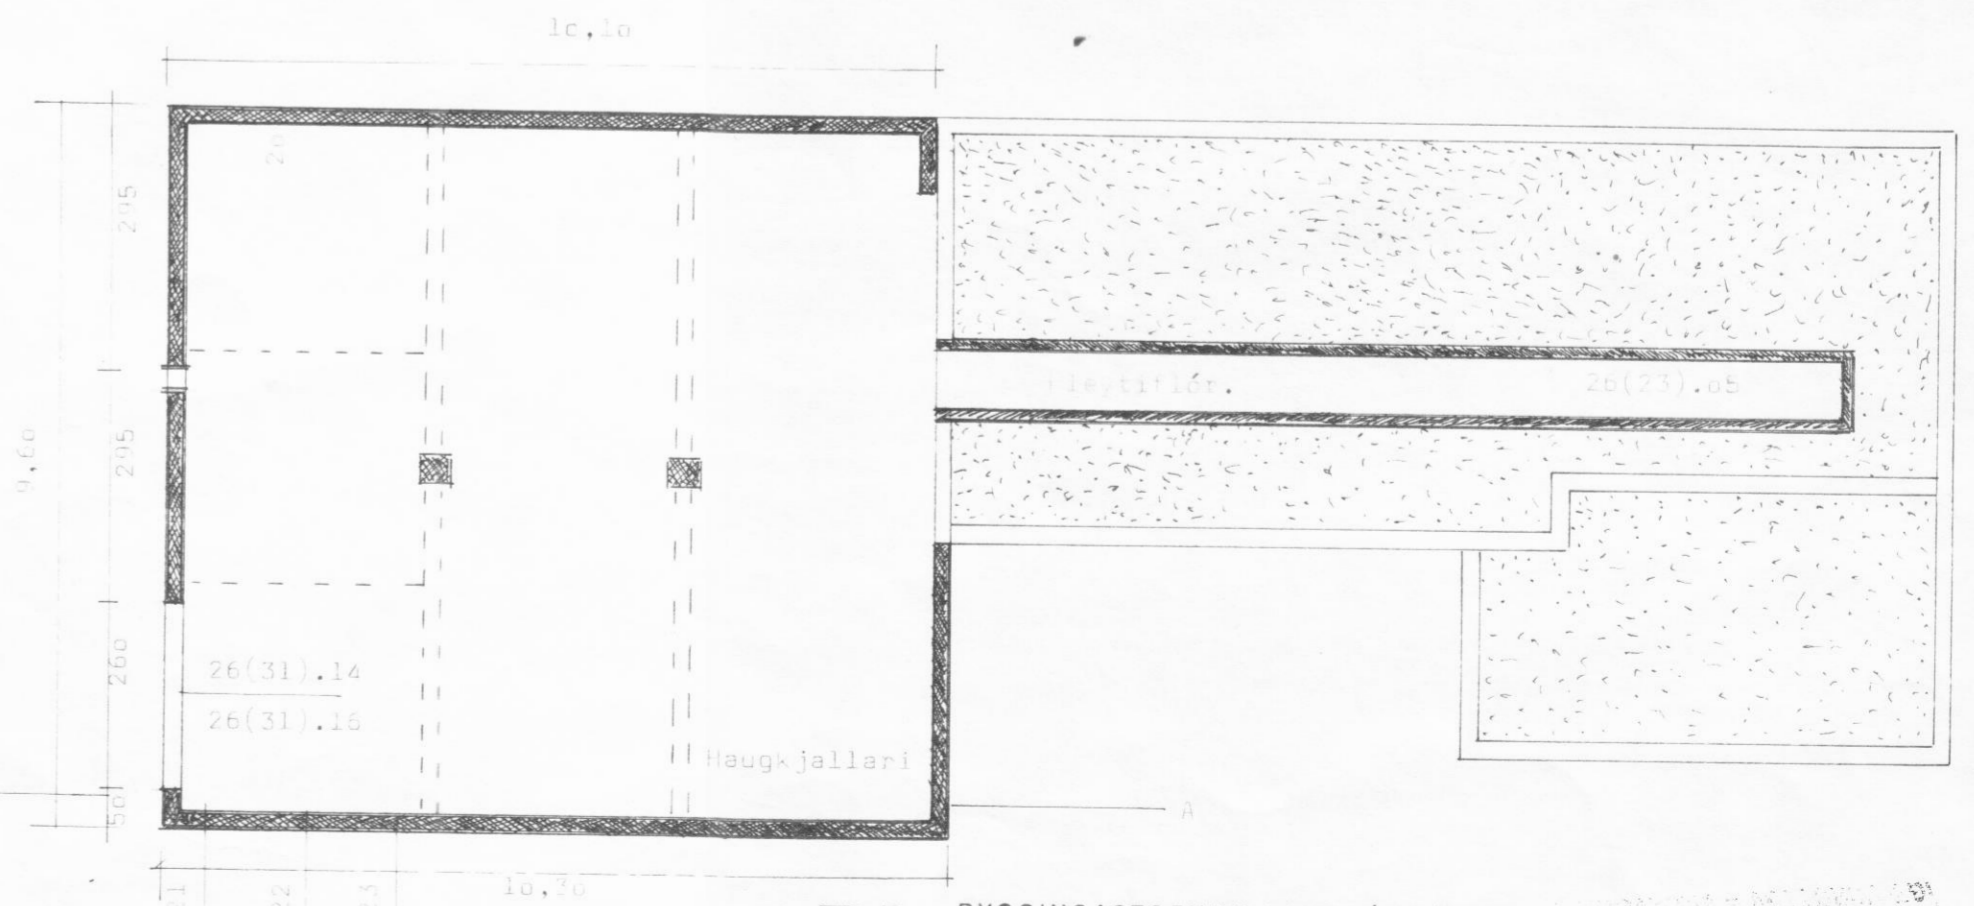
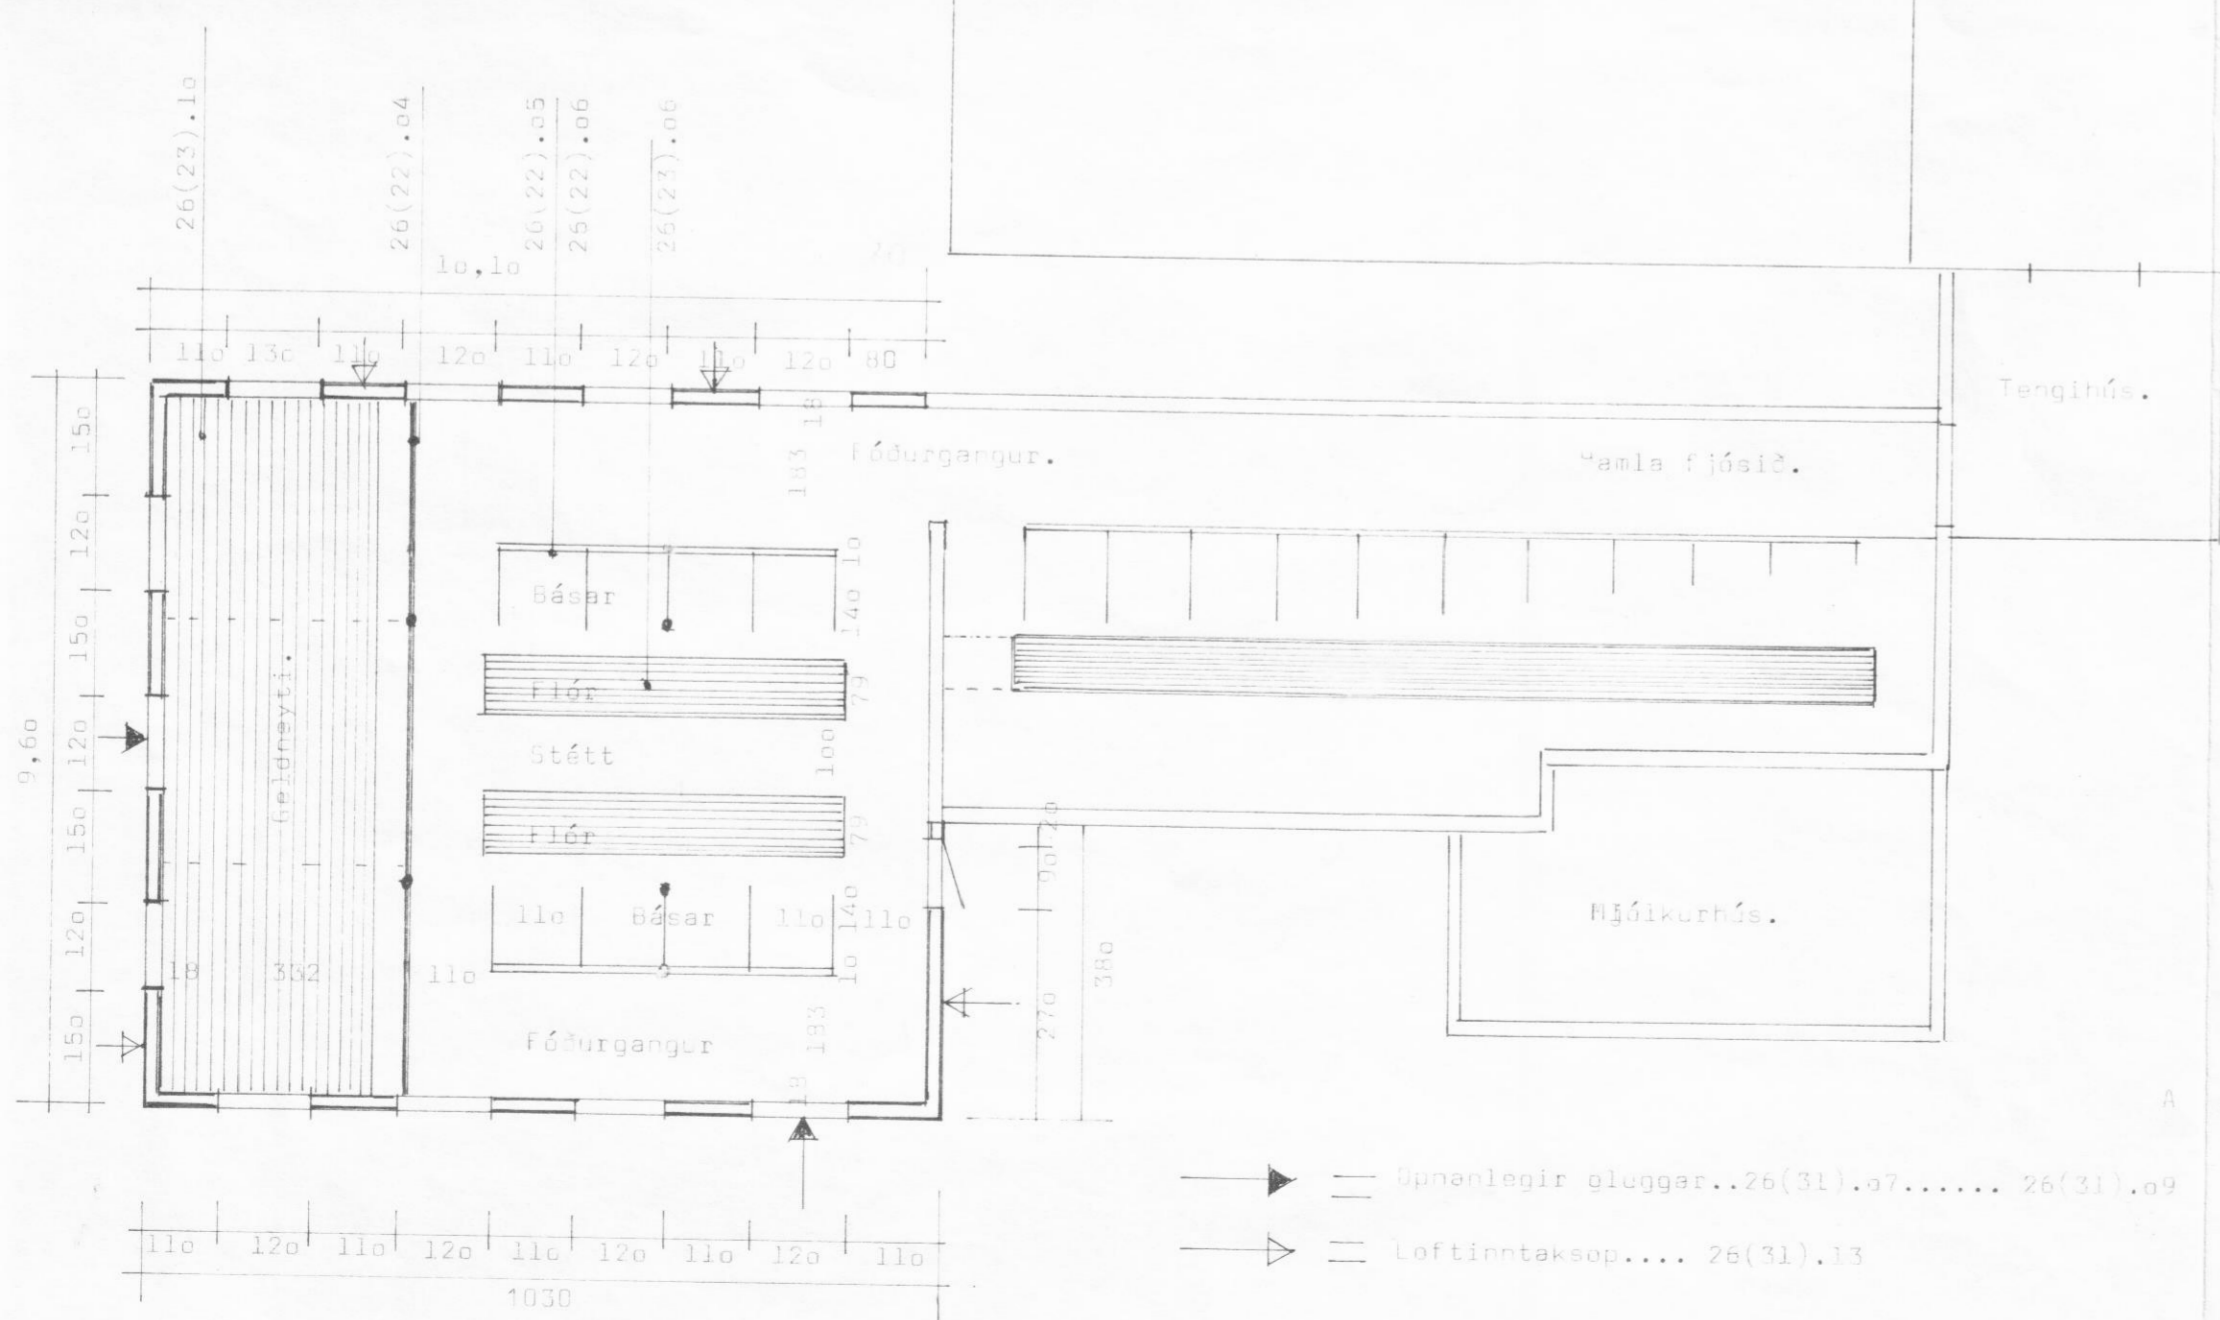
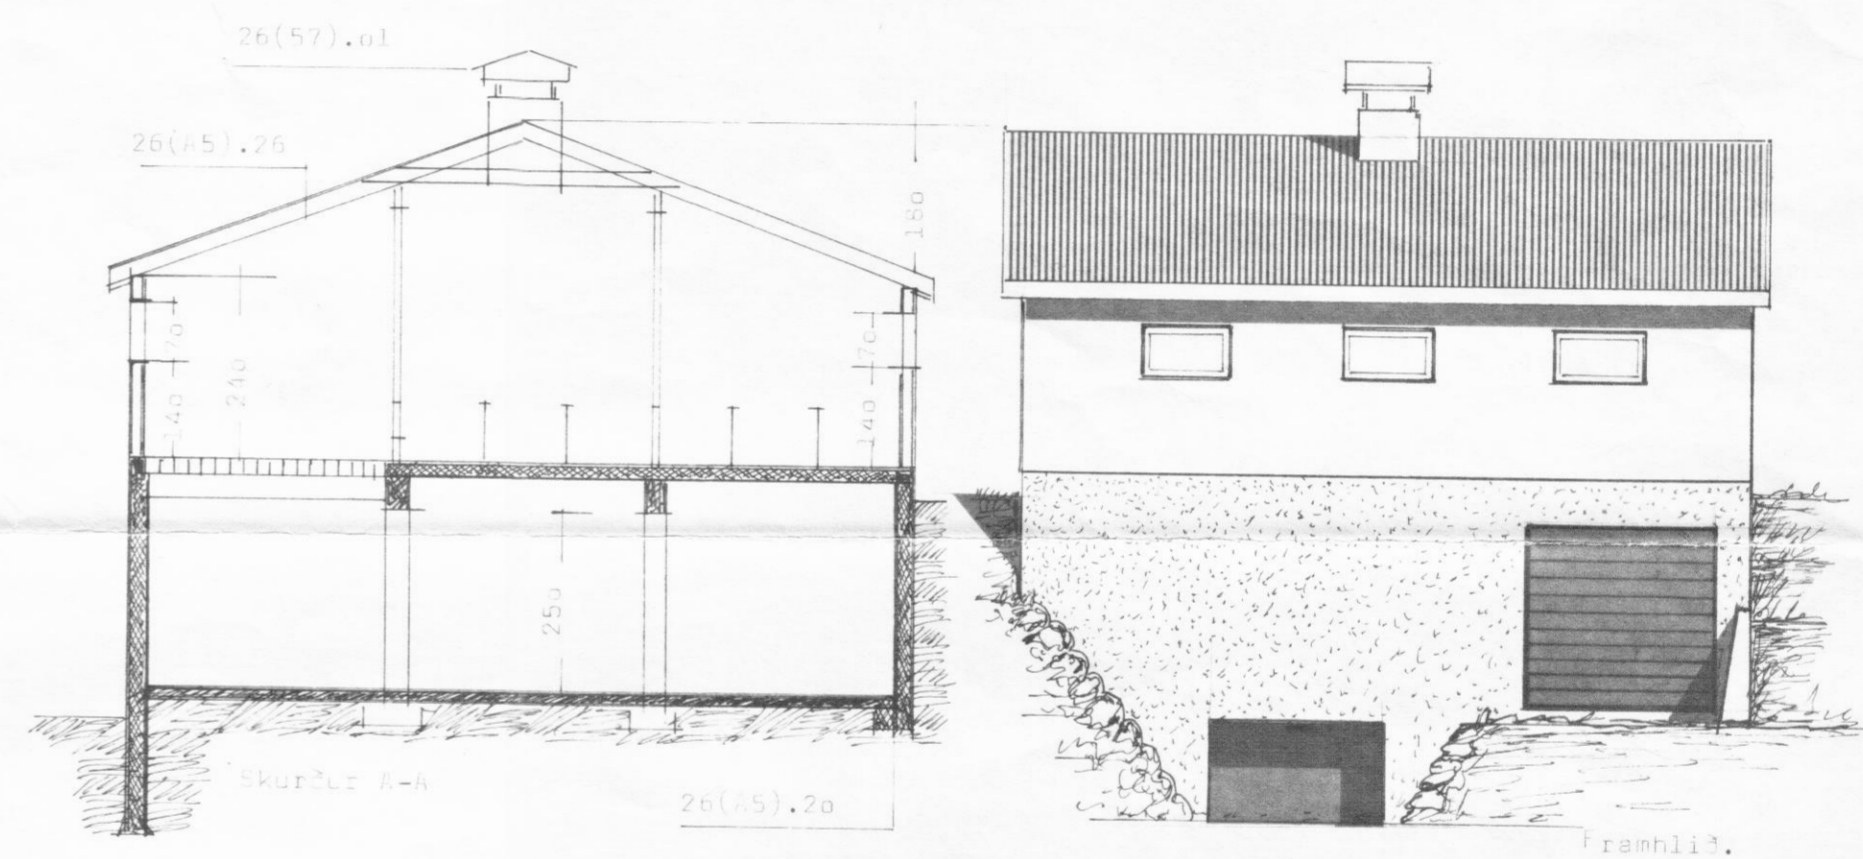


Samb. 20/4 81
 BYGGINGARFULLTRÚI
 EYJAFJARÐARBYGGINGARFRAMA
 Steinh. Stefánsson

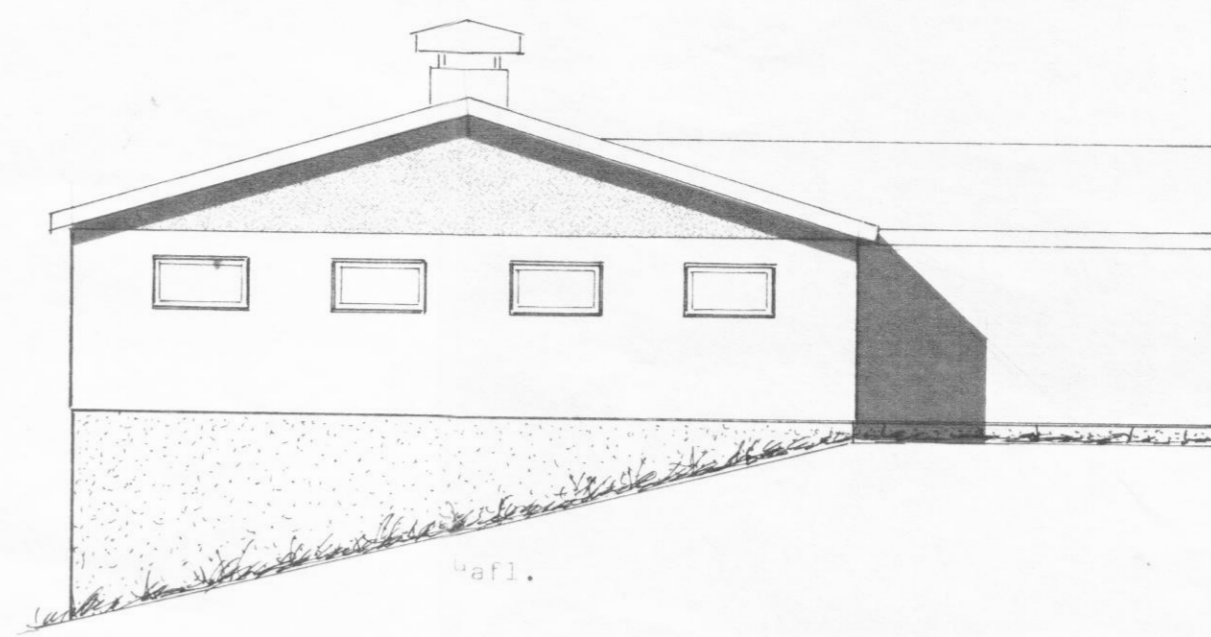

- ▶ — Opnanlegir eluggar... 26(31).07..... 26(31).09
- ▽ — Loftinntaksp... 26(31).13

Grunnmynd hæðar

Grunnmynd kjallara

BL BYGGINGASTOFNUN LANDBÚNAÐARINS
 LAUGAVEGI 120, REYKJAVÍK, SÍMI 25444
 Kleiufabrekknakot, Ólafsdalshreppi, Fy.
 Viðbygging við Fjós.... 28,9 m²..... 326,4 m²
 Haugkjallari..... 98,9 m²
 Grunnmynd, skurður, útlitsmyndir.

TEIKN. NR.10 ~ 38 7 7
 BREYTT FRÁ
 MÆLIKVARDI 1:100
 DAGSETNING 22. Júlí 1980
 TEIKNAD

Steinh. Stefánsson