




GRUNNMYND 1:50

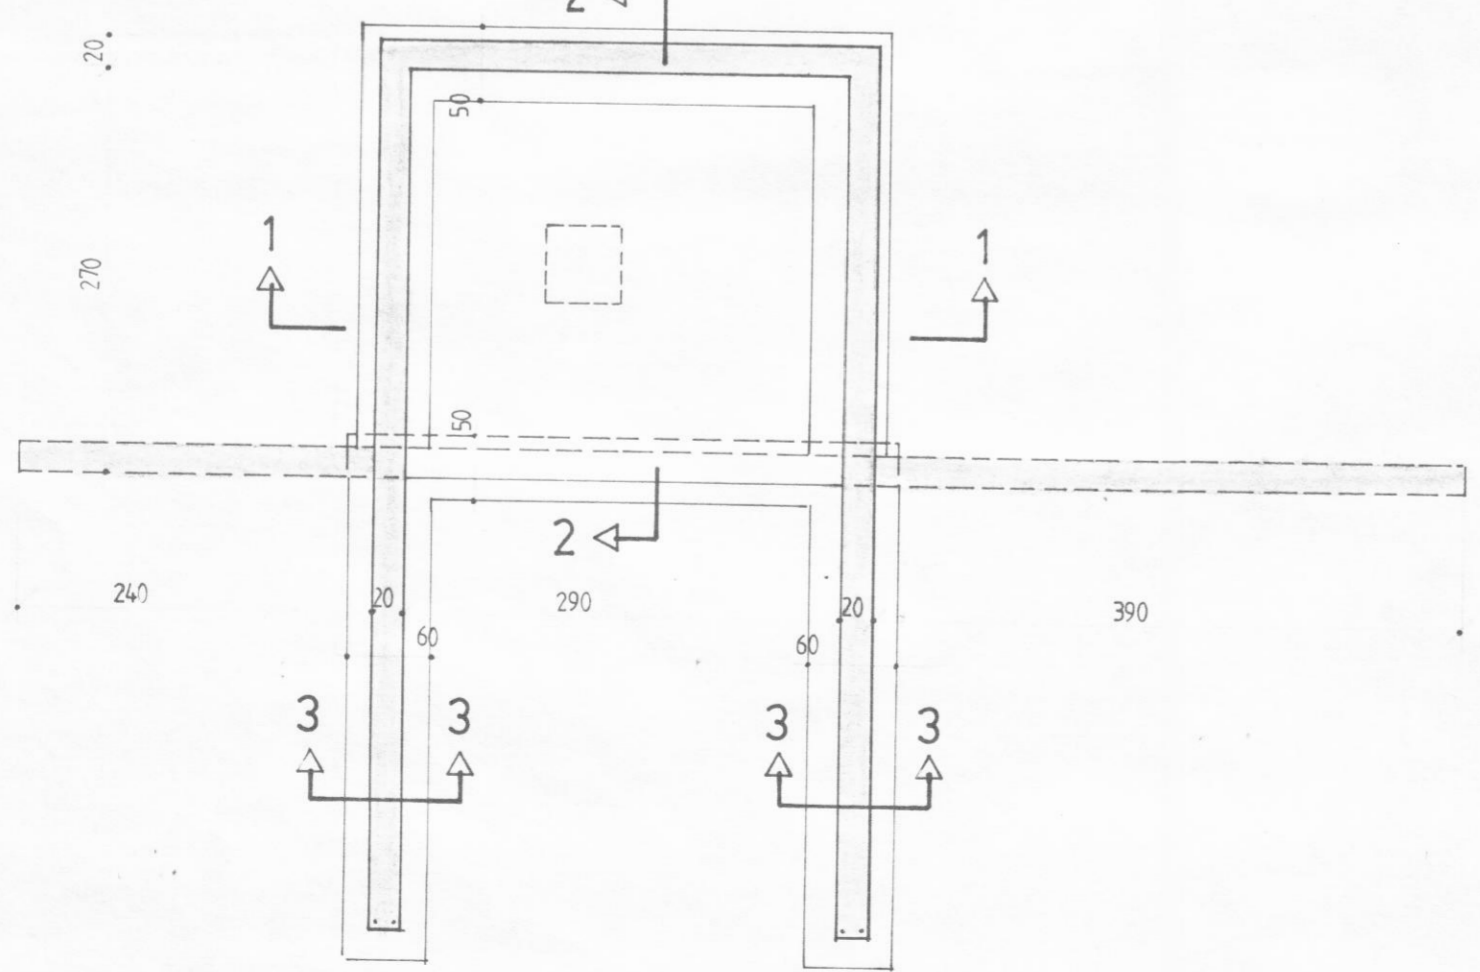

UNDIRKEYRSLA 1:50

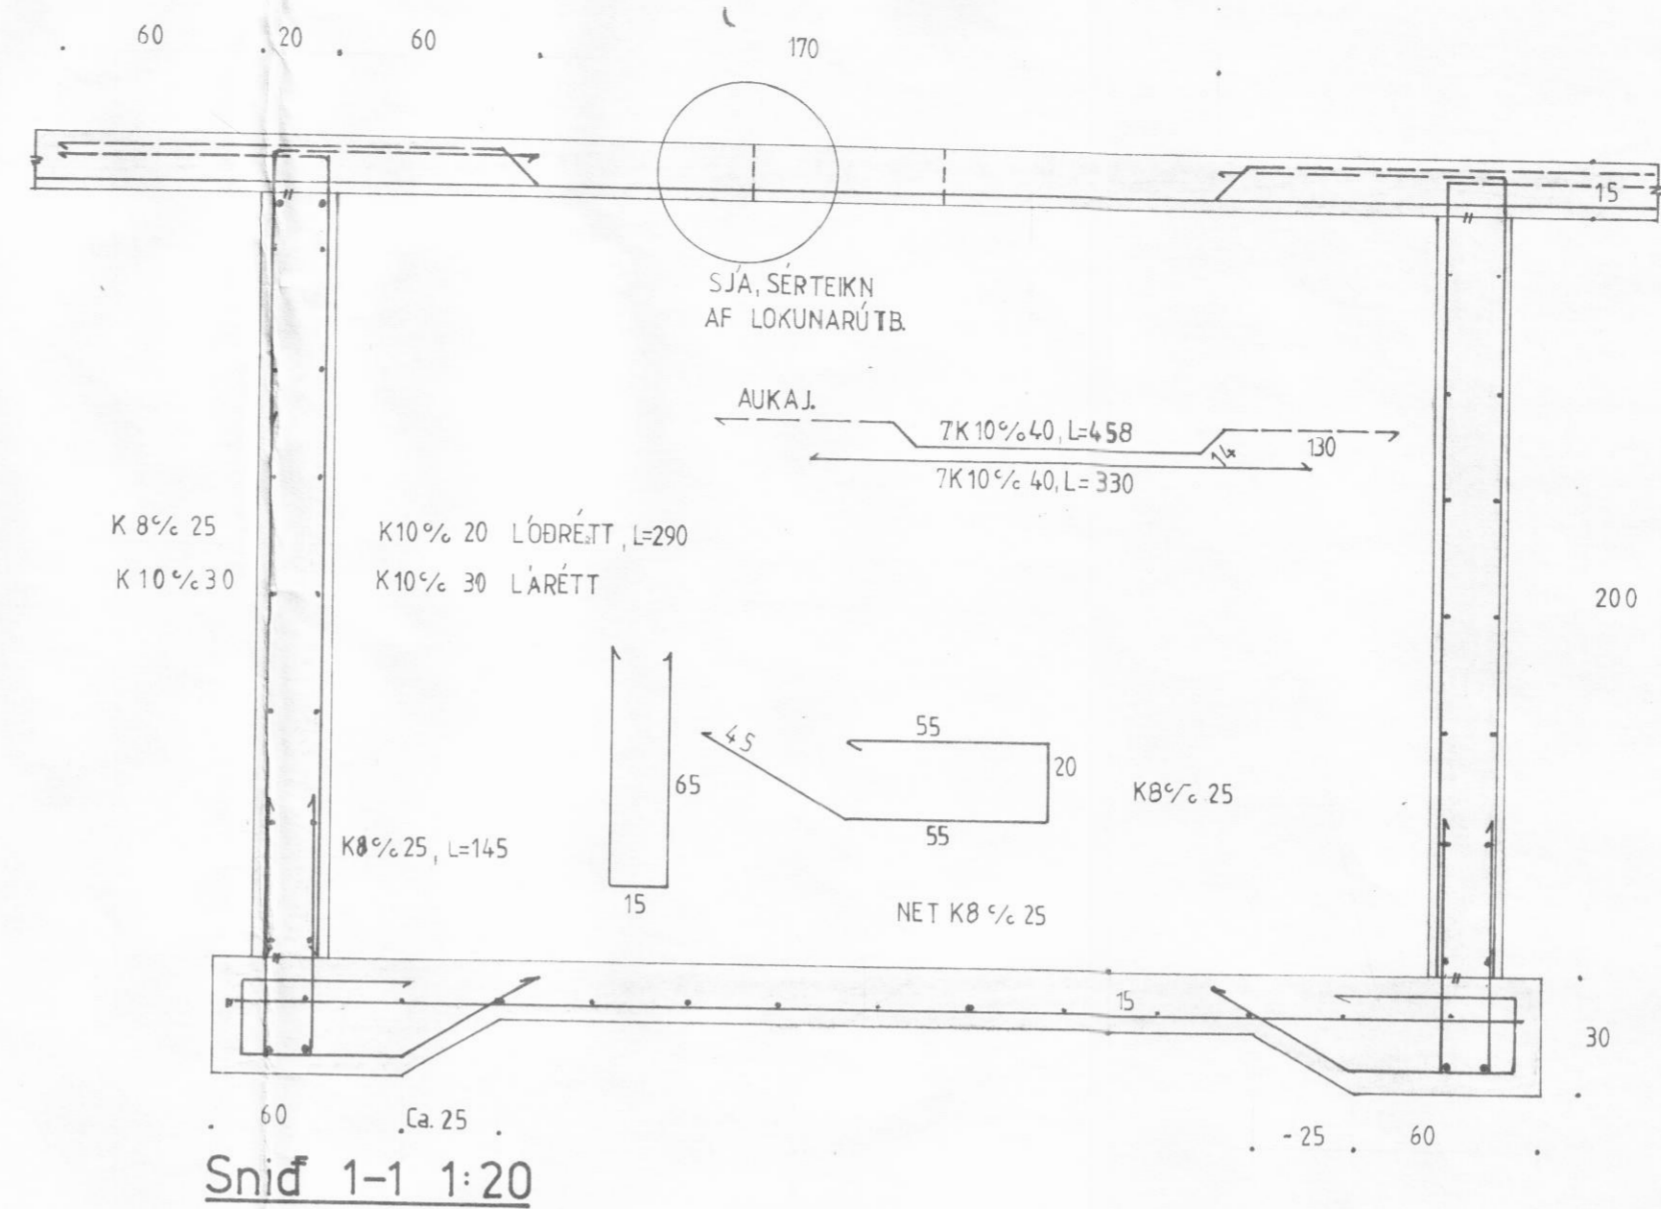

Snid 1-1 1:20

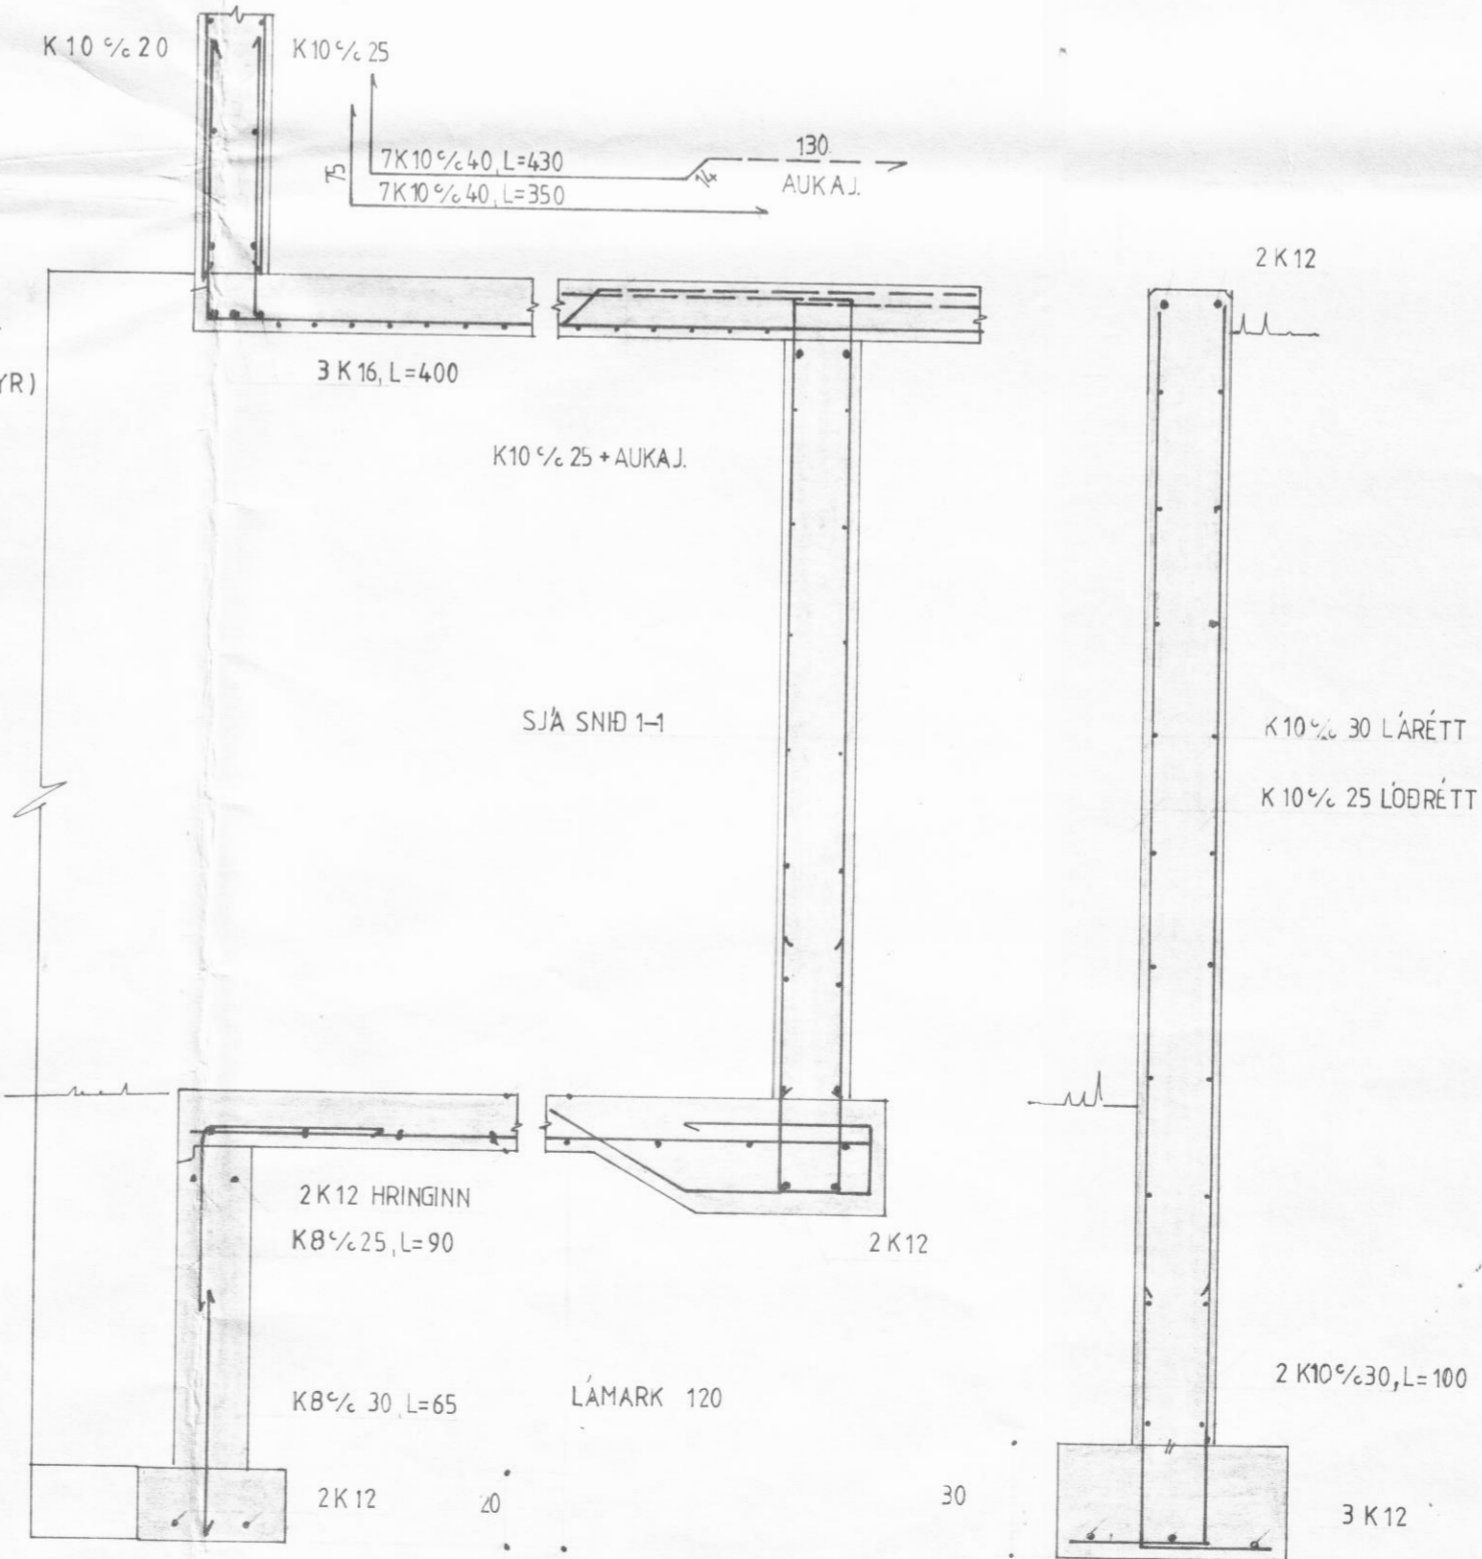

Snid 2-2 1:20

Snid 3-3 1:20

skýringar:

ALLUR LÍFRÆNN JARÐVEGUR SKAL FJARLÆGDUR ÚR GRUNNI OG GRAFÍÐ NIÐUR Á FASTAN BOTN. UNDIR UNDIRSTÖÐUR OG GÓLFPLÖTU SKAL Fyllt MED HREINNI MALARFyllingU, SEM VÉLÞJAPPÍST Í 30-40 CM. LÖGUM. MESTA ÁRAUN Á GRUNN ER 0,15-0,20 MN/M². STEYPA Í SÖKKULVEGGI SKAL VERA S 200 EN S 160 Í HAUGHÚSGÓLFI K10 TÁKNAR 10MM KAMBSTÁL KS40. GRUNNPLATA ER 15 SM. OG SKAL SETJA NET K10% 25 Í ALLA PLÖTUNA, EN SETJA AUKANET YFIR UNDIRKEYRSLU SJA SNID 1-1 OG GRUNNPL.

TÍLVÍSUN:
SJA EINNIG TEIKN.NR. K02. OG K03.

Björn Jóhannsson

klaufabrekknakot
SVARFADARDAL

viðbygging fjös/haughús

HEITI GRUNNUR, & SNIÐ
MKV 1:50 DAGS JÚNÍ '81 TEIKN SJ/BJ
H-NR 81002 BREYTT REIKN BJ

björn jóhannsson K.01