

ÞAKJÄRN  
 ÞAKPAPPI  
 BORÐAKLÆDNING 25x150  
 LOFTRÁS 1 1/4"


25x175 MILLI SPERRA

22x120

6-8 MM LOFTRAUF

22x120

SPERRUENDI PYNNTUR NIÐUR ÚR 200 Í 175

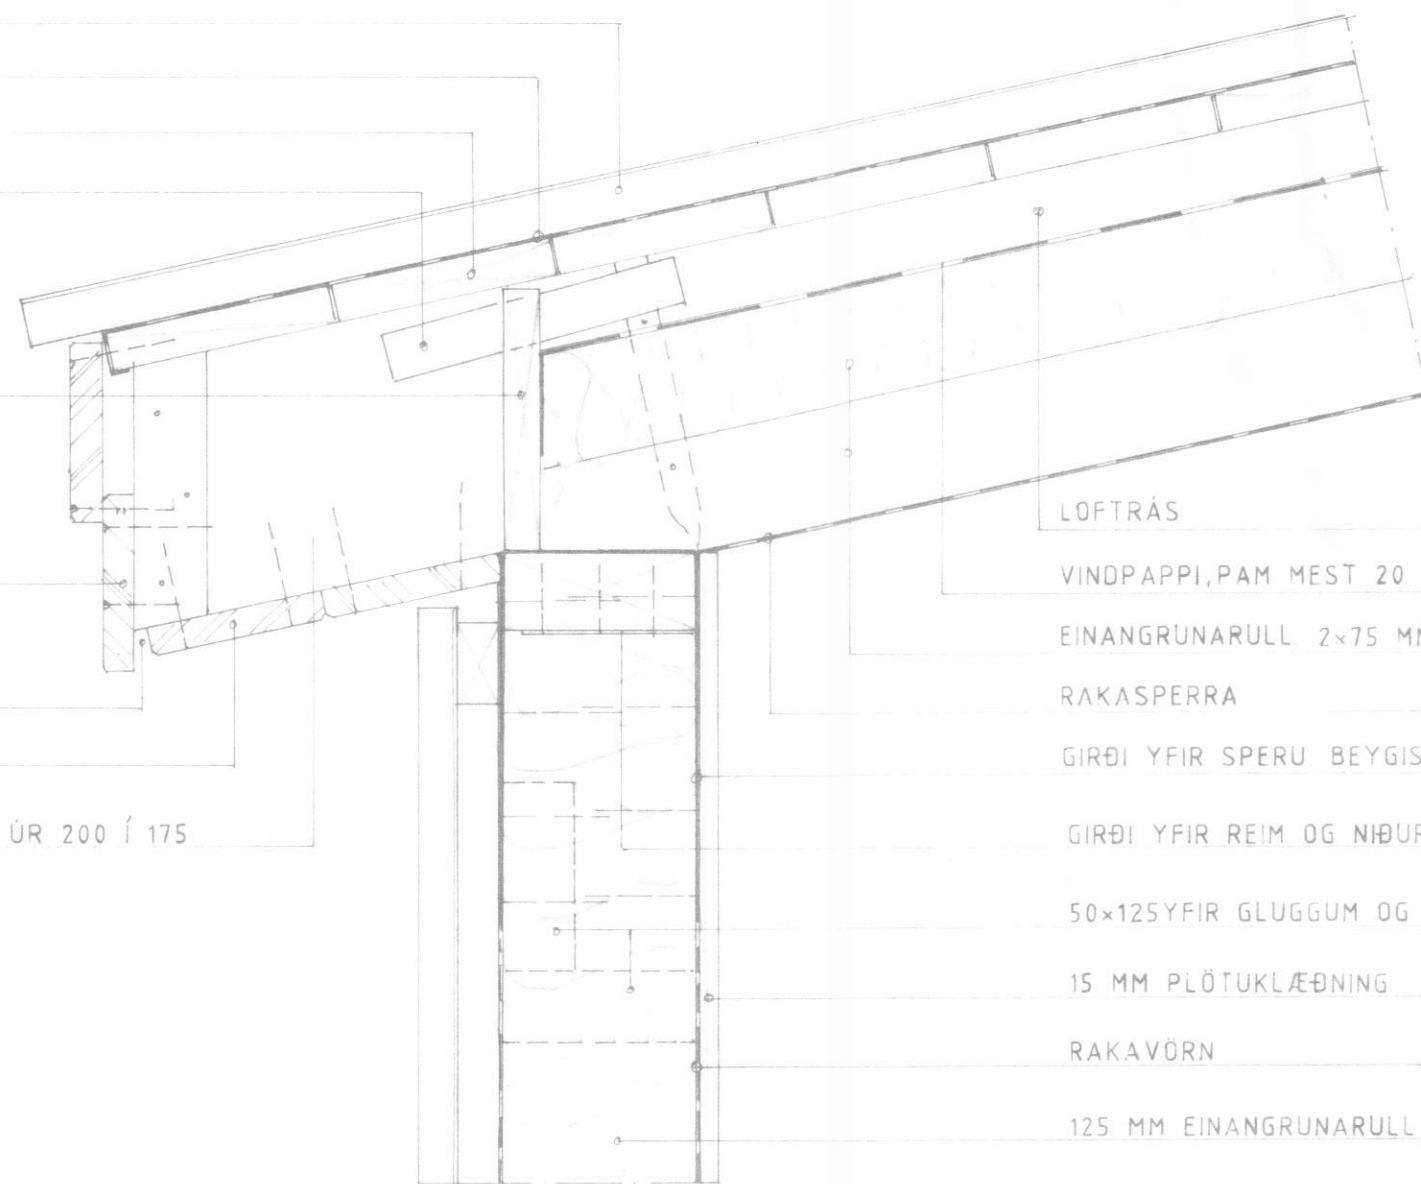

LOFTRÁS  
 VINDPAPPI, PAM MEST 20  
 EINANGRUNARULL 2x75 MM  
 RAKASPERRA  
 GIRÐI YFIR SPERU BEYGIST UNDIR REIM SPERRA SKÁNEGLIST Í REIM  
 GIRÐI YFIR REIM OG NIÐUR Á HVERJA STOD  
 50x125 YFIR GLUGGUM OG HURÐUM  
 15 MM PLÖTUKLÆDNING  
 RAKAVÖRN  
 125 MM EINANGRUNARULL

VINDPAPPI

LOFTBIL

BÁRUJÄRN

FÓTREIM 50x125, BOLTAST VIÐ SÖKKULVÆGG

GIRÐI UNDIR FÓTREIM OG UPP ASTØÐIR

32x75

TJÖRUPAPPI KOMI UNDIR FÓTREIM

ÚRTAK 5x130 FYRIR KRÓARGRINDUR

ÚRTAK FYRIR HEB-BITA 150x140x5 5/8x220

10 MM SNITTAÐUR TEINN. L=60

DEILI Í ÚTVEGG/ÞAKBRÚN 1:5

KLAUFABREKKNAKOT SVD

FJÁRHÚS

HEITI DEILI Í ÚTVEGG / ÞAKBRÚN

H-NR. \_\_\_\_\_ HANNAÐ BJ  
 KVARÐI 1:5 REIKNAD \_\_\_\_\_  
 DAGS. JÚNÍ '89 TEIKNAD BJ  
 BREYTT \_\_\_\_\_

BJÖRN JÓHANNSSON, MTFÍ.  
 KRINGLUMÝRI 18,  
 600-ÁKUREYRI. (96) 22709  
*Björn Jóhannsson*

TEIKN.NR.  
 A 03