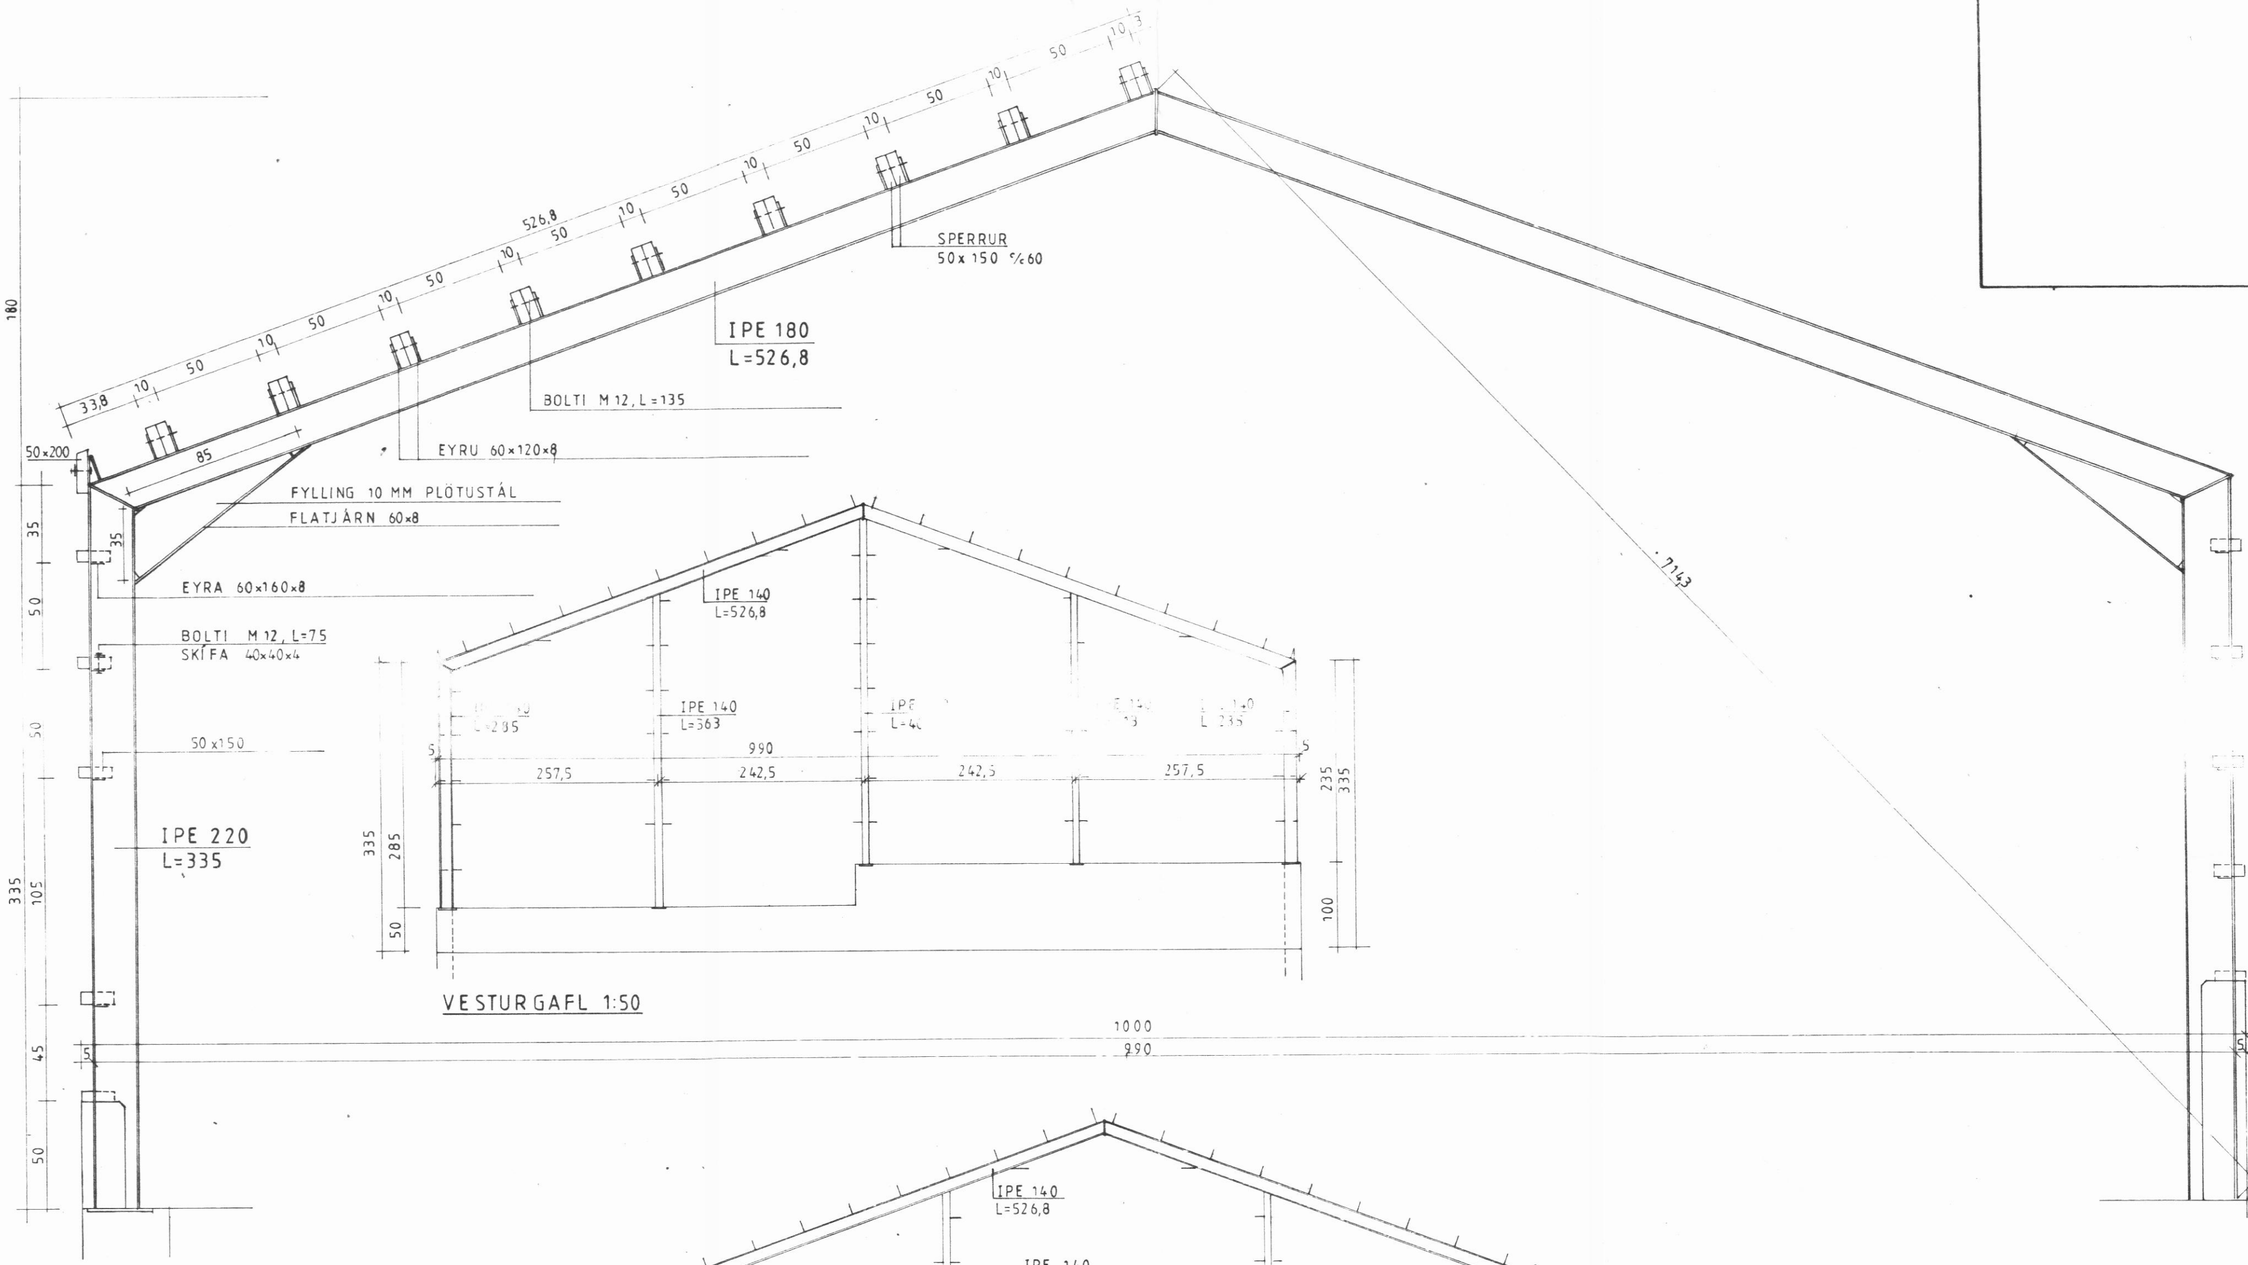

VESTURGAFL 1:50

SPERRA 1:20
SNID

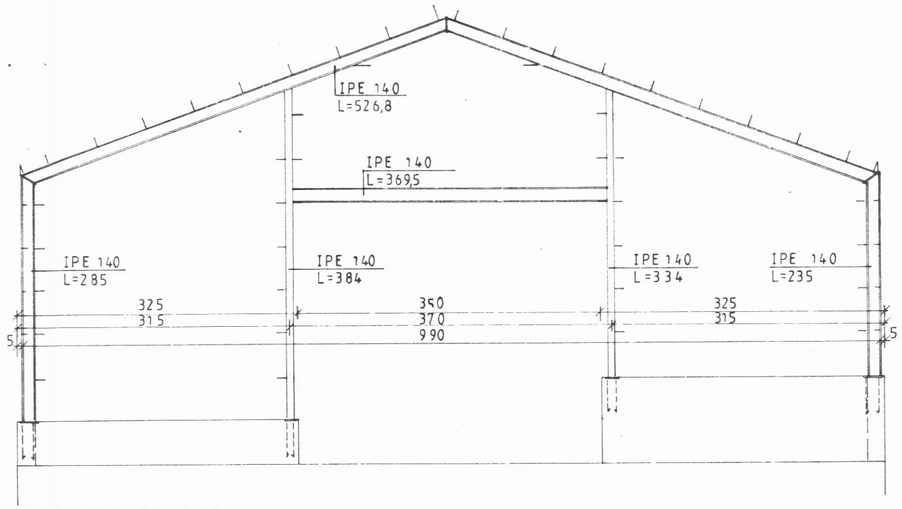

AUSTURGAFL 1:50

KLAUFABREKKNAKOT SV.

VERKFÆRAHÚS

HEITI STÁLSPERRUR

H-NR. 87003 HANNAÐ BJ
KVARÐI 1:20 1:50 REIKNAÐ BJ
DAGS. JÚLÍ '87 TEIKNAÐ BJ
BREYTT

BJÖRN JÓHANNSSON, MTFÍ.
KRINGLUMÝRI 18,
600-AKUREYRI. (96) 22709
Björn Jóhannsson

TEIKN.NR. K 02