




BARNASKÓLI AÐ HUSABAKKA  
 HEIMAVIST OG KENNARA-ÍBÚÐ - M. 1:50

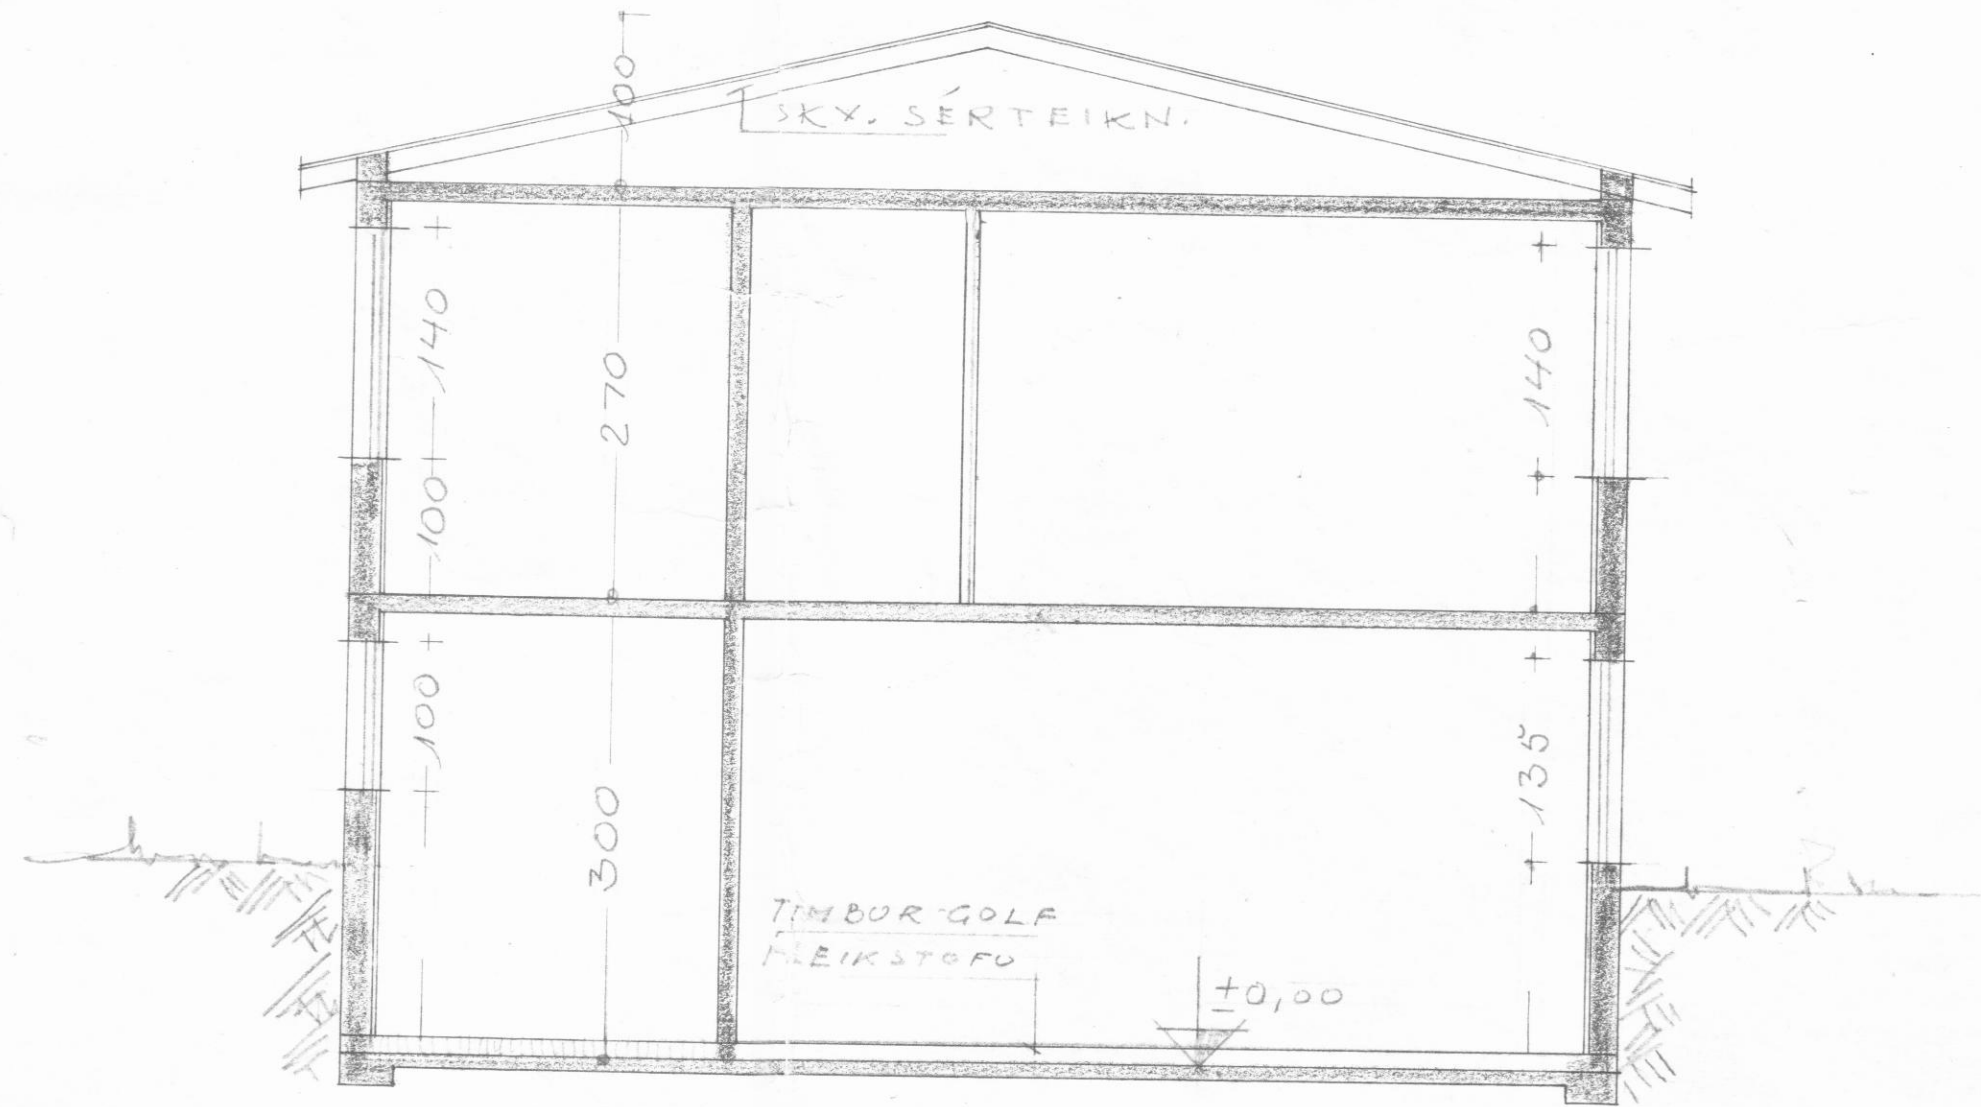


SNEIDING UM HEIMAVIST

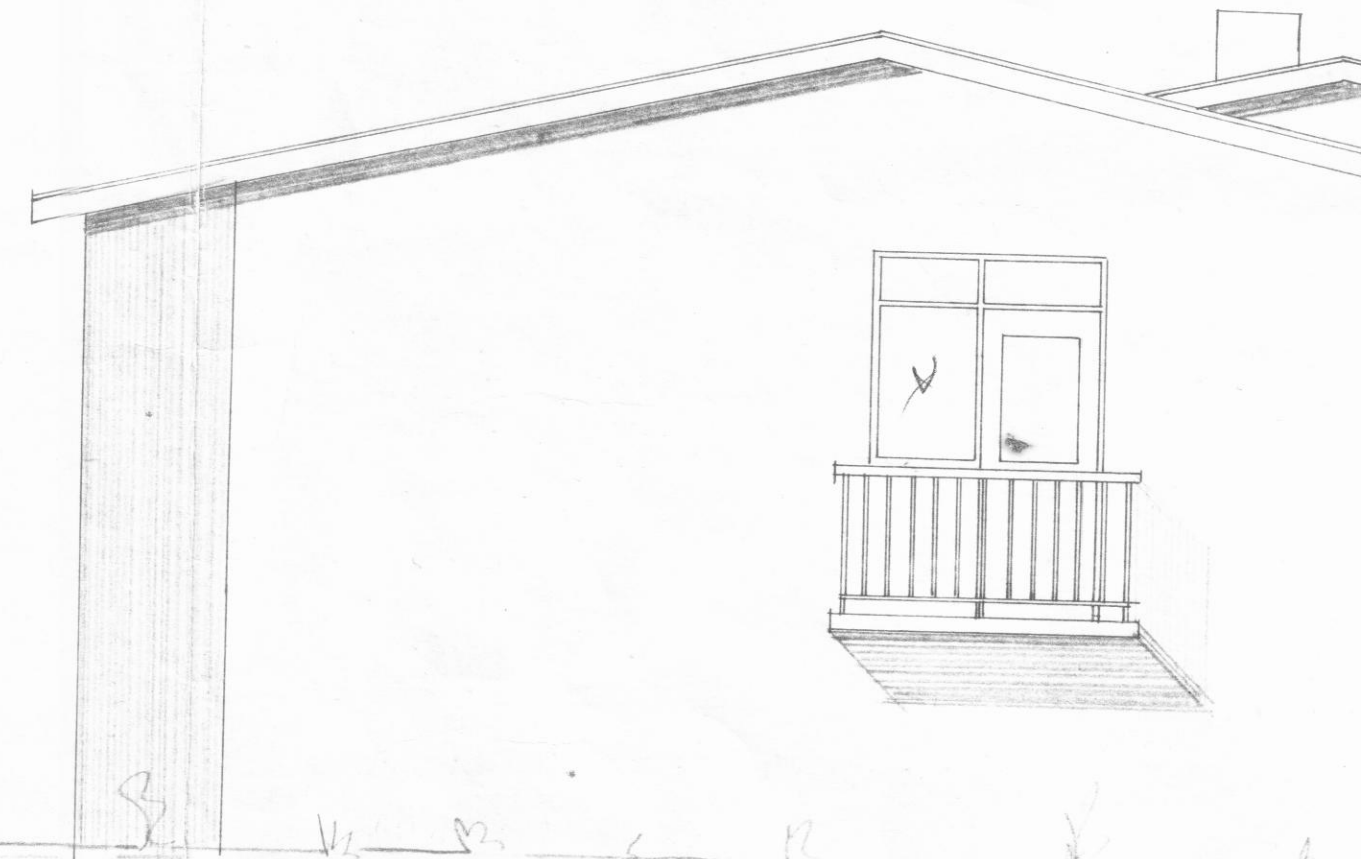

NORÐUR-GAFL

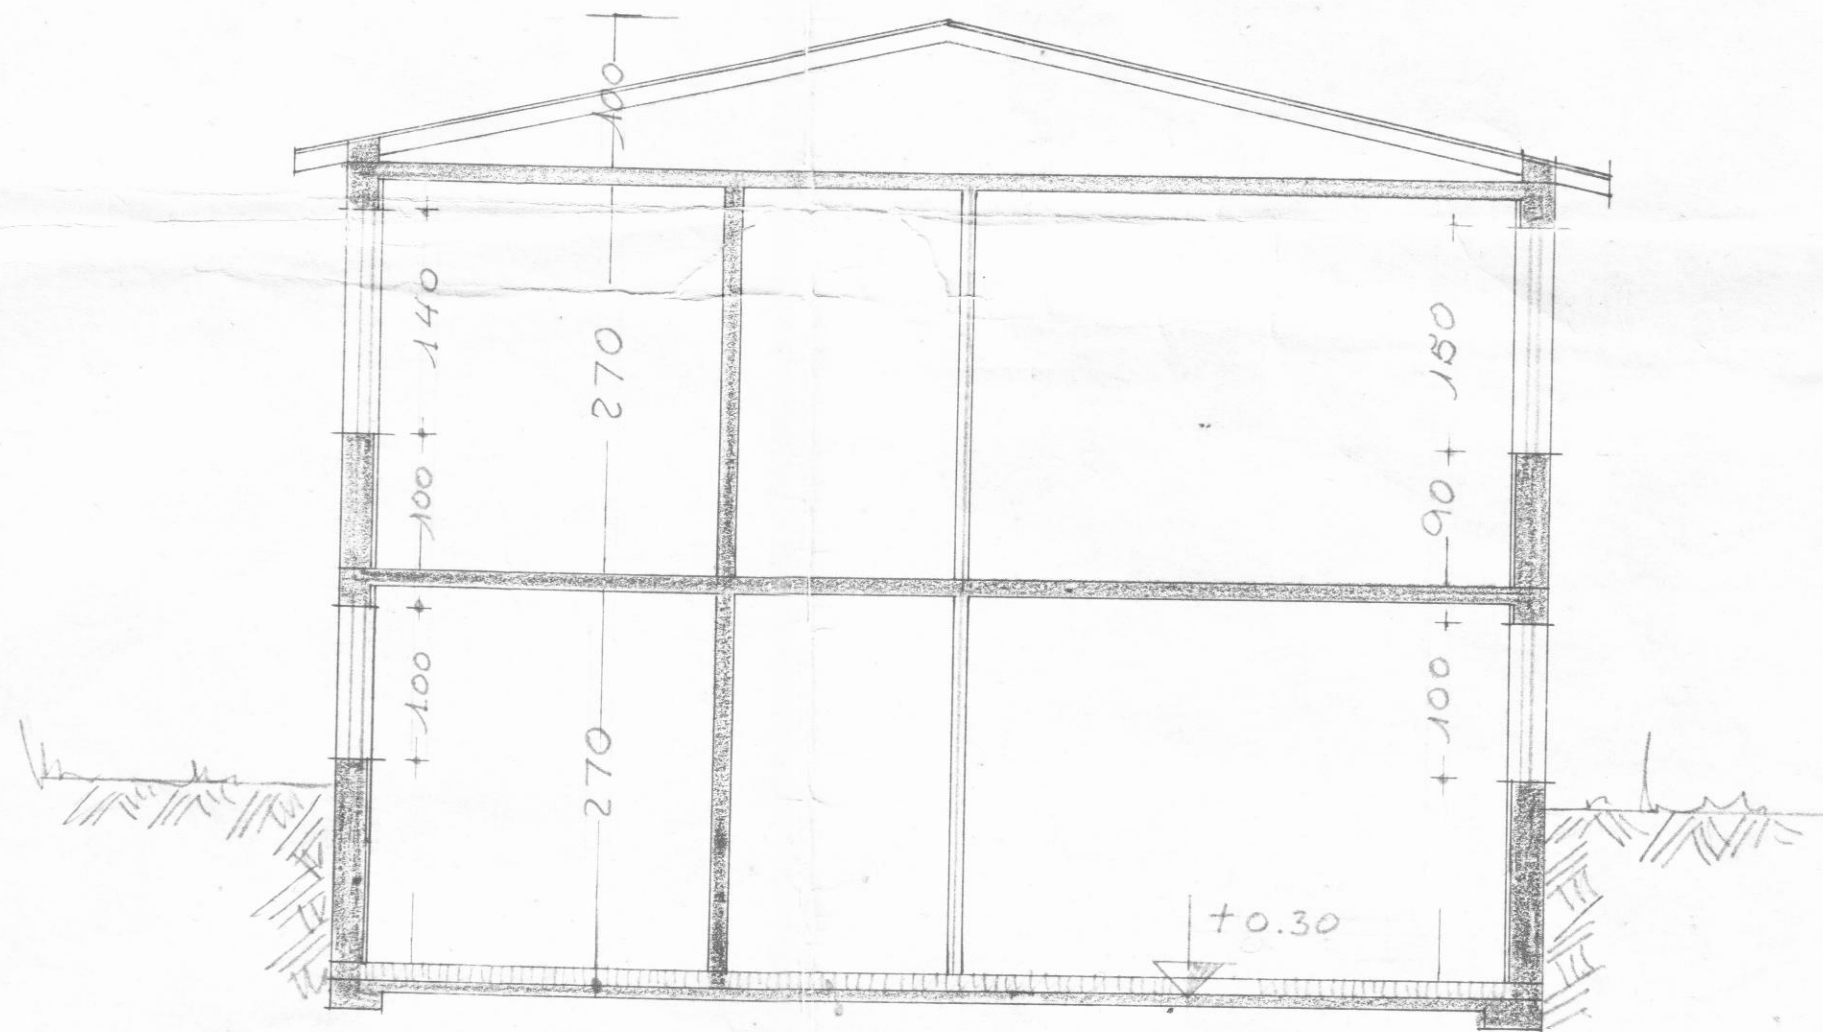

SNEIDING UM KENNARA-ÍBÚÐ

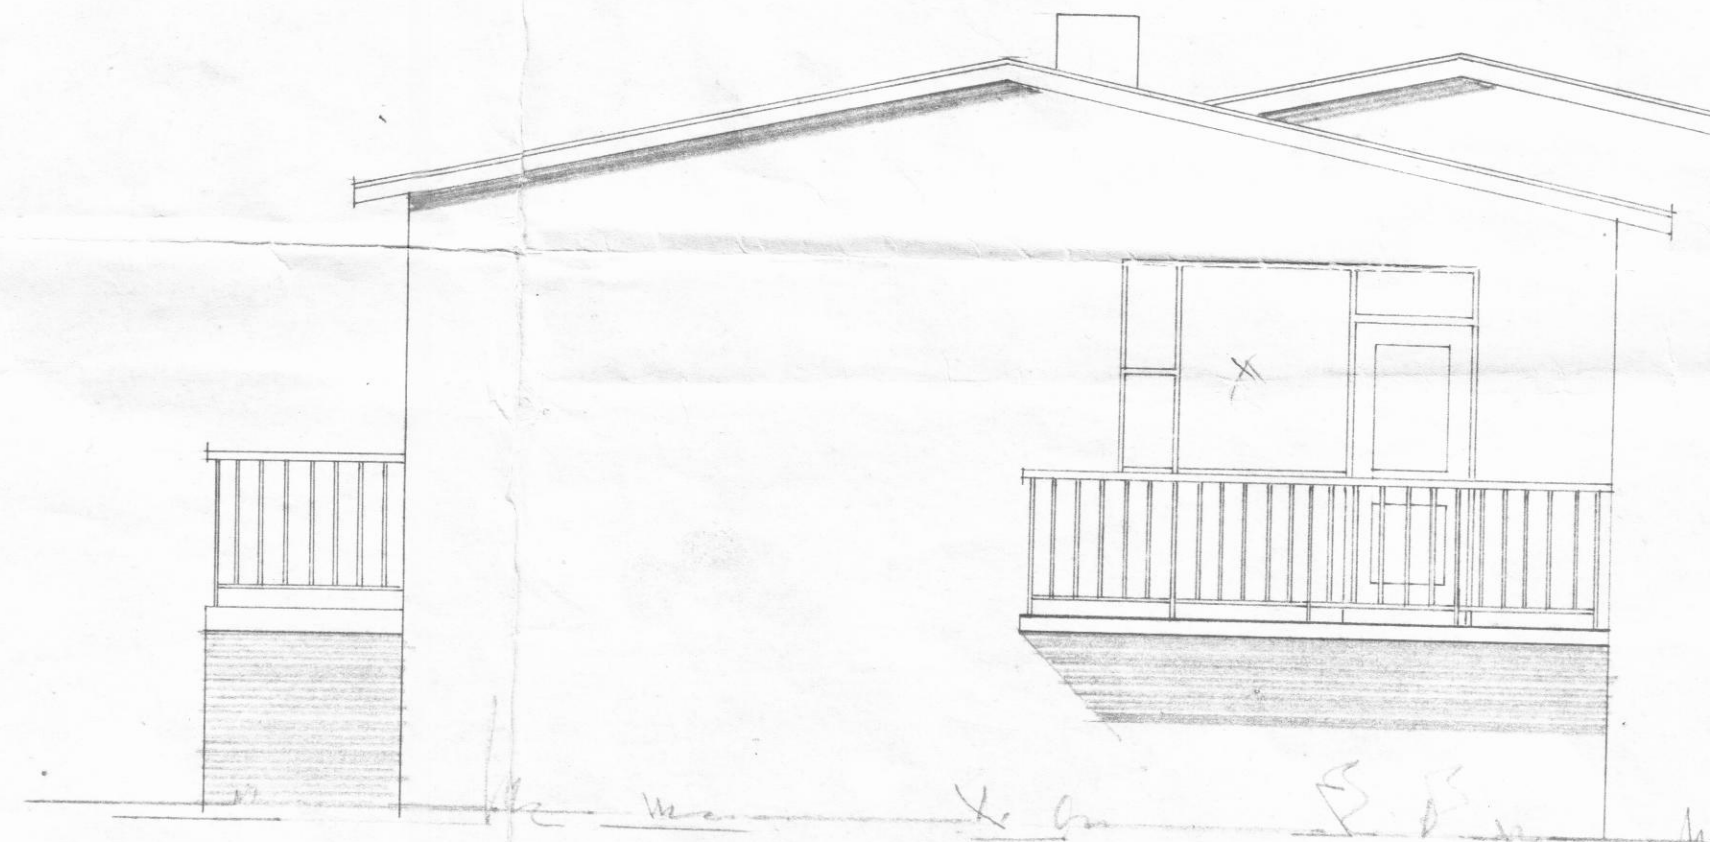

SUÐUR-GAFL