UNDIRSTÖÐUR, S-V HLUTI M. 1:50.

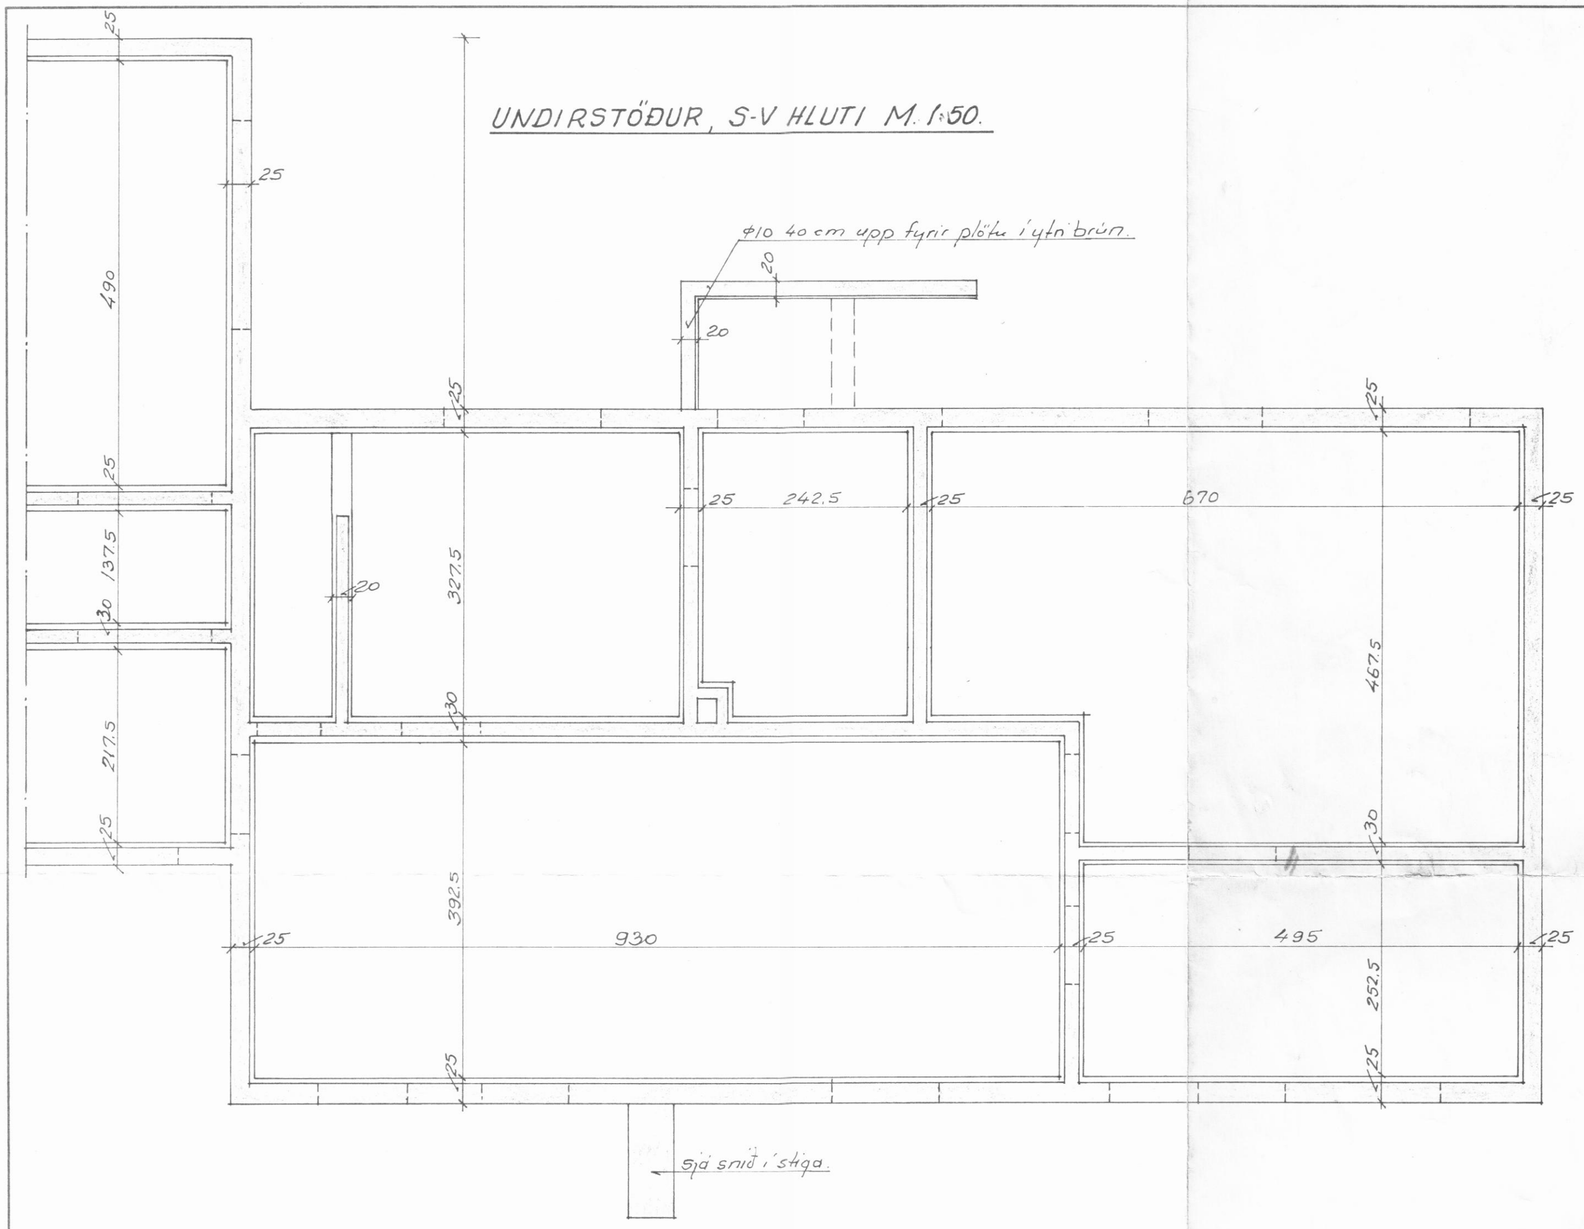

BARNASKÓLI AÐ HÚSABAKKA.
HEIMAVIST OG EENNARAÍBÚÐ.

UNDIRSTÖÐUR, S-V HLUTI.
GRUNNMYND.

PÁLL FLYGENRING VERKFR. MUFÍ.
BRAGI SIGURÐSSON VERKFR. MUFÍ.

M: 1:50	Útreikn. BSig	Samþ.:
Dags. 1/4 '65	Uppdr. BSig.	Nr. 4102