LOFT YFIR KJALLARA, S-V HLUTI. M. 1:50.

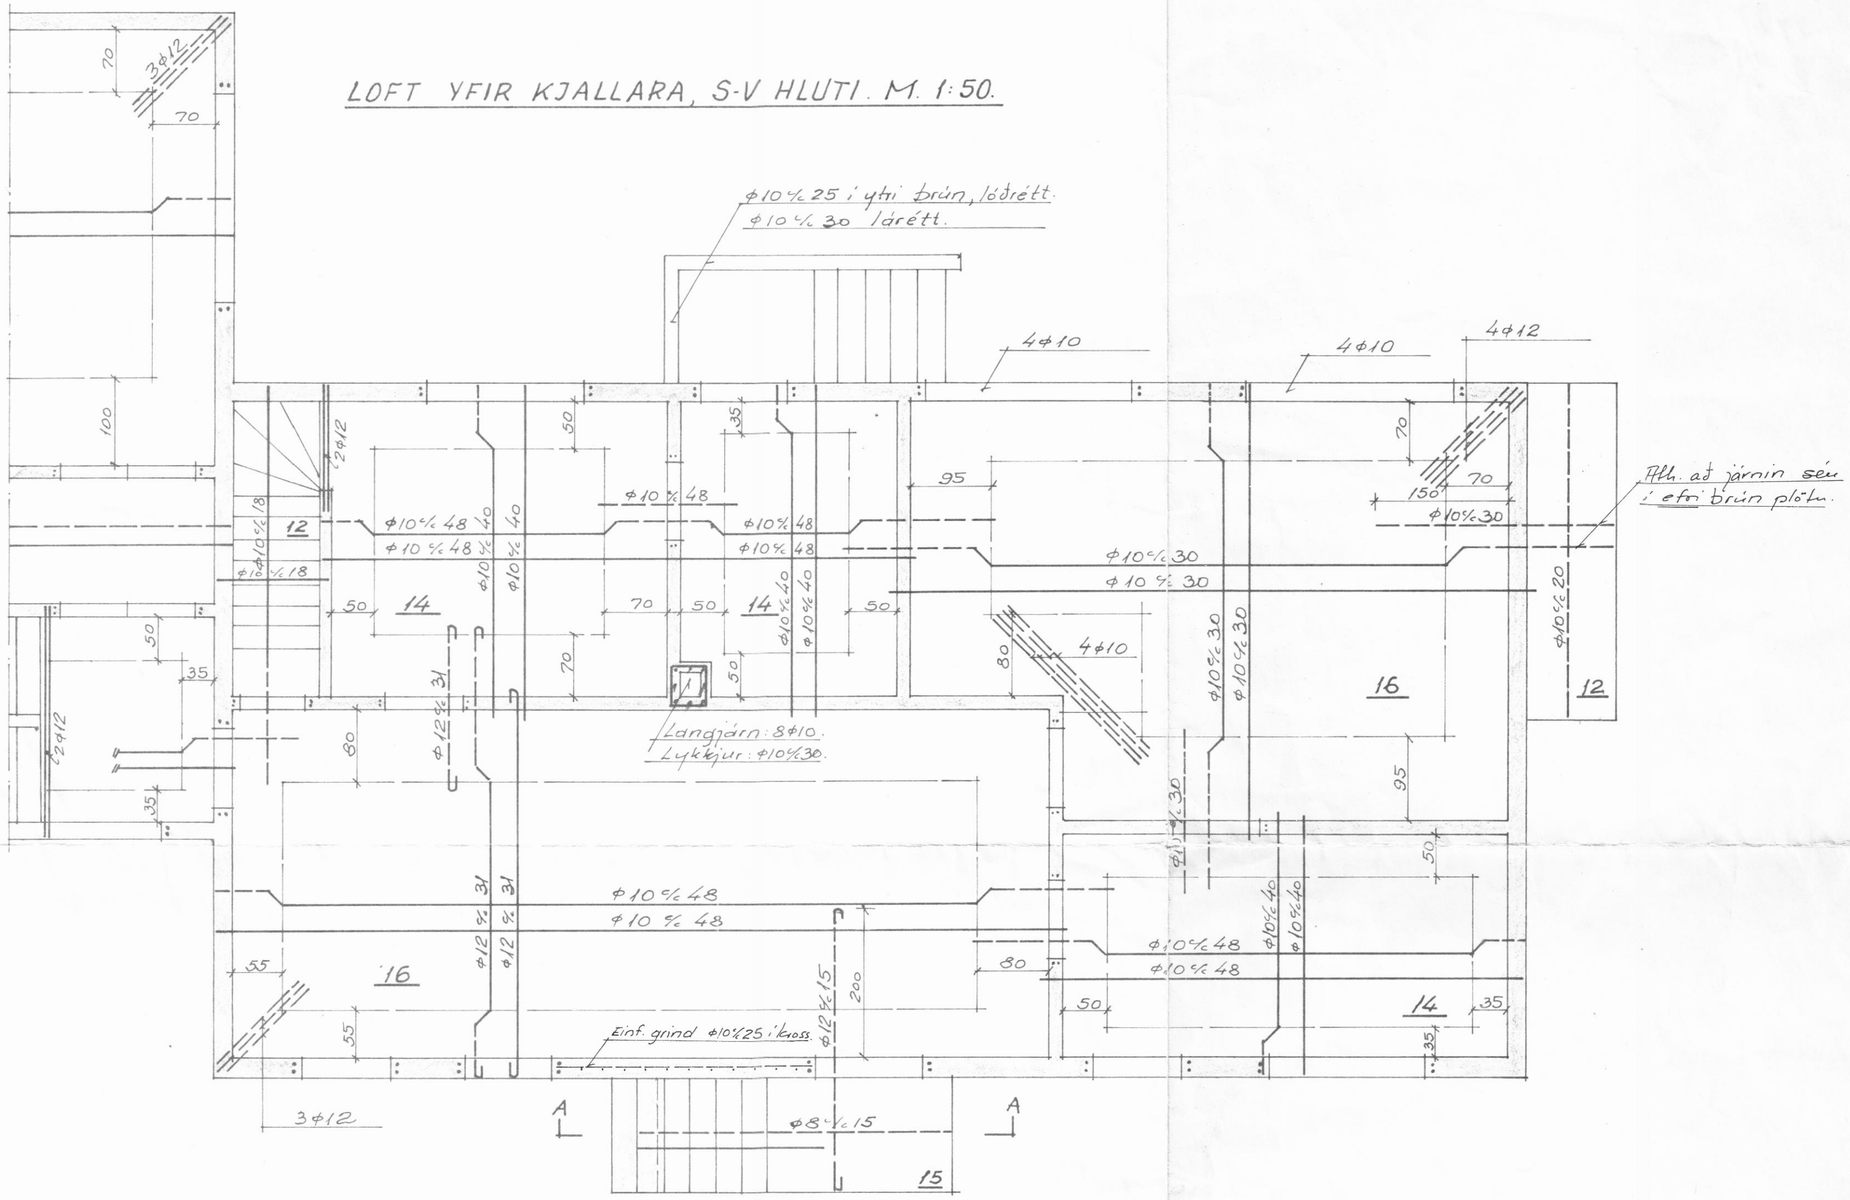

SNIÐ A-A. 1:20.

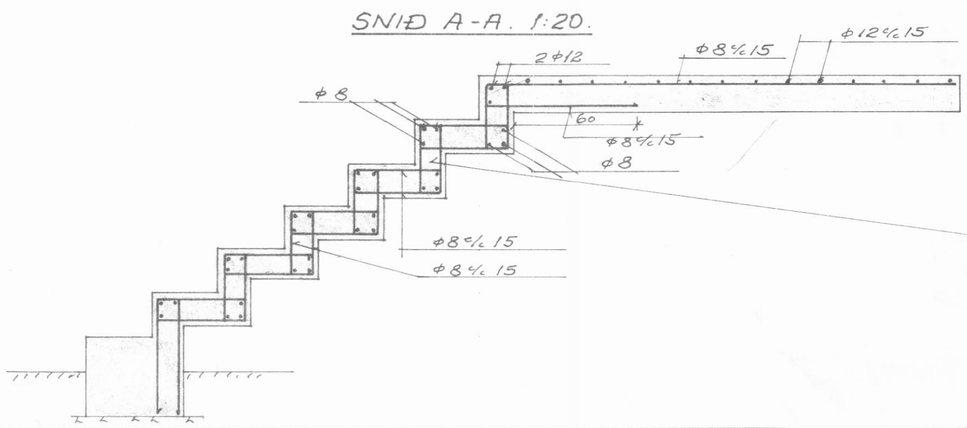

1:10

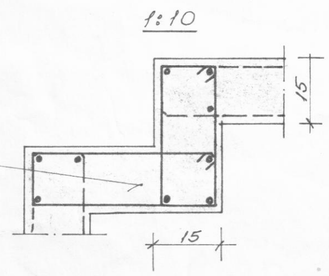

BARNASKÓLI AÐ HÚSABAKKA.
HEIMAVIST OG KENNARAÍBÚÐ.

LOFT YFIR KJALLARA. S-V-HL.
JÁRNALÖGN.

PÁLL FLYGENRING VERKFR. MVFÍ.
BRAGI SIGURÞÓRSSON VERKFR. MVFÍ.

M: 1:50	Útreikn: BSig.	Samþ.:
Dags: 4/4 '65	Uppdr: ÞSig.	Nr 4104