


LOFT YFIR STOFUHÆÐ, S-V HLUTI. M. 1:50.

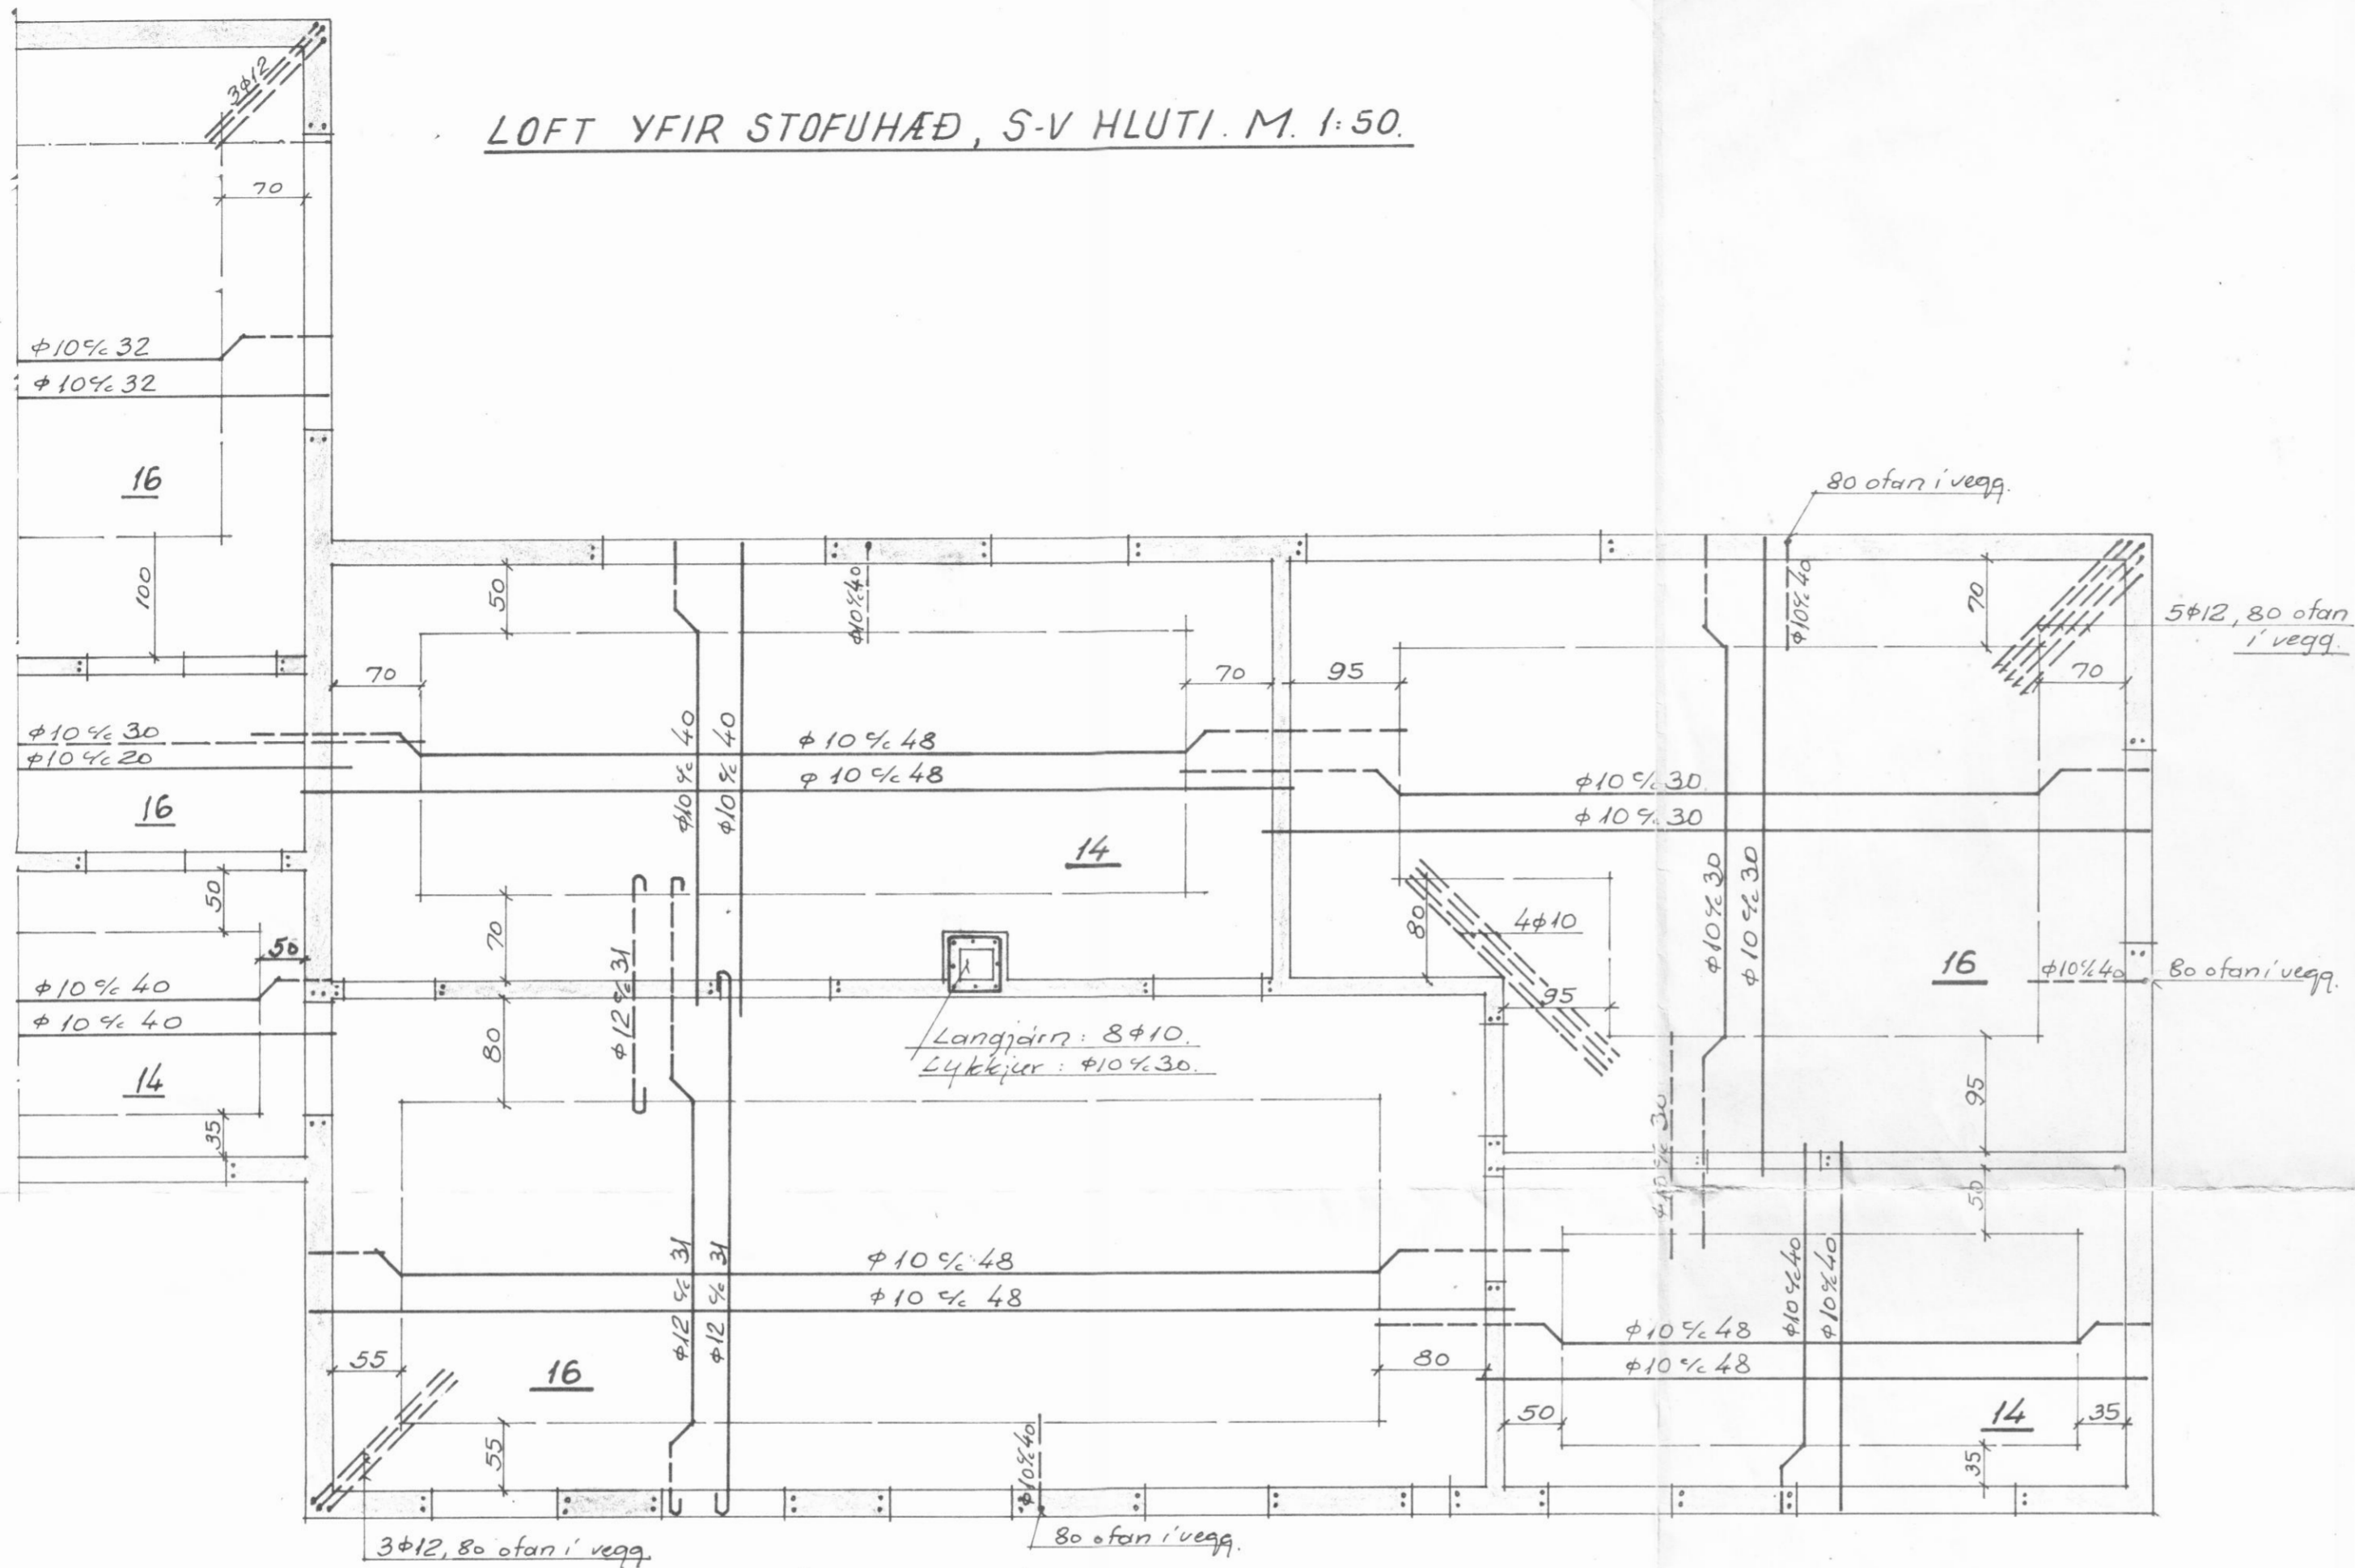

SNIÐ Í VEGGI SJÁ BL. NR. 4105.

BARNASKÓLI AÐ HÚSABAKKA  
HEIMAVÍST OG KENNARARÍBÚÐ.

LOFT YFIR STOFUHÆÐ, S-V HL.  
JÄRNALÖGN.

PÁLL FLYGENRING VERKFR. MVFJ.  
BRAGI SIGURÞÓRSSON VERKFR. MVFJ.

M: 1:50	Útreikn.: <i>Blj.</i>	Samb.:
Dags: 1/4 '65	Uppdr. <i>Blj.</i>	Nr. 4106