



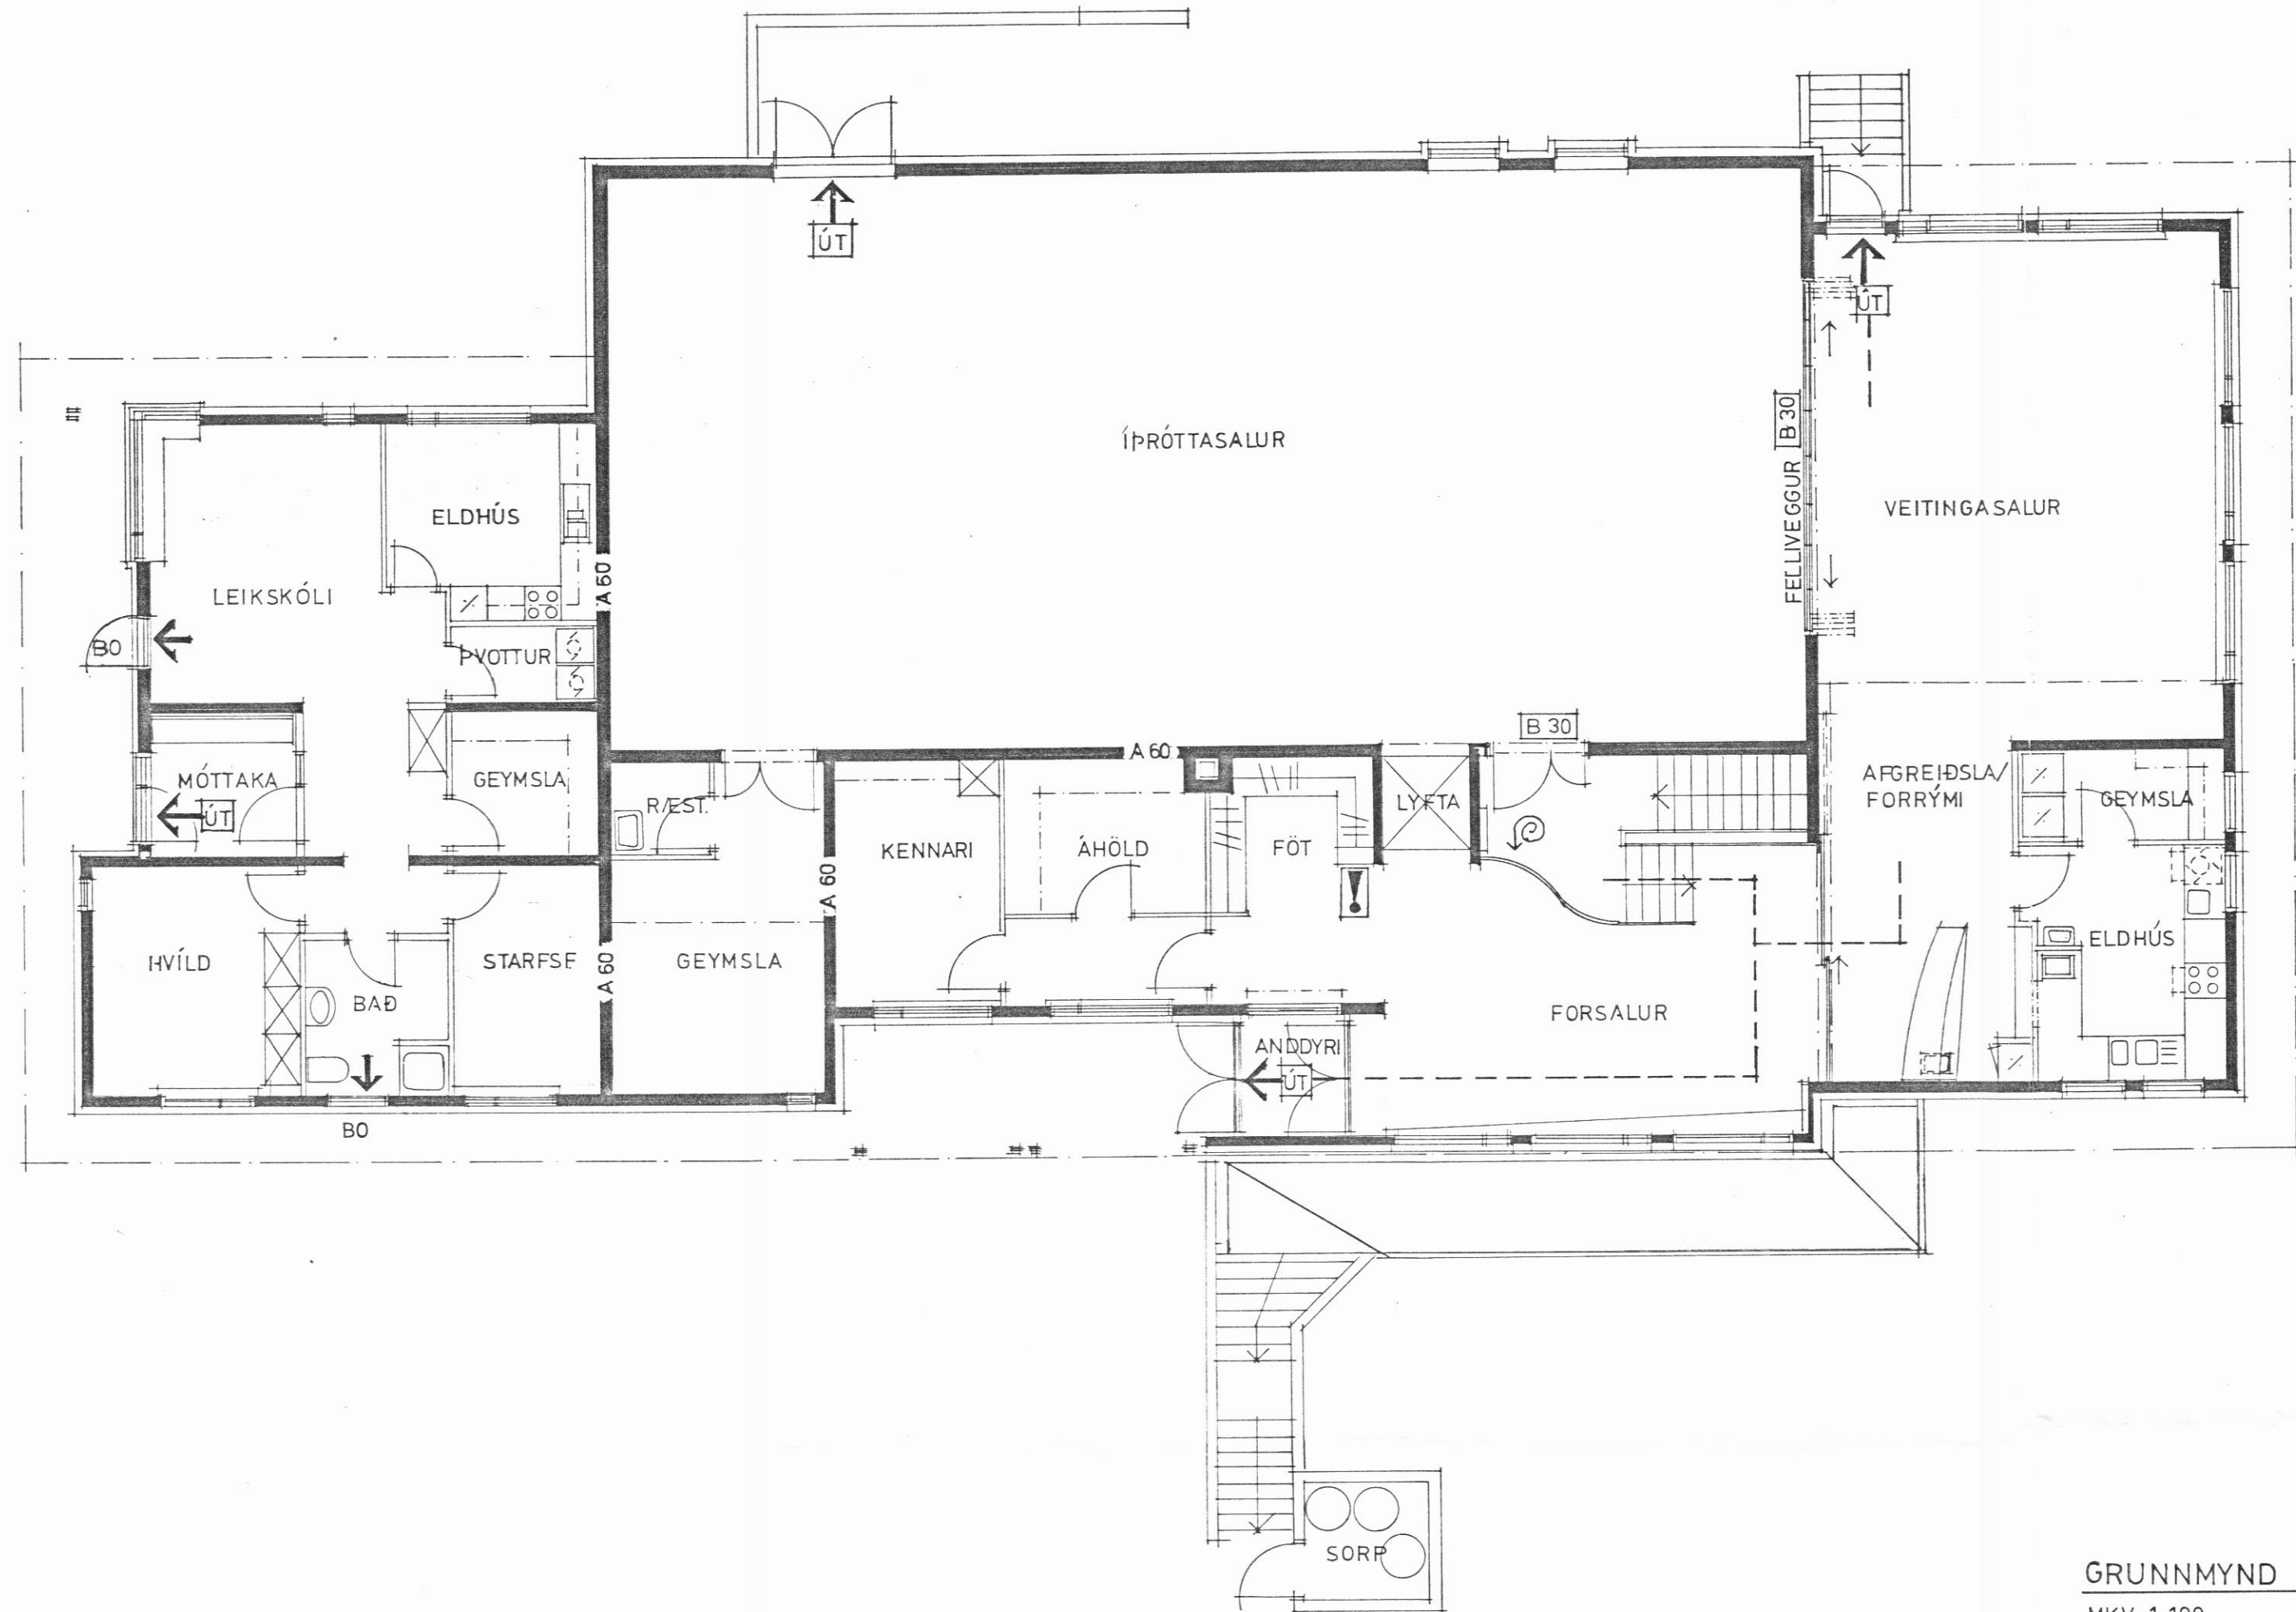

GRUNNMYND 1. HÆÐAR
MKV. 1:100

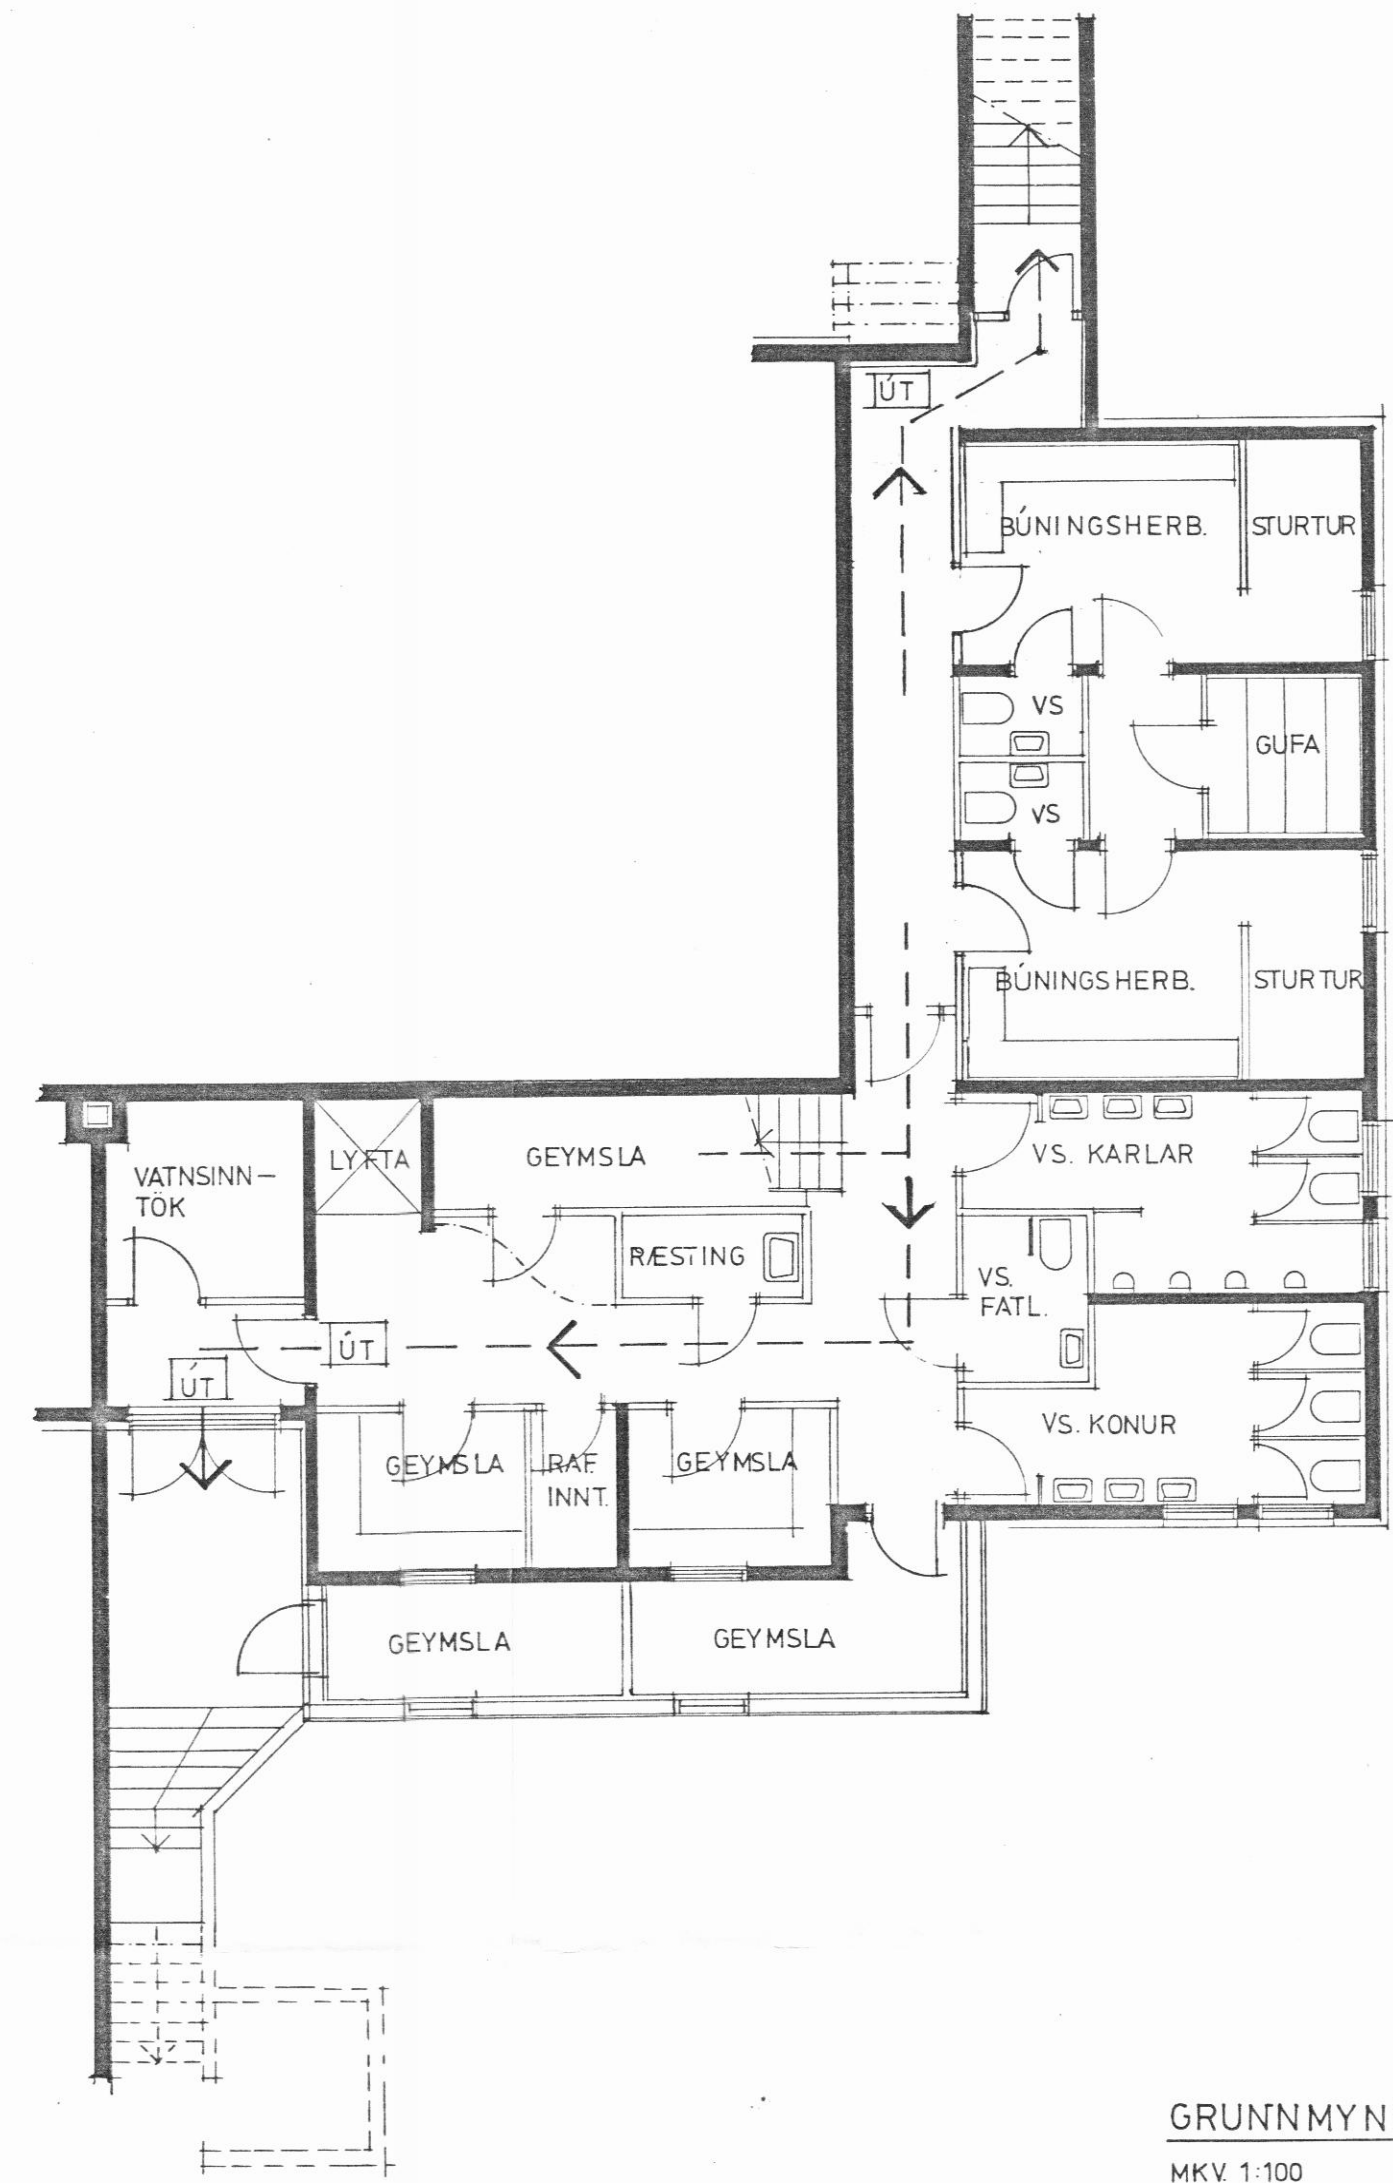

GRUNNMYND KJALLARA
MKV. 1:100

Stærðir:	m ²	m ³
1. hæð	516,8	2653,1
kjallari	190,7	514,9
Alls:	607,5	3168,0

Byggingarlýsing:
Byggingin er að mestu staðsteypt úr steinsteypu, einangruð að utan með steinull og klædd með plötuklæðningu úr harðplasti (MEG F1). Útveggir geymsla í kjallara eru þó úr timburgrind en klæðning utan eins og annars staðar. Yfir íþrótta- og veitingasal er "heitt þak" en steypt plata og "kalt þak" yfir öðrum rýmum. Aðalburðarvirki yfir íþróttsal eru úr líntréog miðuð við að þola klukkustundar brunaálag án þess að lágmarksburðarþol skerðist. Þak er klætt með báraðri málmklæðningu.

Berandi innveggir eru steinsteypfir en aðrir eru hlaðnir og múrhúðaðir. Öll milligólf eru steypt (A60).

Klæðningar í lofti yfir veitingasal og íþróttsal í flokki 2.


Kynding er með olíukatlí sem staðsettur er í kyndiklefa í kjallara "ytra skólahúss".

Öll gluggalaus rými eru loftræst með vélrænni loftræstingu, merkt "LR" á teikningum. Útsogsvélar frá íþróttsal eru í þakrymi yfir forsal. Aðkoma að þakrymi er frá geymslu íþróttsalar.


Brunaviðvörðunarkerfi er í byggingunni (ekki tengt slökkvistöð) skv. sérupprætti.

Út-ljós (háð rafhlöðu) eru við neyðarútganga.

Tákn á brunavarnaupprætti eru skv. skýringum við brunamálaareglugerð

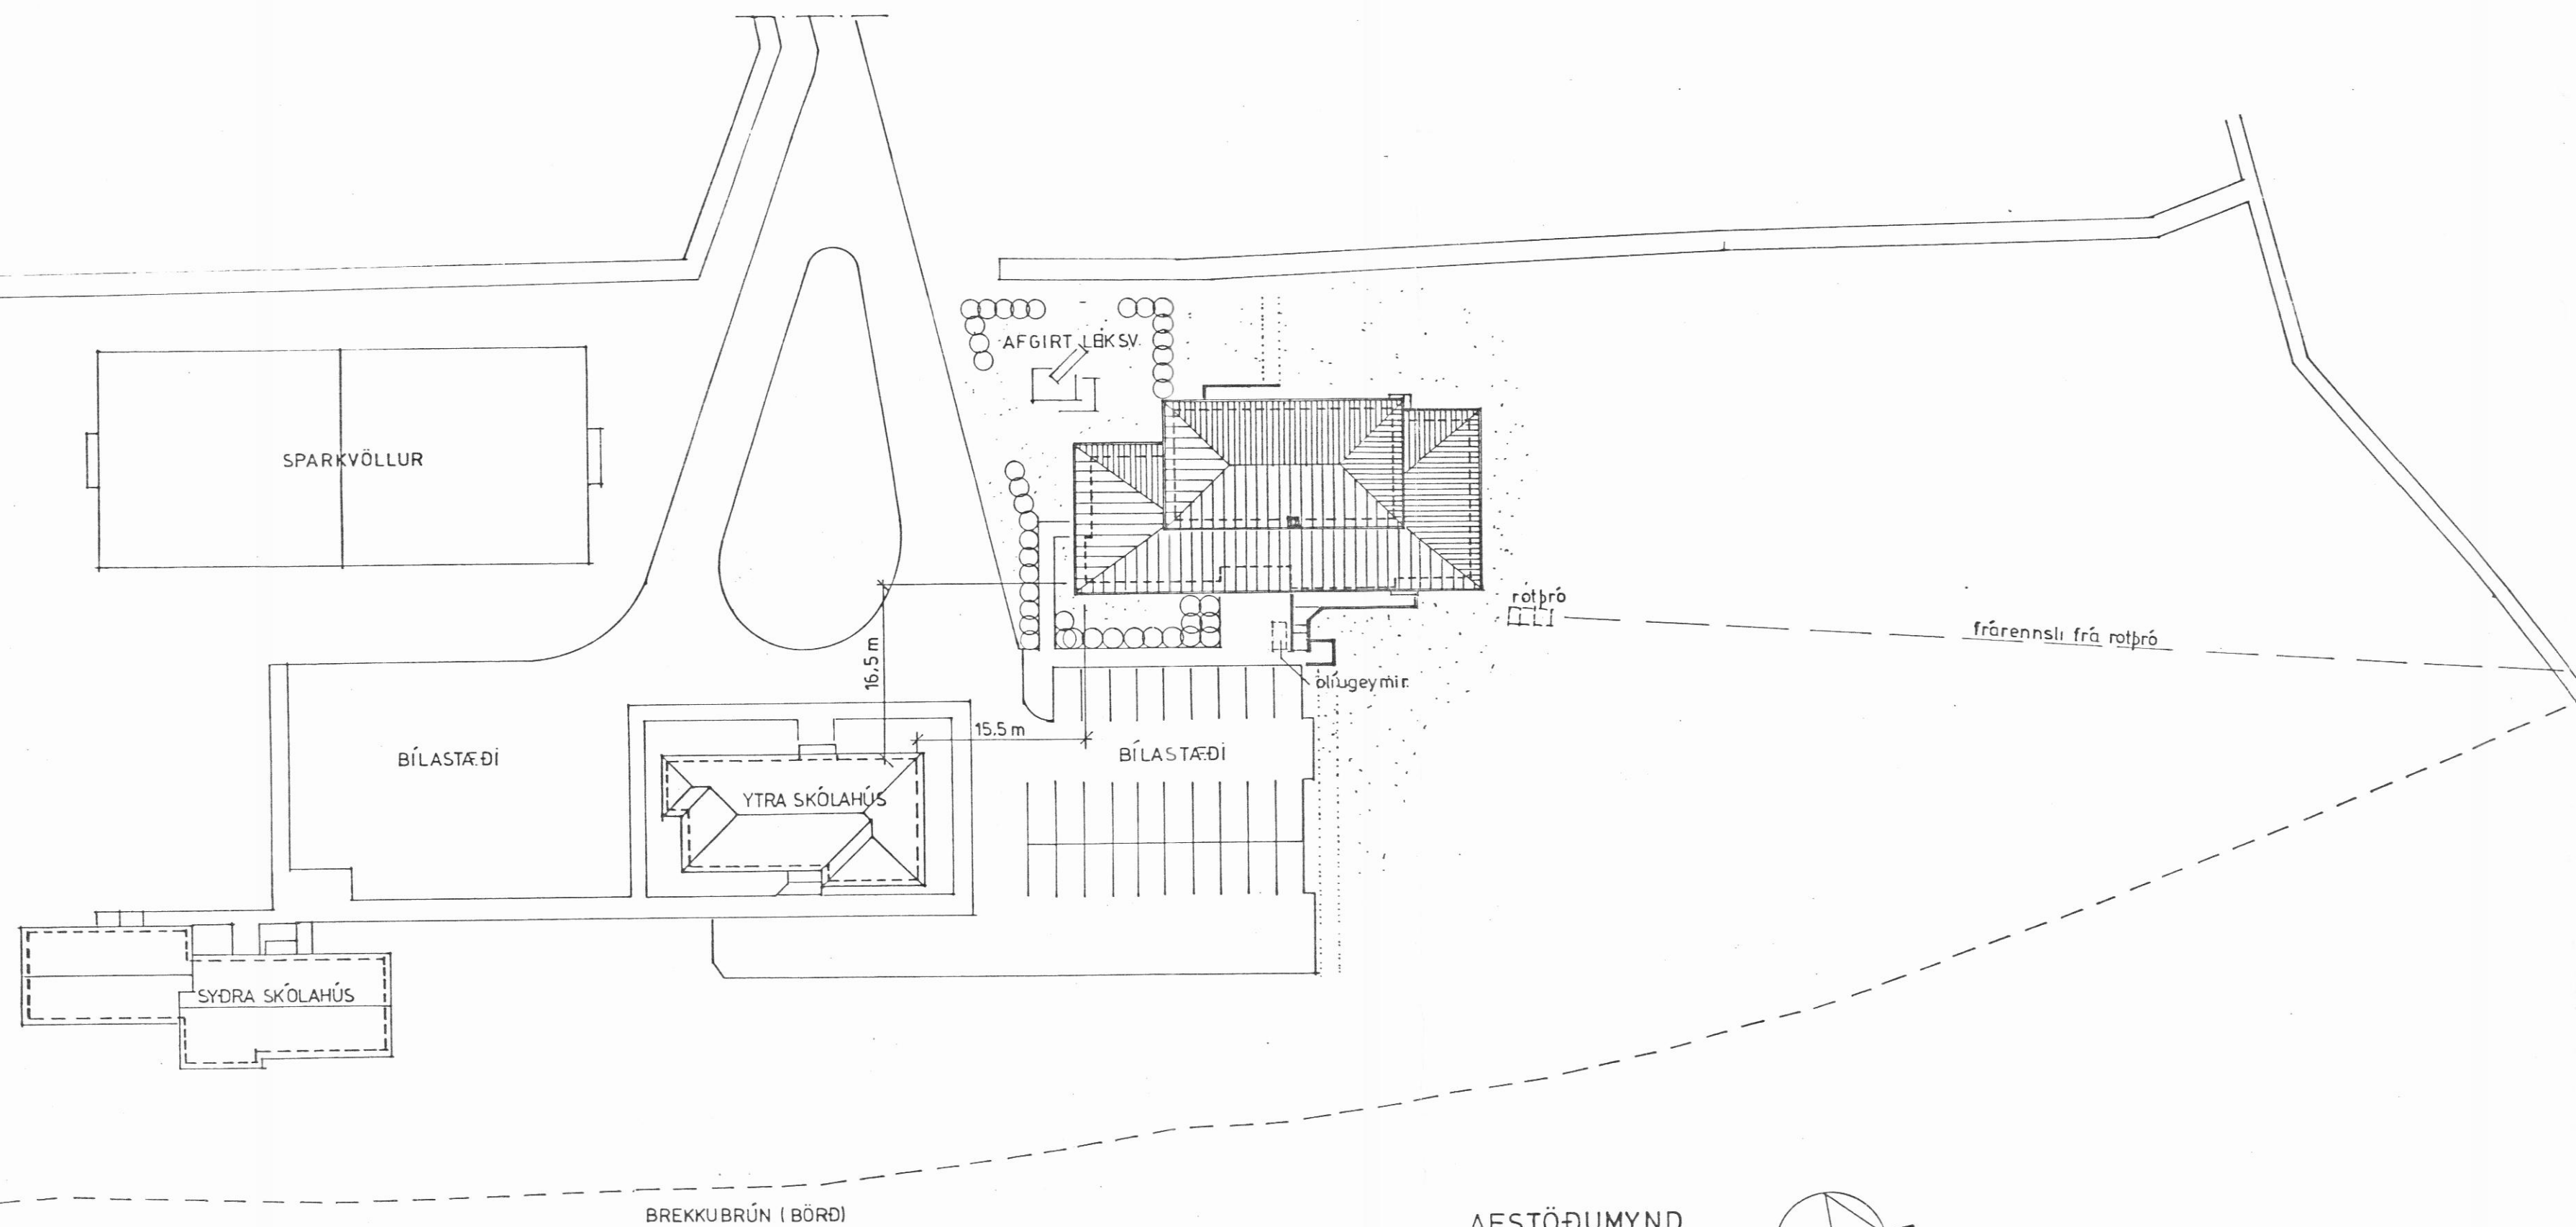

AFSTÖÐUMYND
MKV. 1:500

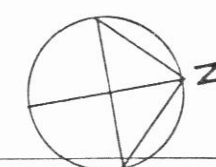

28.5.96
NYR KJALLARA-
INNGANGUR

9.5.94 KJALLARI STAKKADUR
NEYDARUTG. FÆRDUR

Félagsheimili, íþrótta- og leikskóli,
Húsabakka, Svarfaðardal

Brunavarnauppráttur

Mkv. 1:500, 1:100

Teiknað *HELGI MÁR HALDÓRSSON*

Dags 26. apríl 1993

Helgi Már Haldórsson
arkitekt faí

Samstarf:
Arkitektar sf
Skógarhlöð 18 101 Reykjavík
Sími (91) 110 10 Fax (91) 62 05 88

Teikn. nr. 3

Útg.