




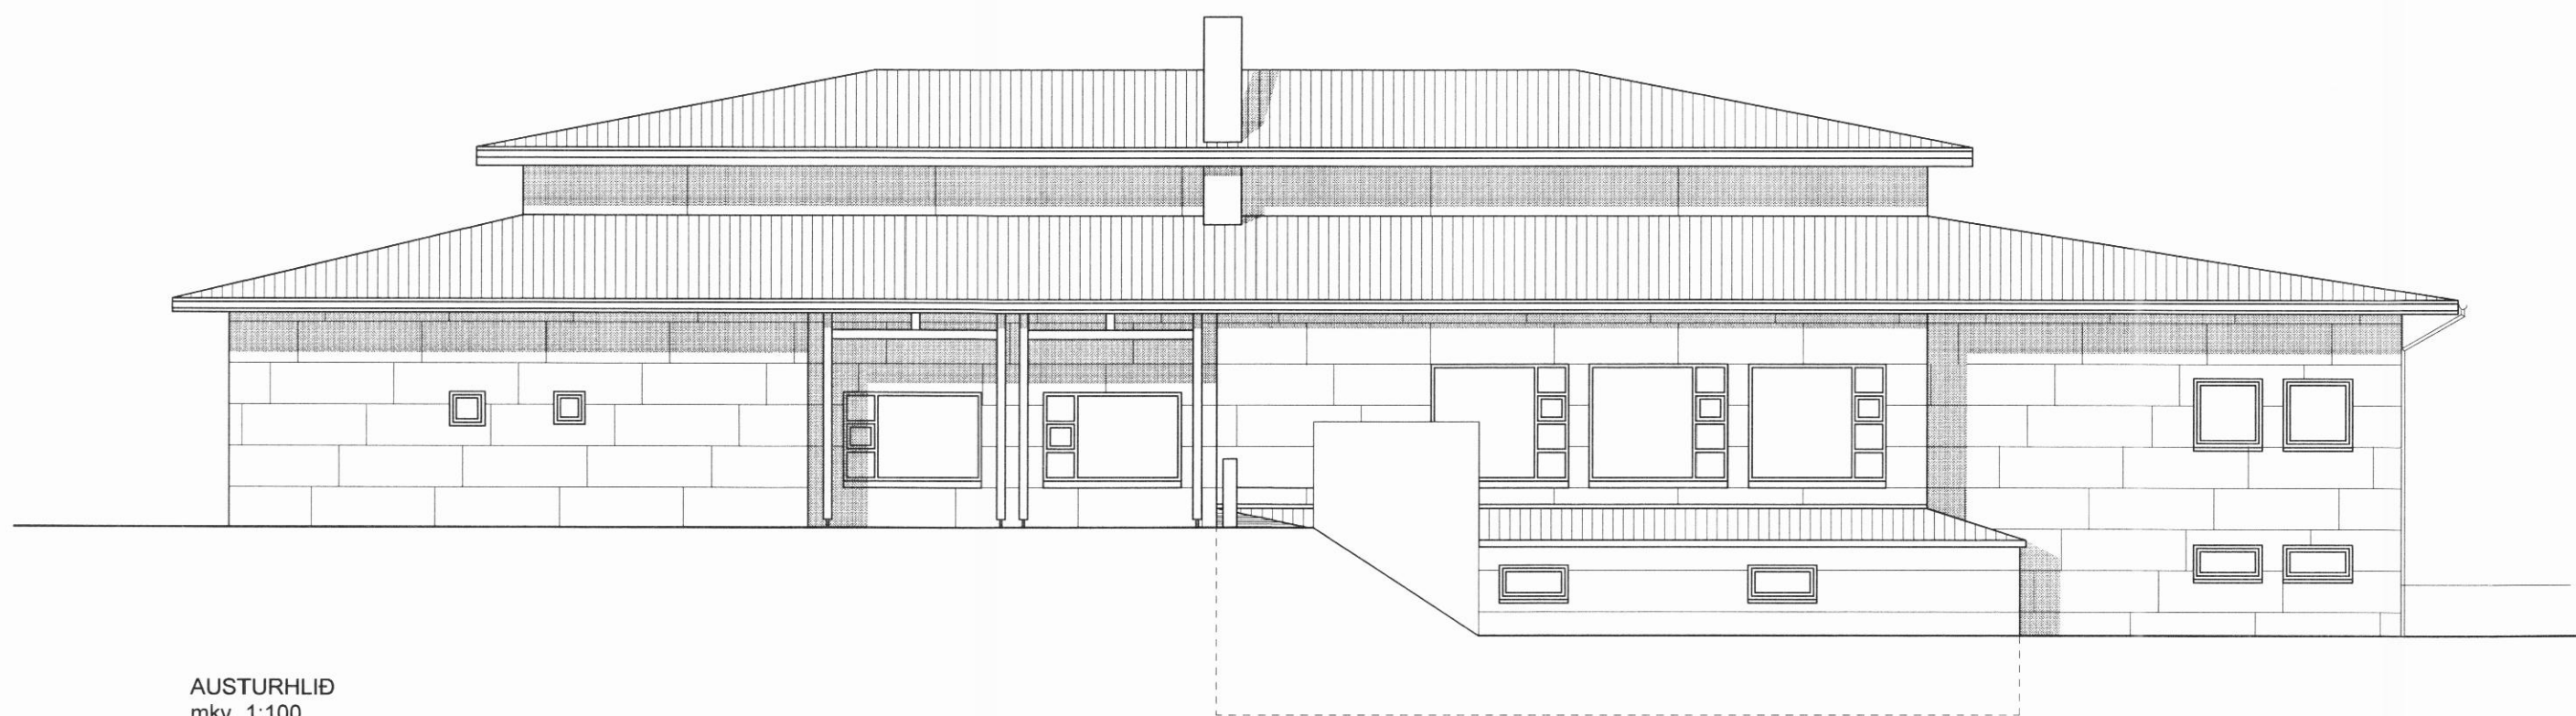


AUSTURHLÍÐ
mkv. 1:100

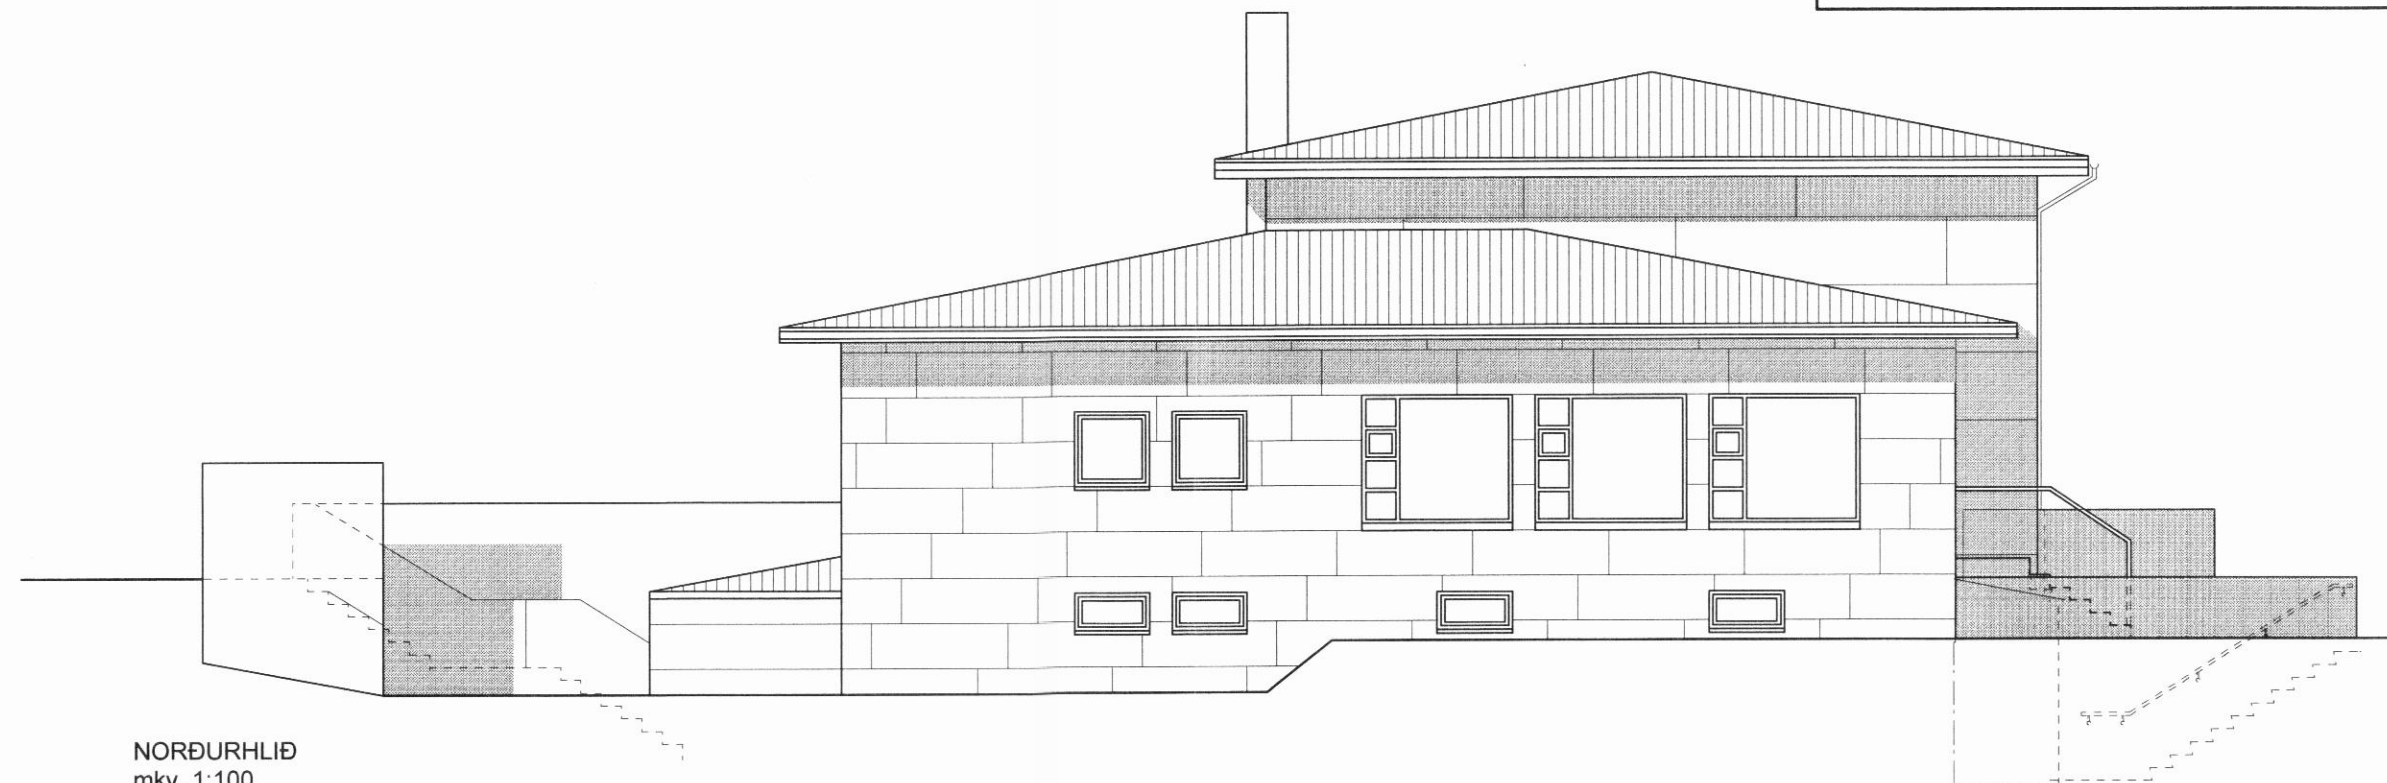


NORDURHLÍÐ
mkv. 1:100

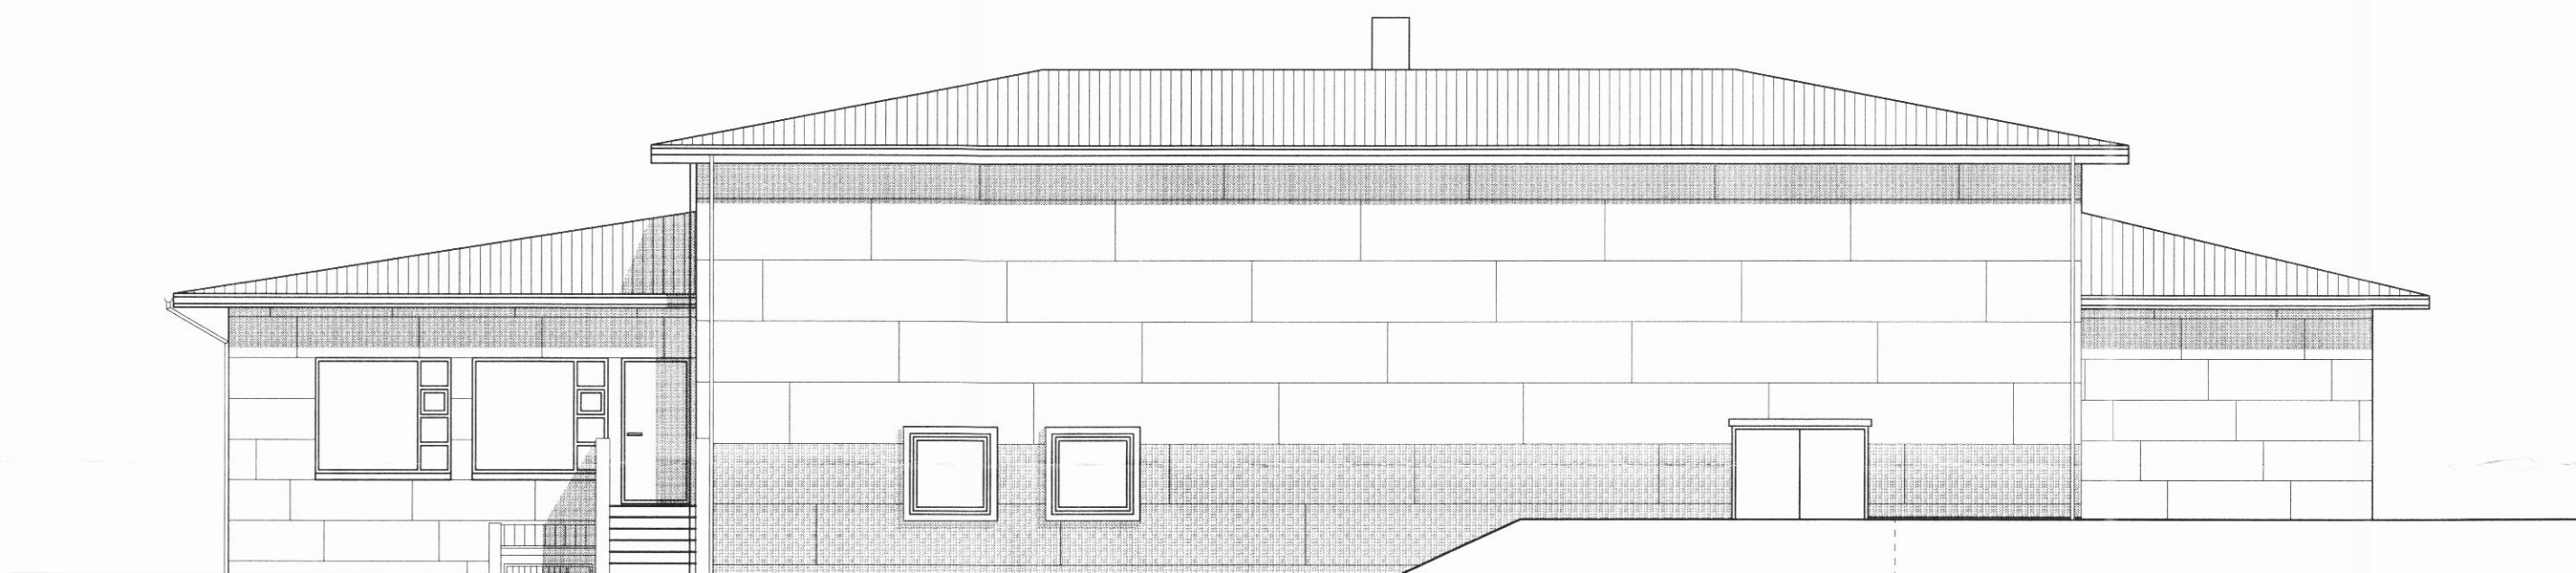


VESTURHLÍÐ
mkv. 1:100

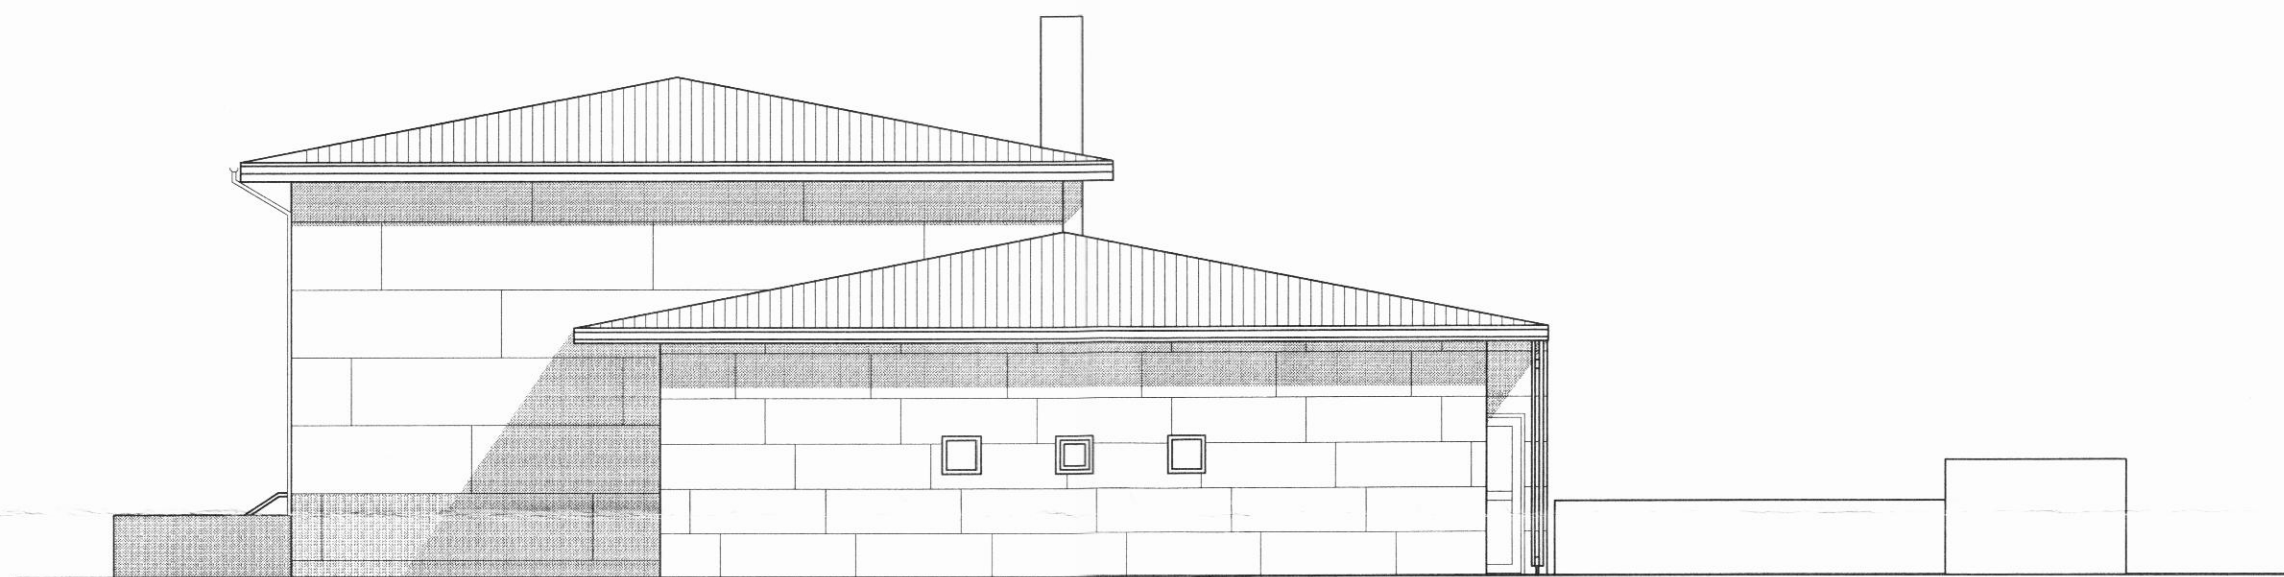


SUDURHLÍÐ
mkv. 1:100

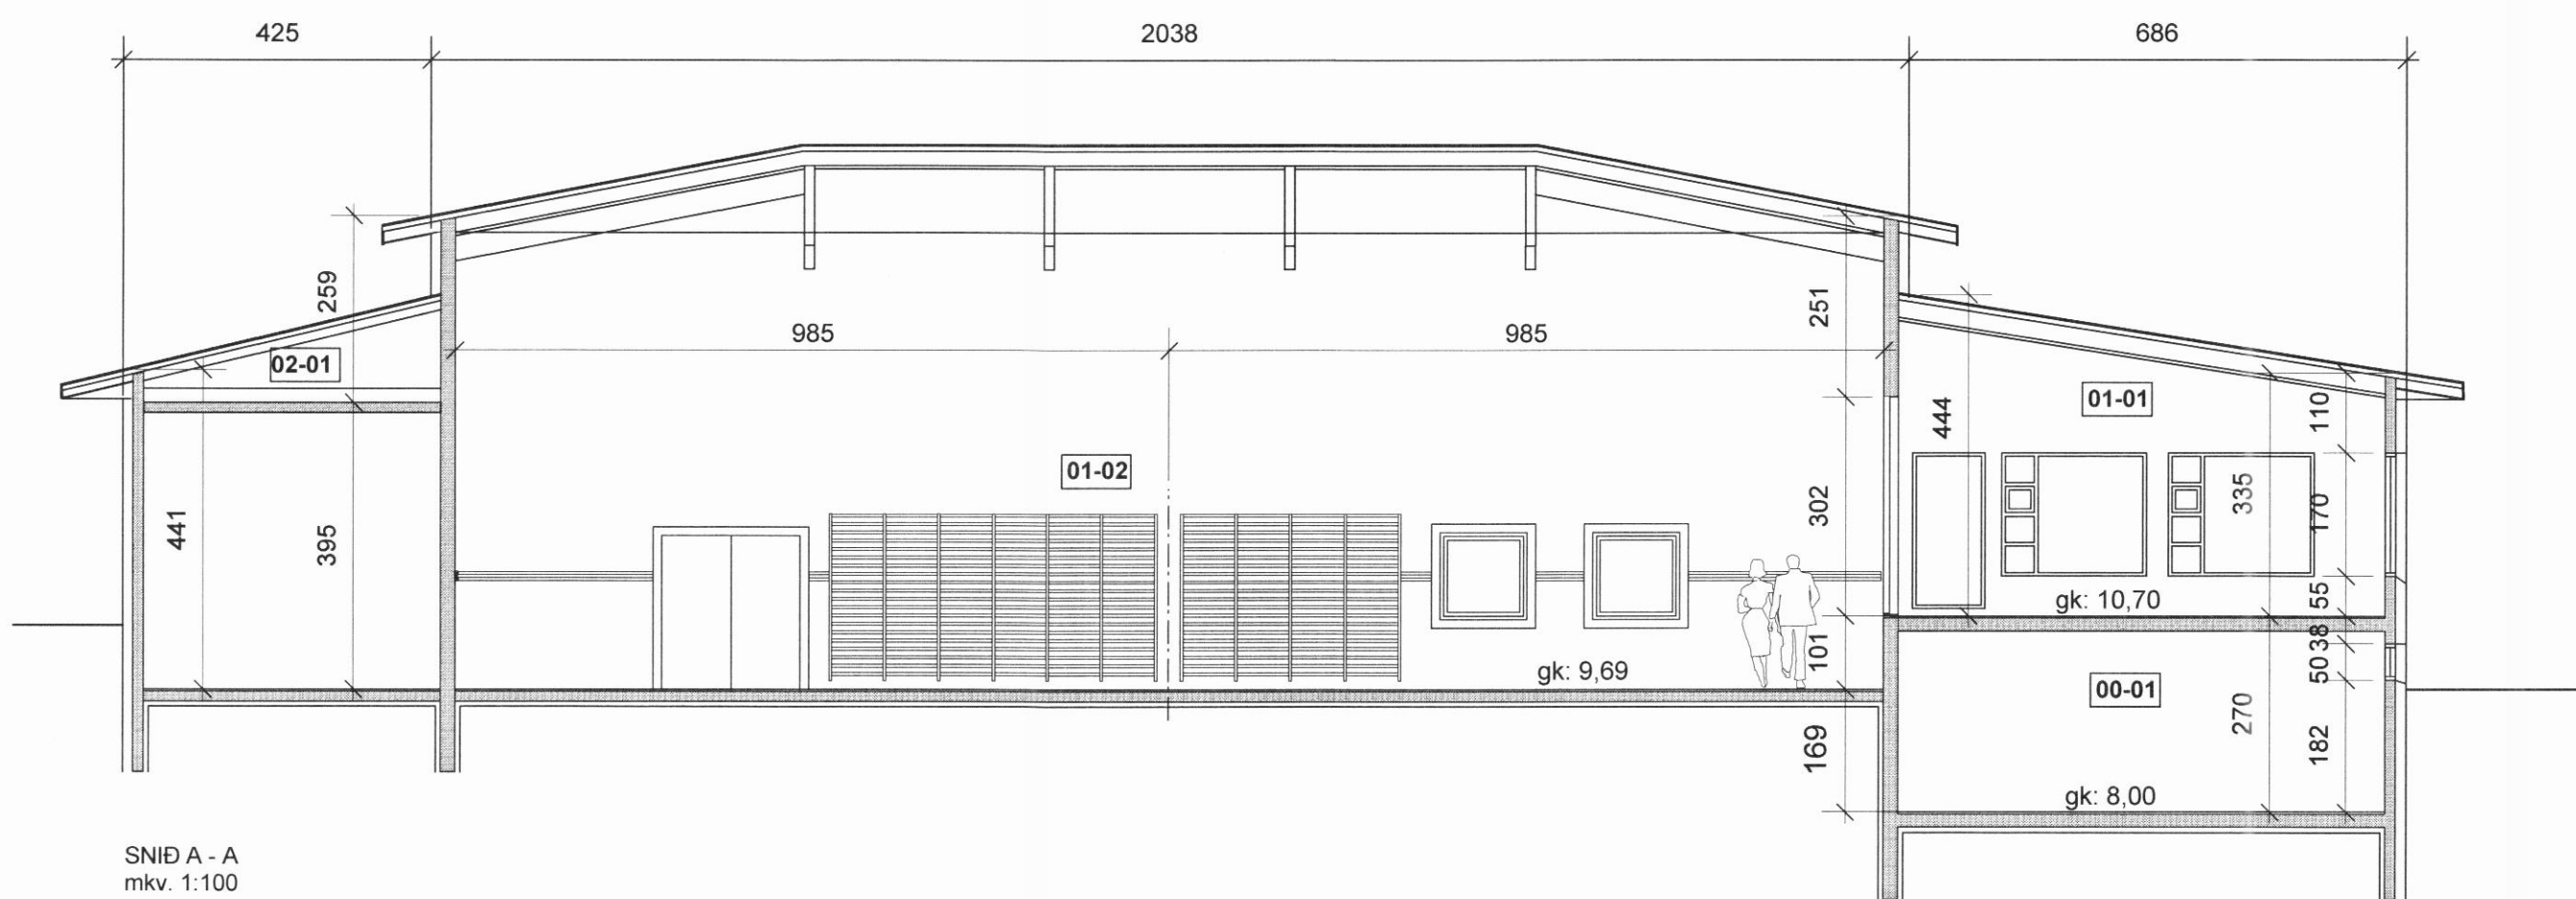

SNÍÐ A - A
mkv. 1:100

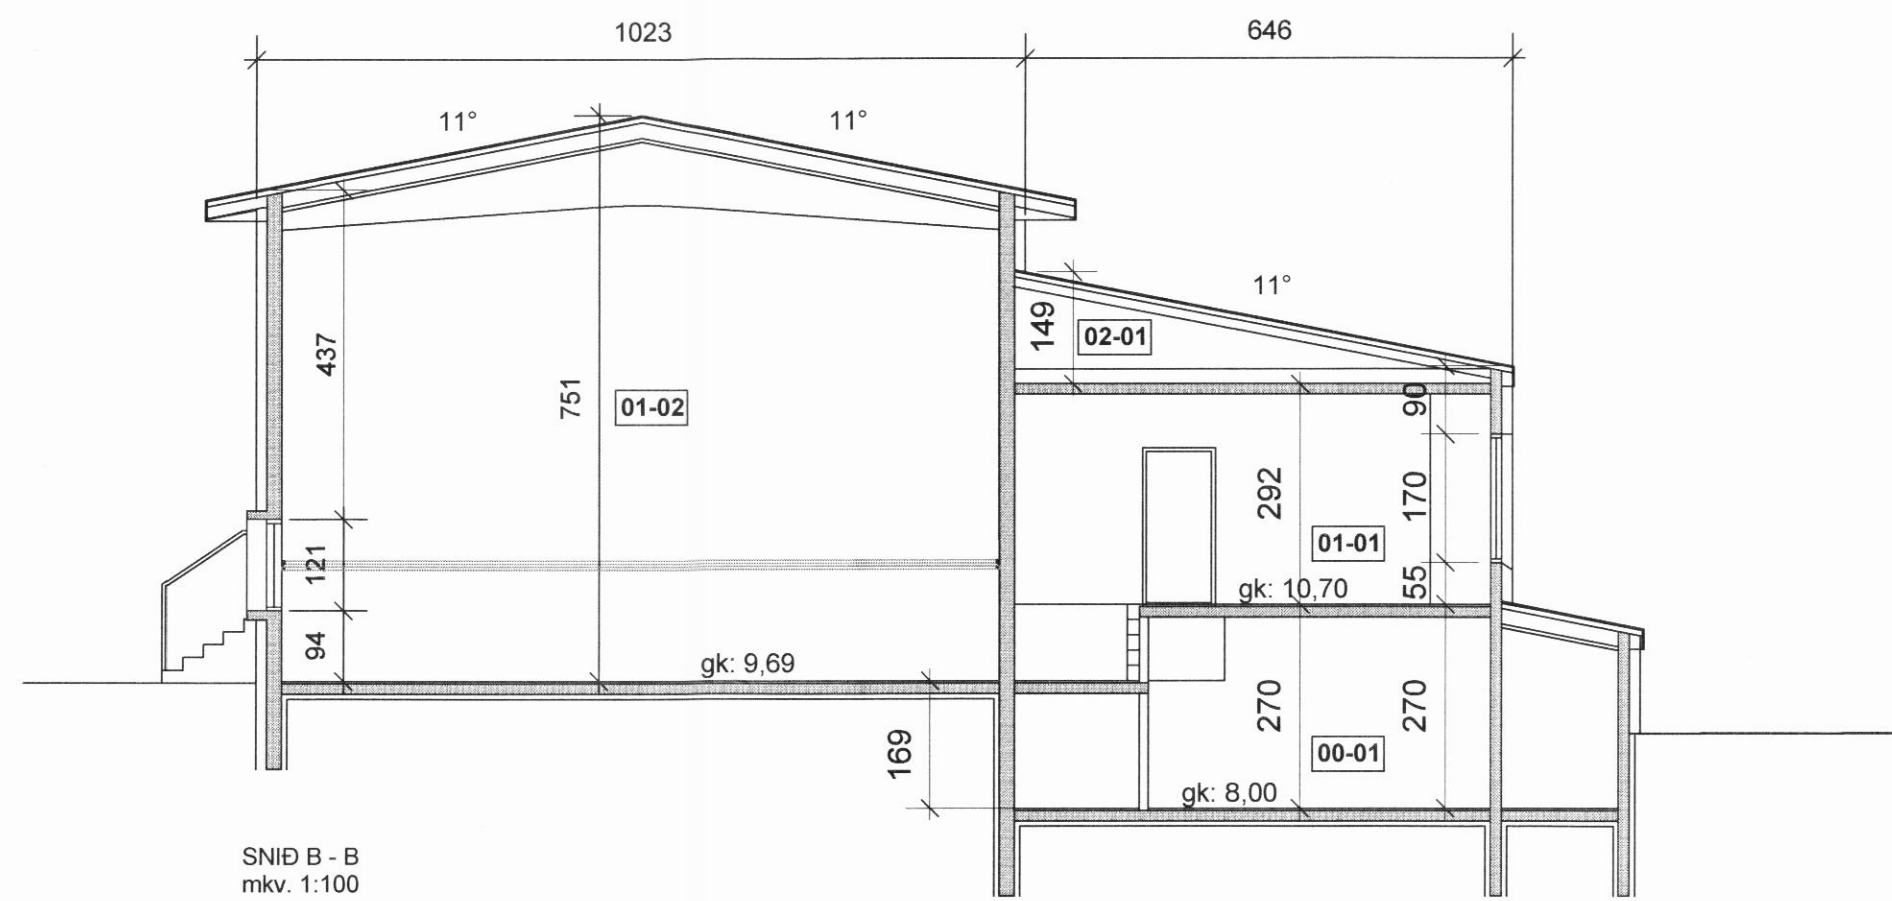

SNÍÐ B - B
mkv. 1:100

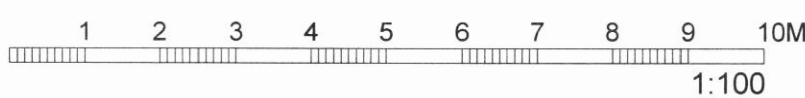

Dags.	Breyting.	Verkheiti.	Utgáfa.	Verk nr.	Mkv.
08.01.10	Skráningarnúmerum bætt við. Málsetningar lagfærðar.	HMH	A	9928	1:100
				Tekn. Einar	Dags. 12.07.2000
				Tekn. nr.	Utgáfa.
				10-03	A



Geirsgötu 8
101 Reykjavík
Sími: 515 0300
www.ask.is

Verkefni:
RIMAR-Félagsheimili og íþróttahús Húsabakka Útlit/Snið
Arkun arkitekts
Helgi Már Halldórsson kt. 301258-7049
Helgi Már Halldórsson