


NORDUR




AUSTUR

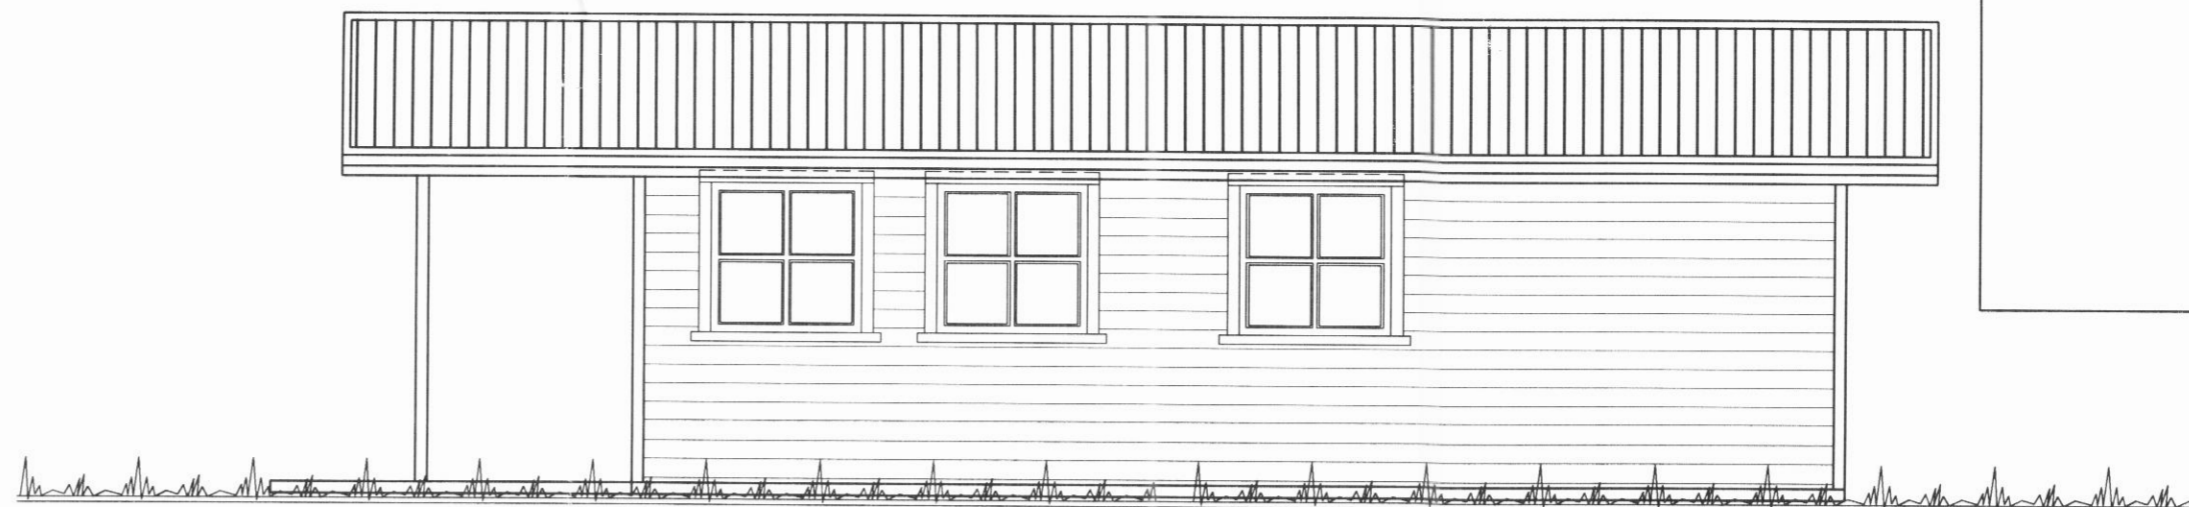

VESTUR



SUÐUR

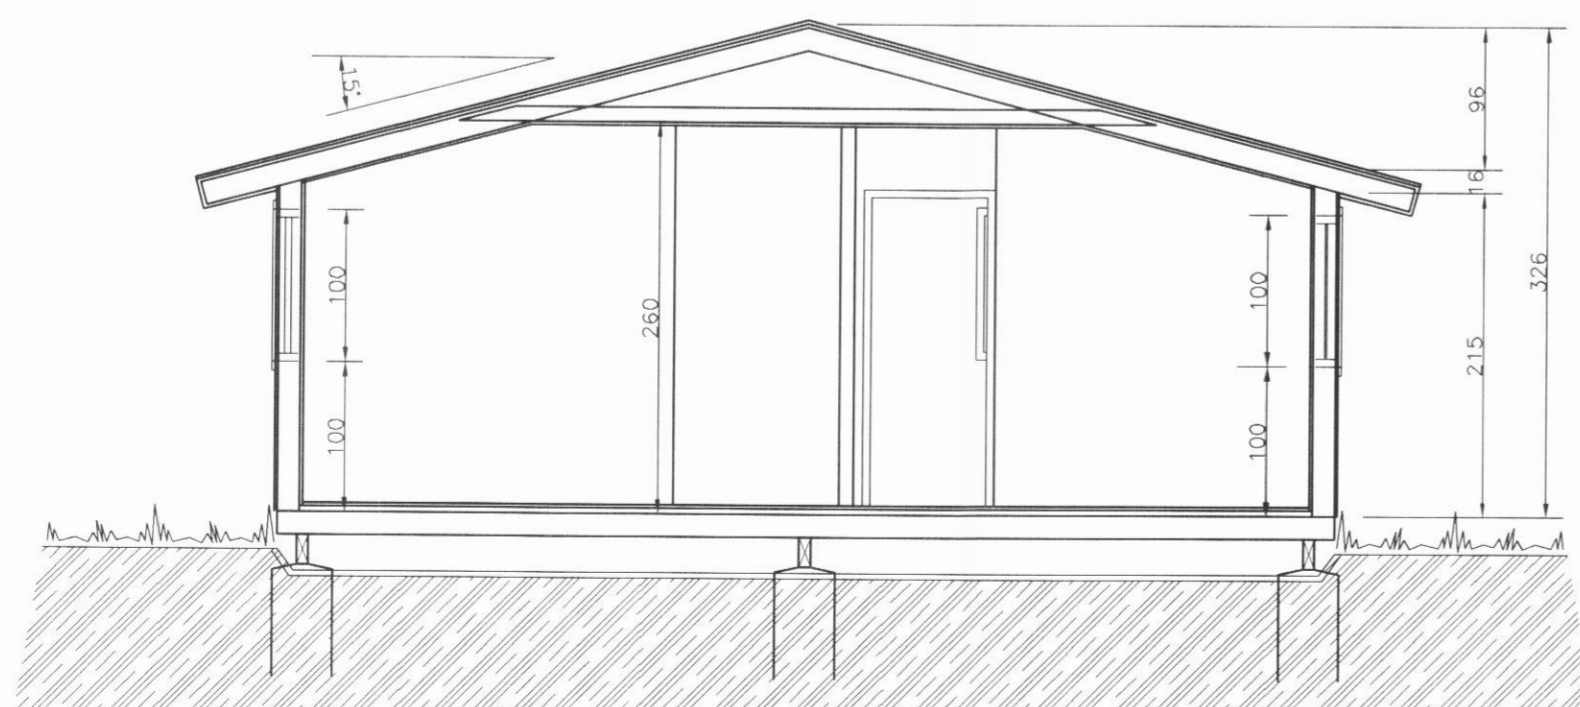

SNID Í HÚSIÐ

ÁRNI GUNNAR KRISTJÁNSSON FTFÍ
 HELGAMAGRASTRÆTI 22 600 AKUREYRI S: 462 2022, GSM 898 3333, kt.: 231161-3849

VERKHETTI				SUMARHÚS BIRKIHLÍÐ Í LANDI KÓNGSSTAÐA SKÍÐADAL	
HEITI TEIKNINGAR			ÚTLIT OG SNID		VERK NR. A07-005
					TEIKNING NR. 102
HANNAÐ	ÁGK	TEIKNAD	ÁGK	YFIRFARIÐ	DAGS 28. feb. 2007
BREYTT		1		2	3
					KVARDI 1:50
					4