



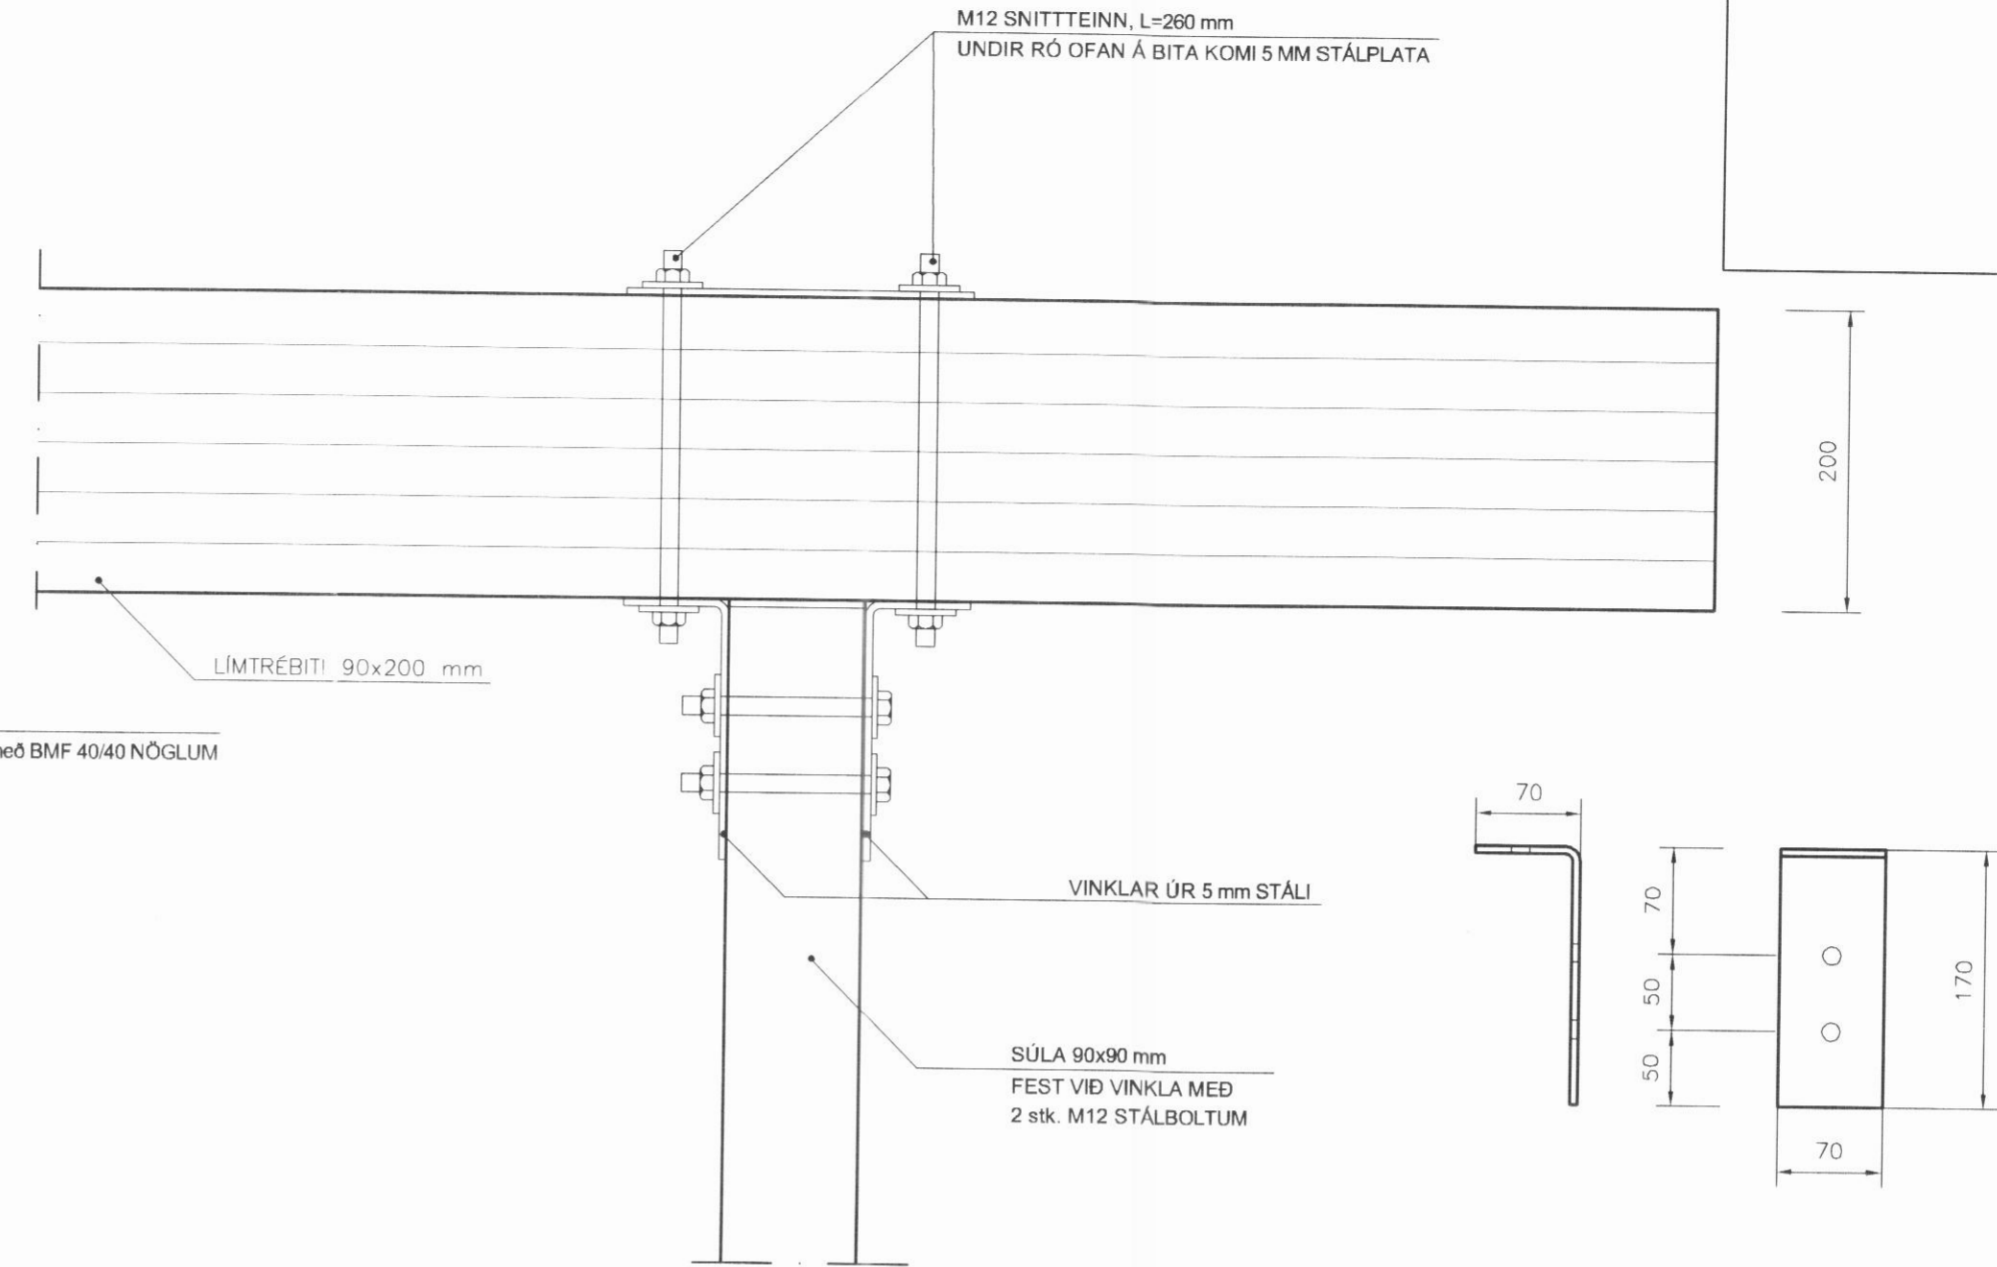



SÉRMYND G, 1:5

HLIÐARMYND AF
SÉRMYND H, 1:5

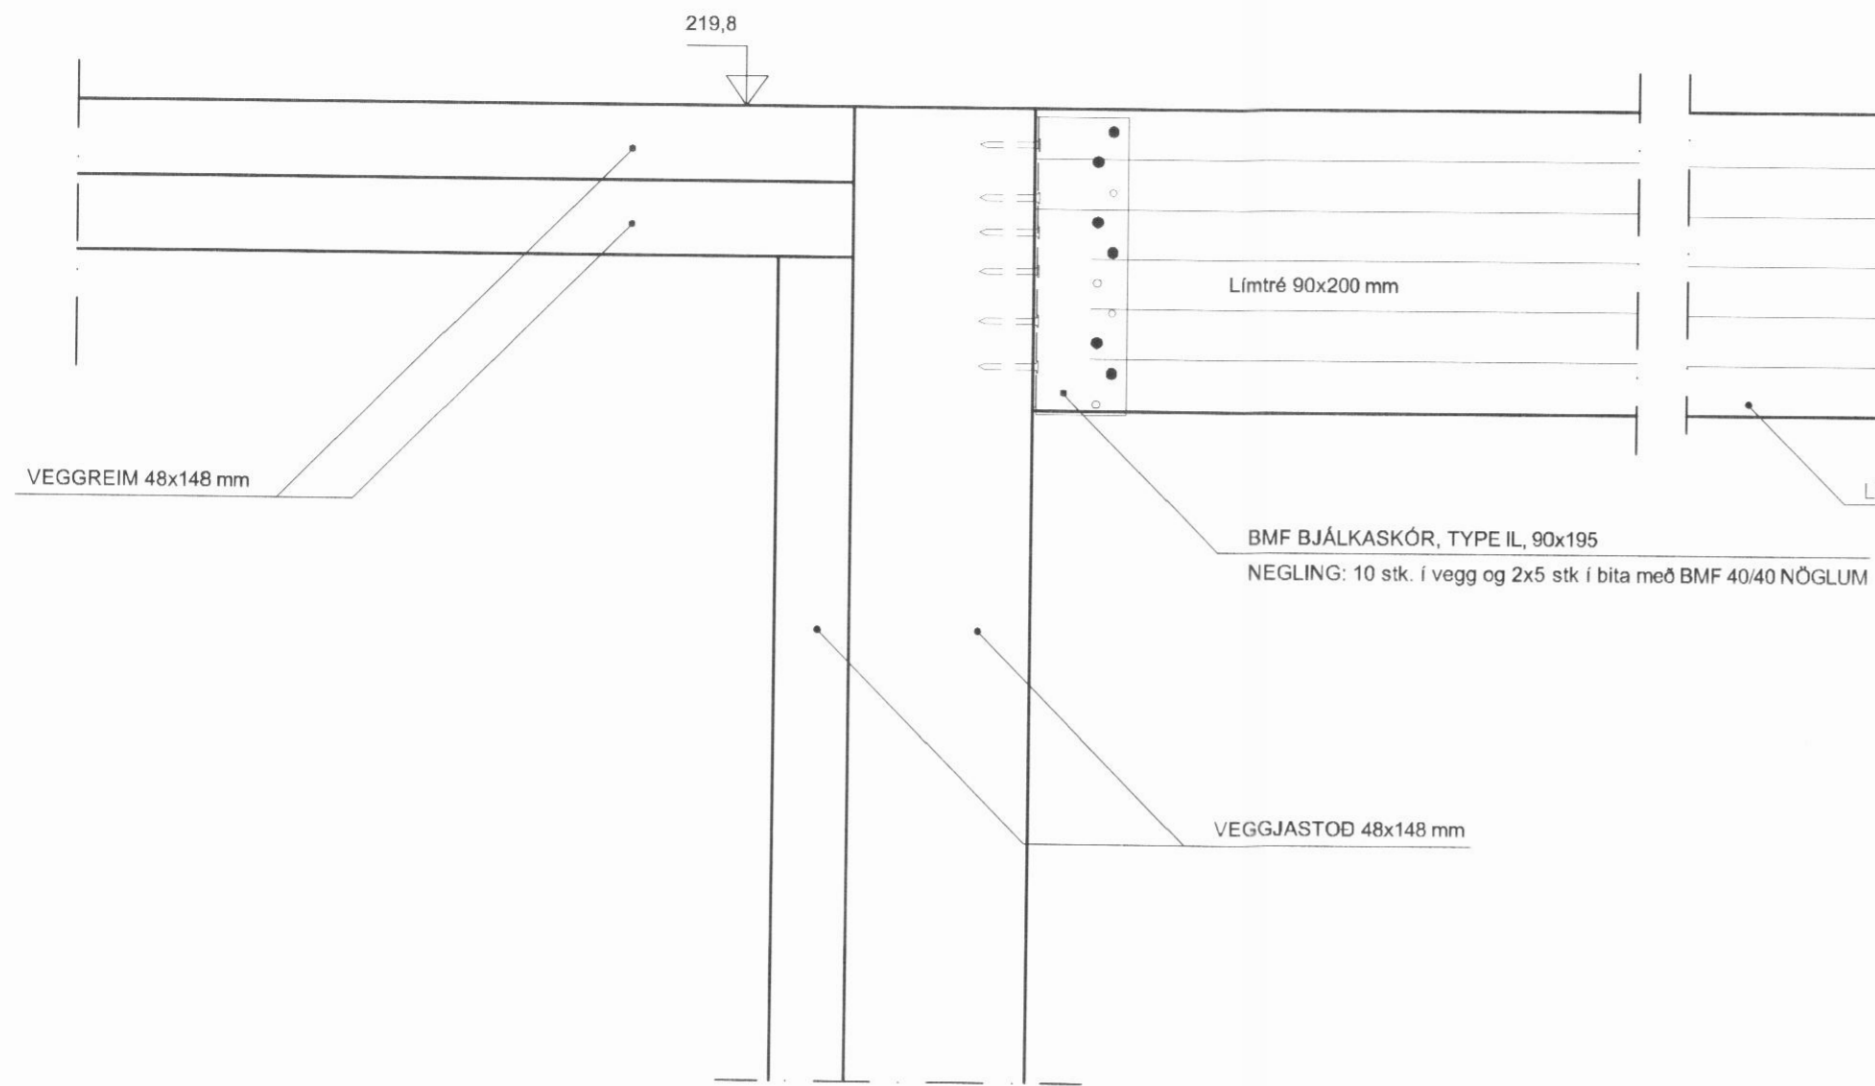

SÉRMYND I, 1:5

SÉRMYND J, 1:5

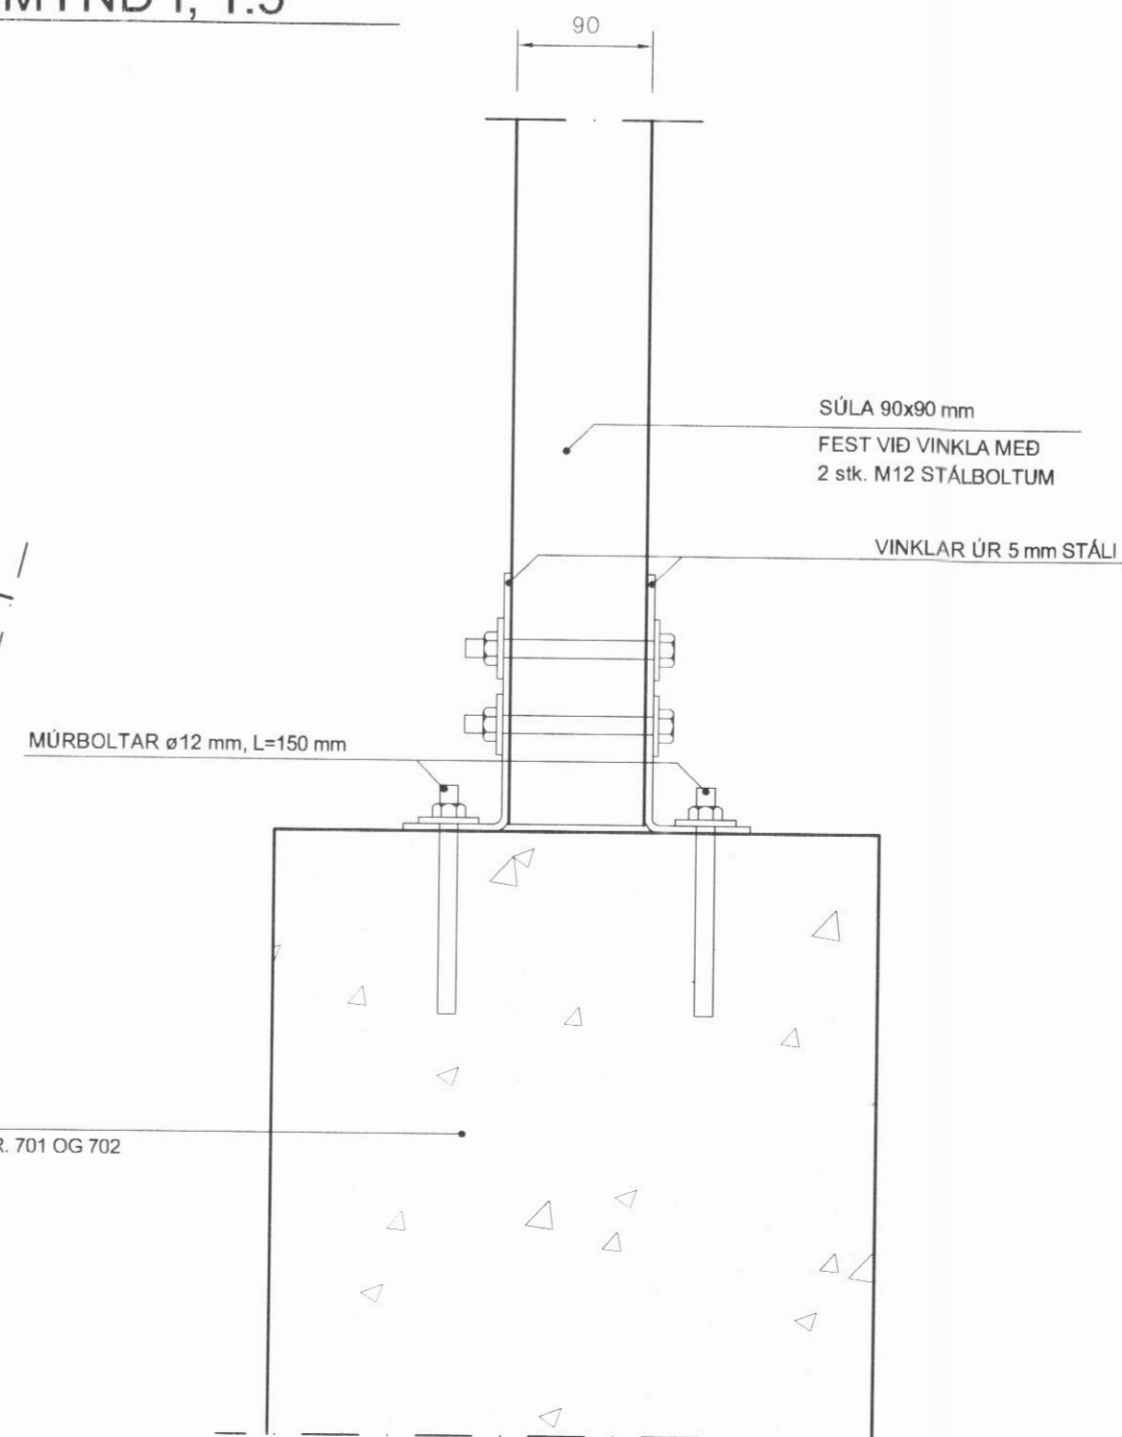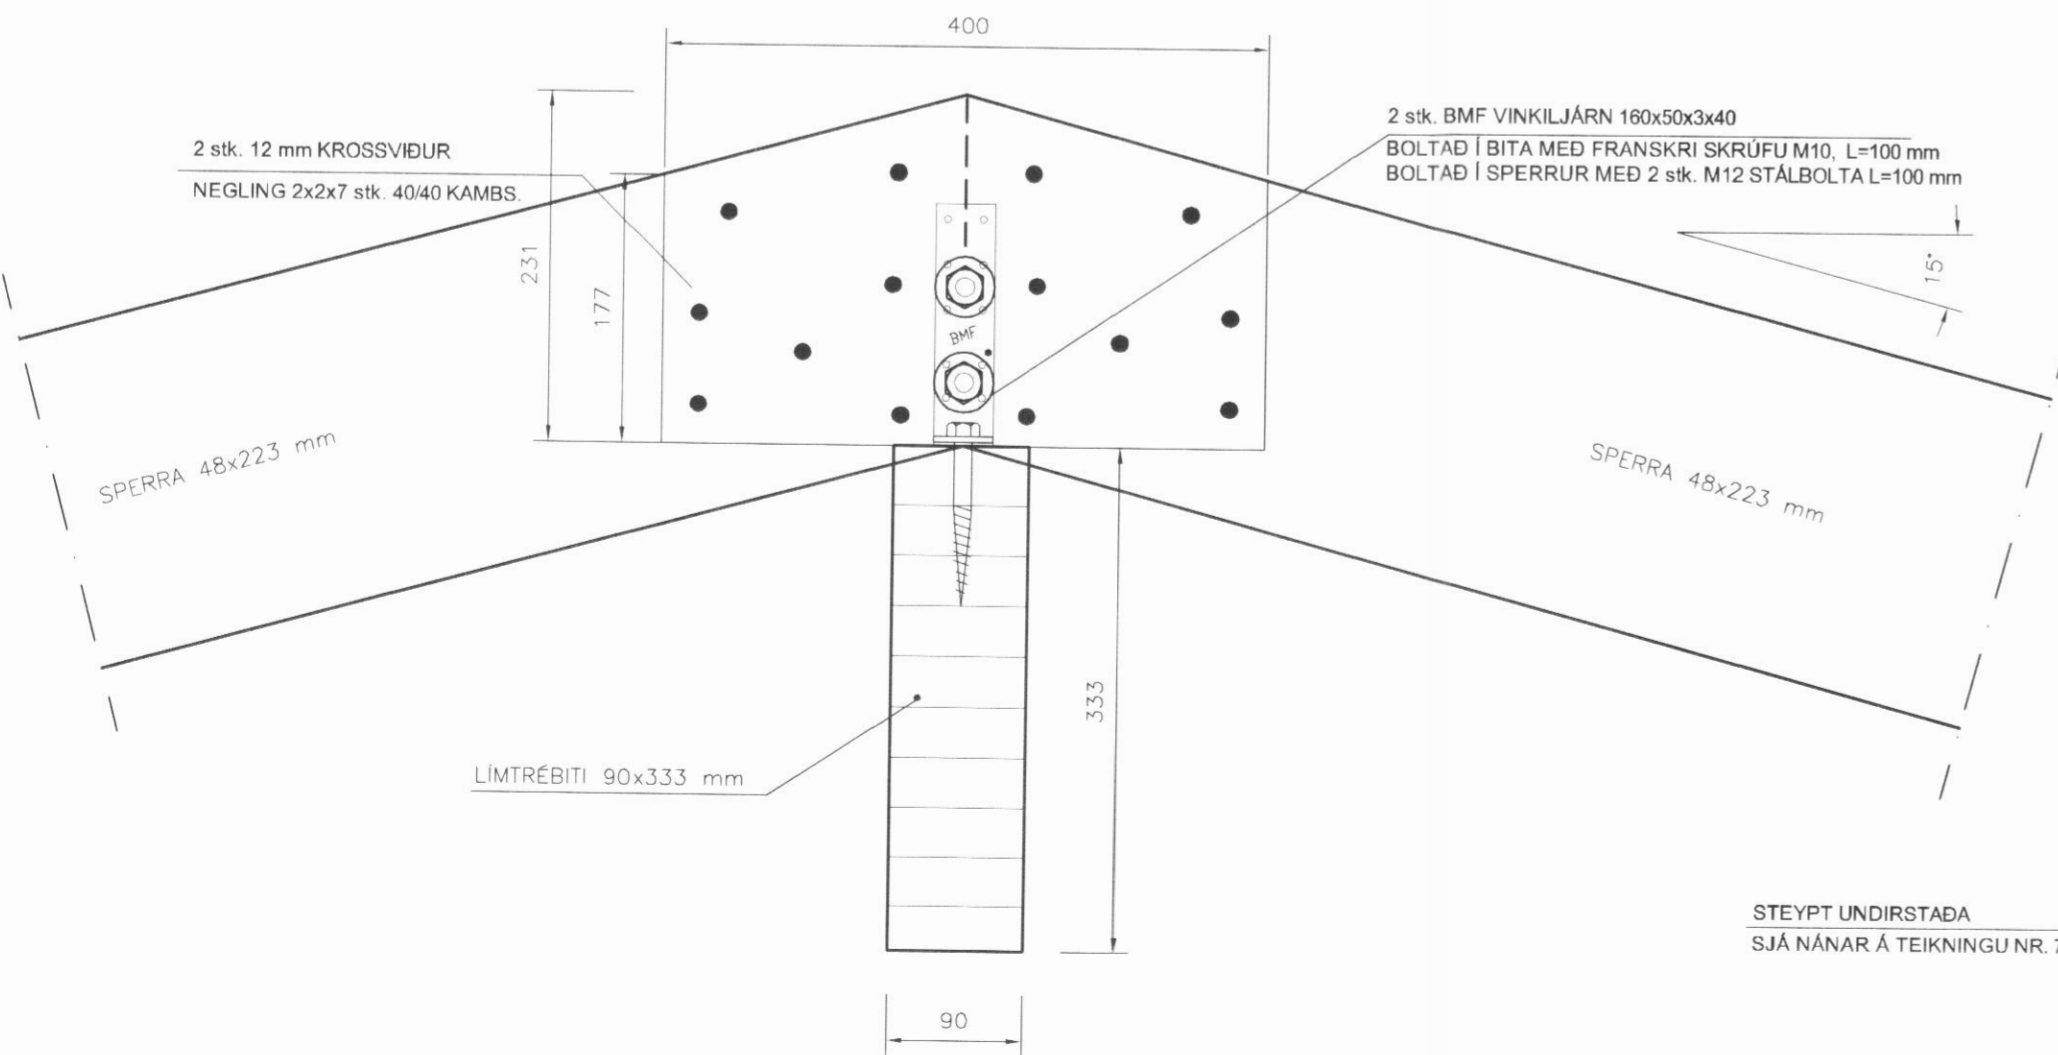

STEYPT UNDIRSTAÐA
SJÁ NÁNAR Á TEIKNINGU NR. 701 OG 702

ATH.

SJÁ ALMENNAR SKÝRINGAR Á TEIKNINGU NR. 700

ÁRNI GUNNAR KRISTJÁNSSON FTFÍ
HELGAMAGRASTRÆTI 22 600 AKUREYRI S. 462 2022, GSM: 898 3333, kt.: 231161-3849
HM 22 ehf. kt.: 570107-0700, netfang: hm22@est.is

VERKHEITI				SUMARHÚS BIRKIHLÍÐ Í LANDI KÓNGSSTAÐA SKÍÐADAL			
HEITI TEIKNINGAR				Sérmyndir G, H, I, J			
				VERK NR. 07-005		TEIKNING NR. 705	
HANNAÐ	ÁGK	TEIKNAD	ÁGK	YFIRFARIÐ	DAGS	16.11.2007	KVARÐI
BREYTT			1		2	3	4
						1:5	