



SÉRMYND K, 1:5

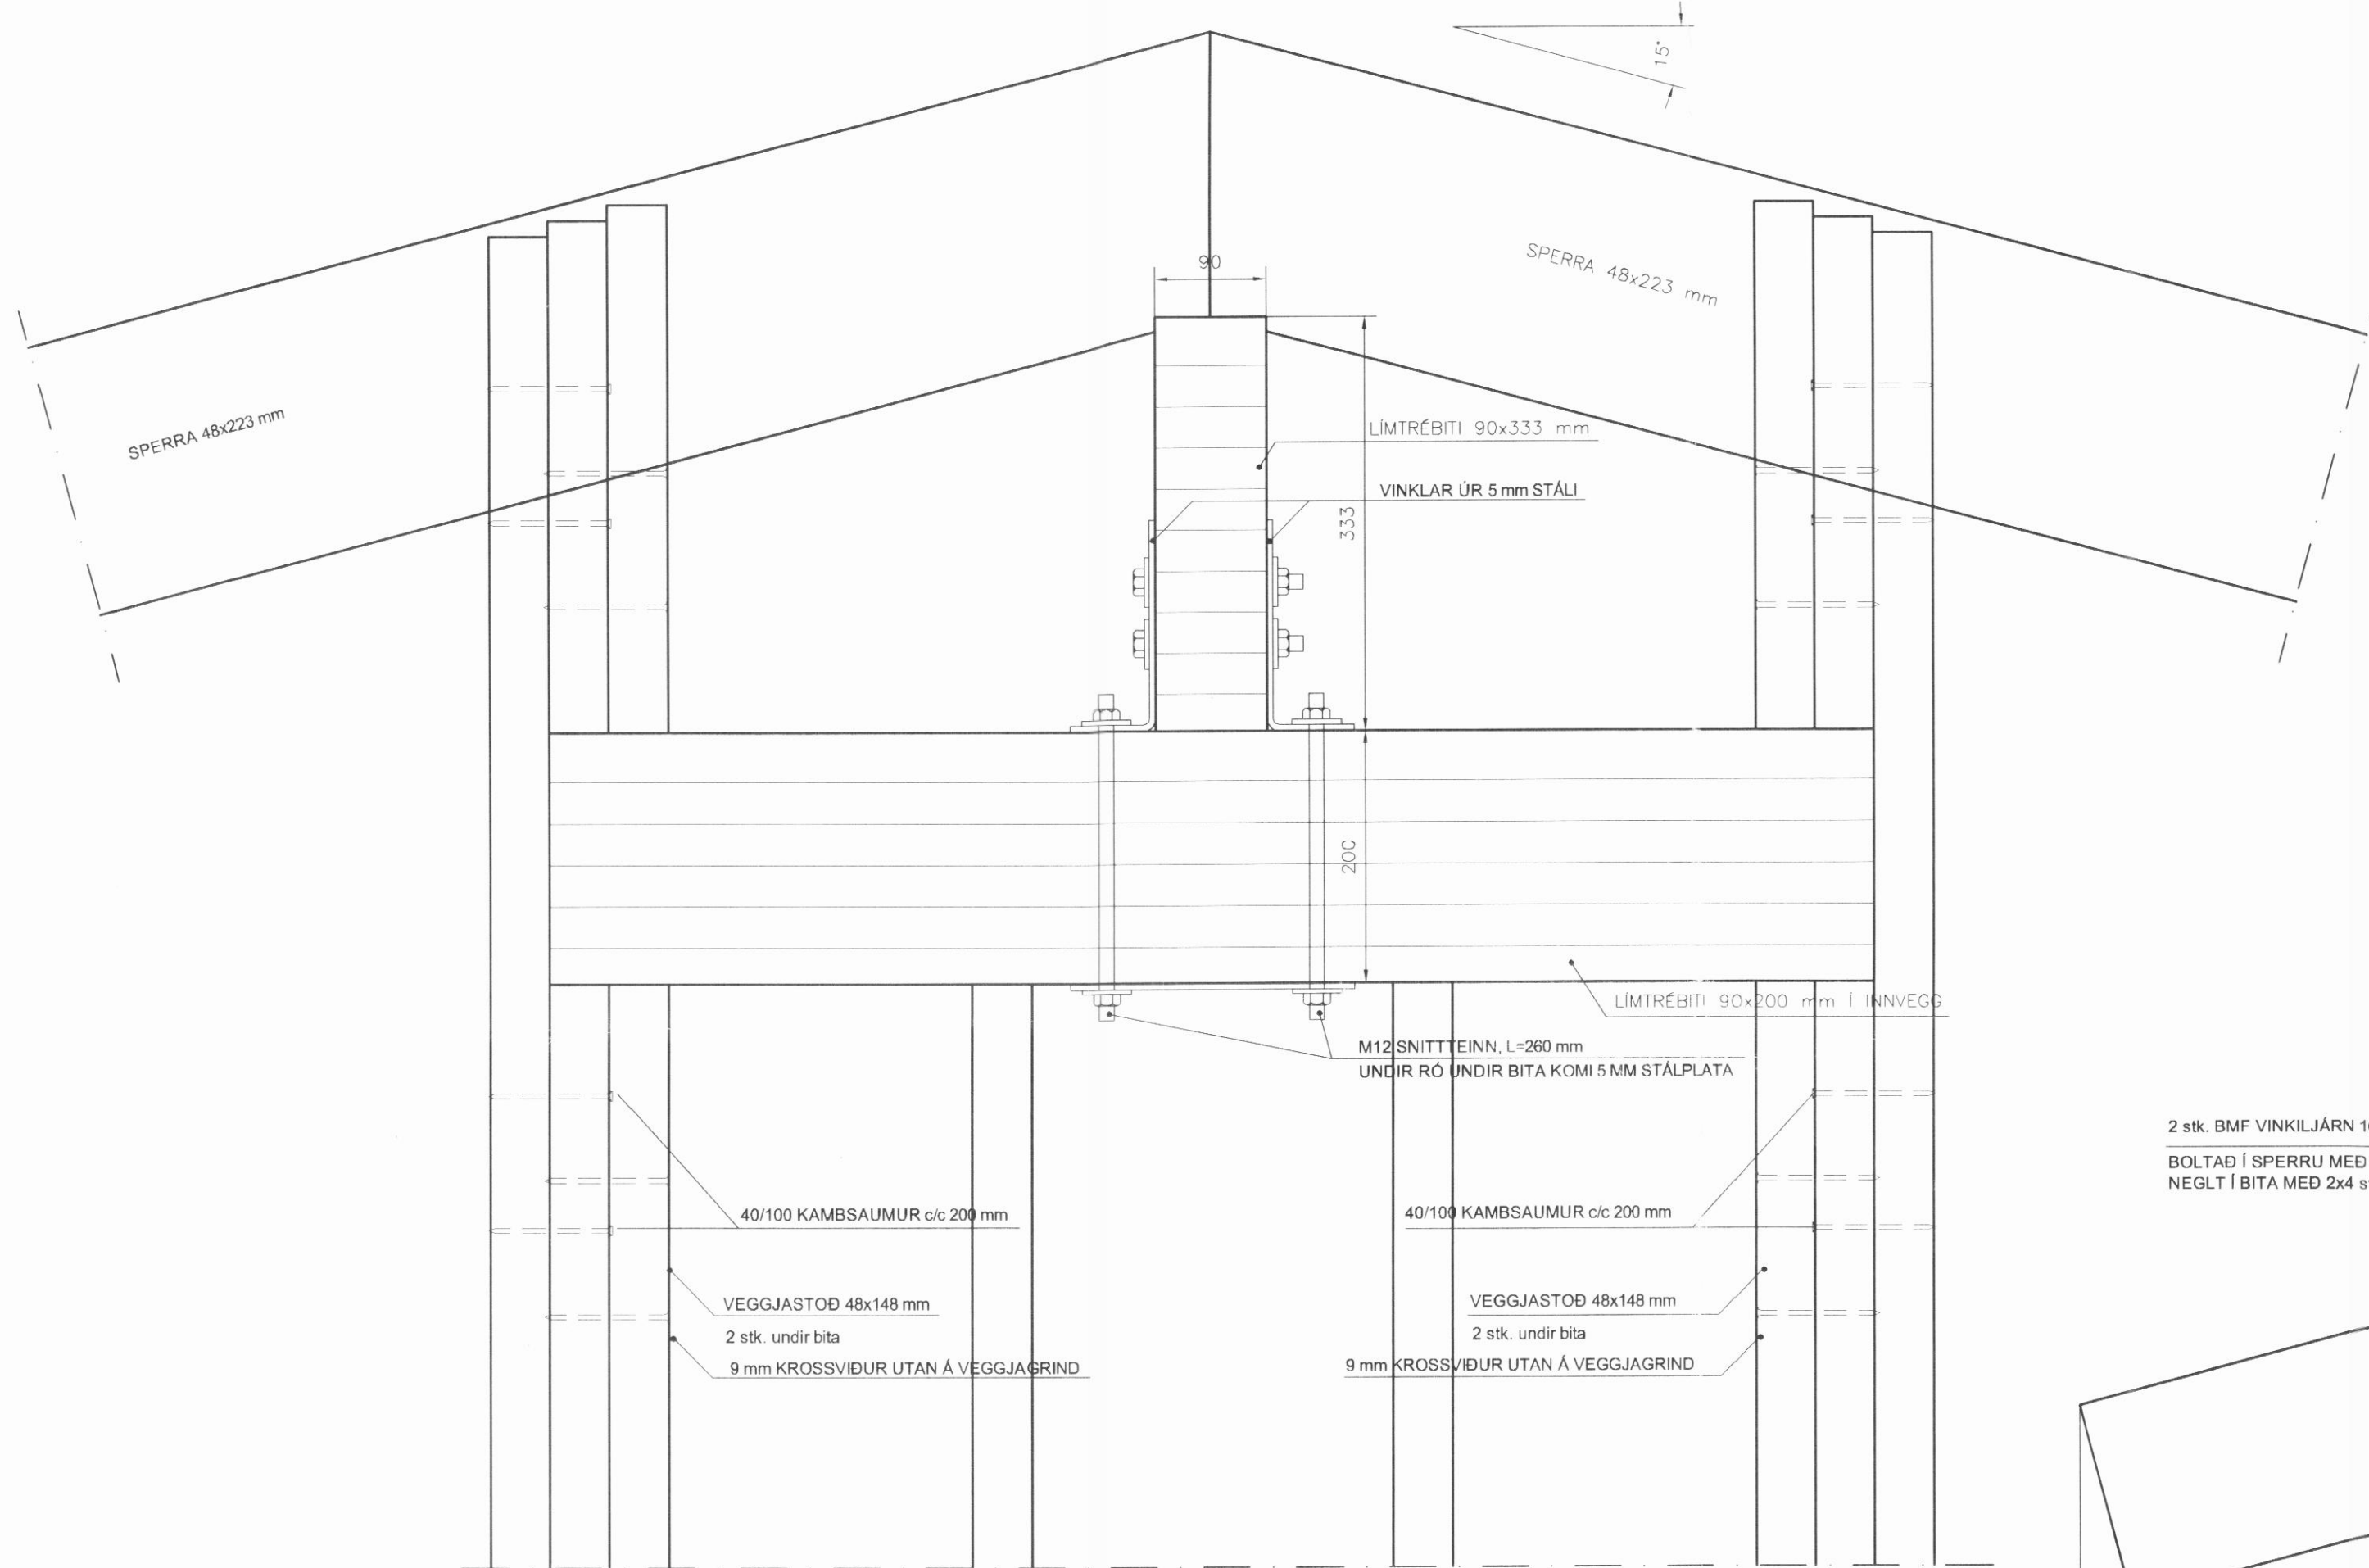

SÉRMYND L, 1:5

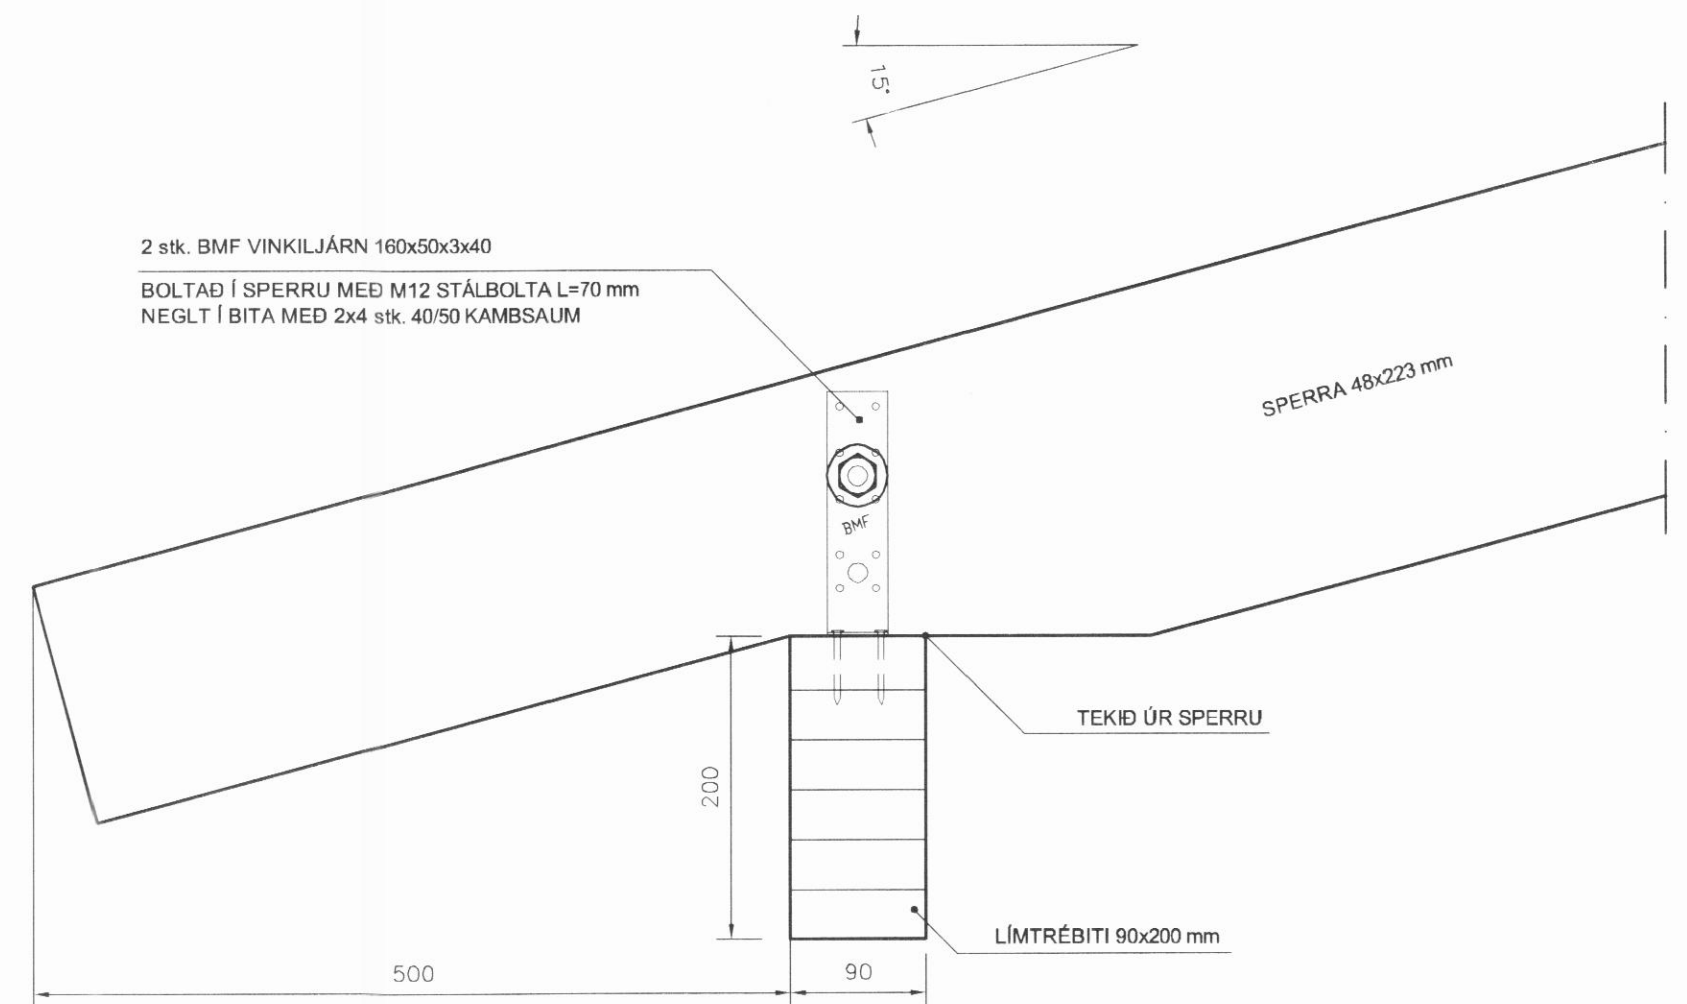

ATH.

SJÁ ALMENNAR SKÝRINGAR Á TEIKNINGU NR. 700

ÁRNI GUNNAR KRISTJÁNSSON FTFÍ
 HELGAMAGRASTRÆTI 22 600 AKUREYRI S: 462 2022, GSM: 898 3333, kt.: 231161-3849
 HM 22 ehf. kt.: 570107-0700, netfang: hm22@est.is

VERKHETTI				SUMARHÚS BIRKIHLÍÐ Í LANDI KÓNGSSTAÐA SKÍÐADAL	
HEITI TEIKNINGAR			Sérmyndir K og L		VERK NR. Á07-005
					TEIKNING NR. 706
HANNAÐ	ÁGK	TEIKNAD	ÁGK	YFIRFARID	DAGS 16.11.2007
BREYTT		1		2	3
					KVARDI 1:5
					4