



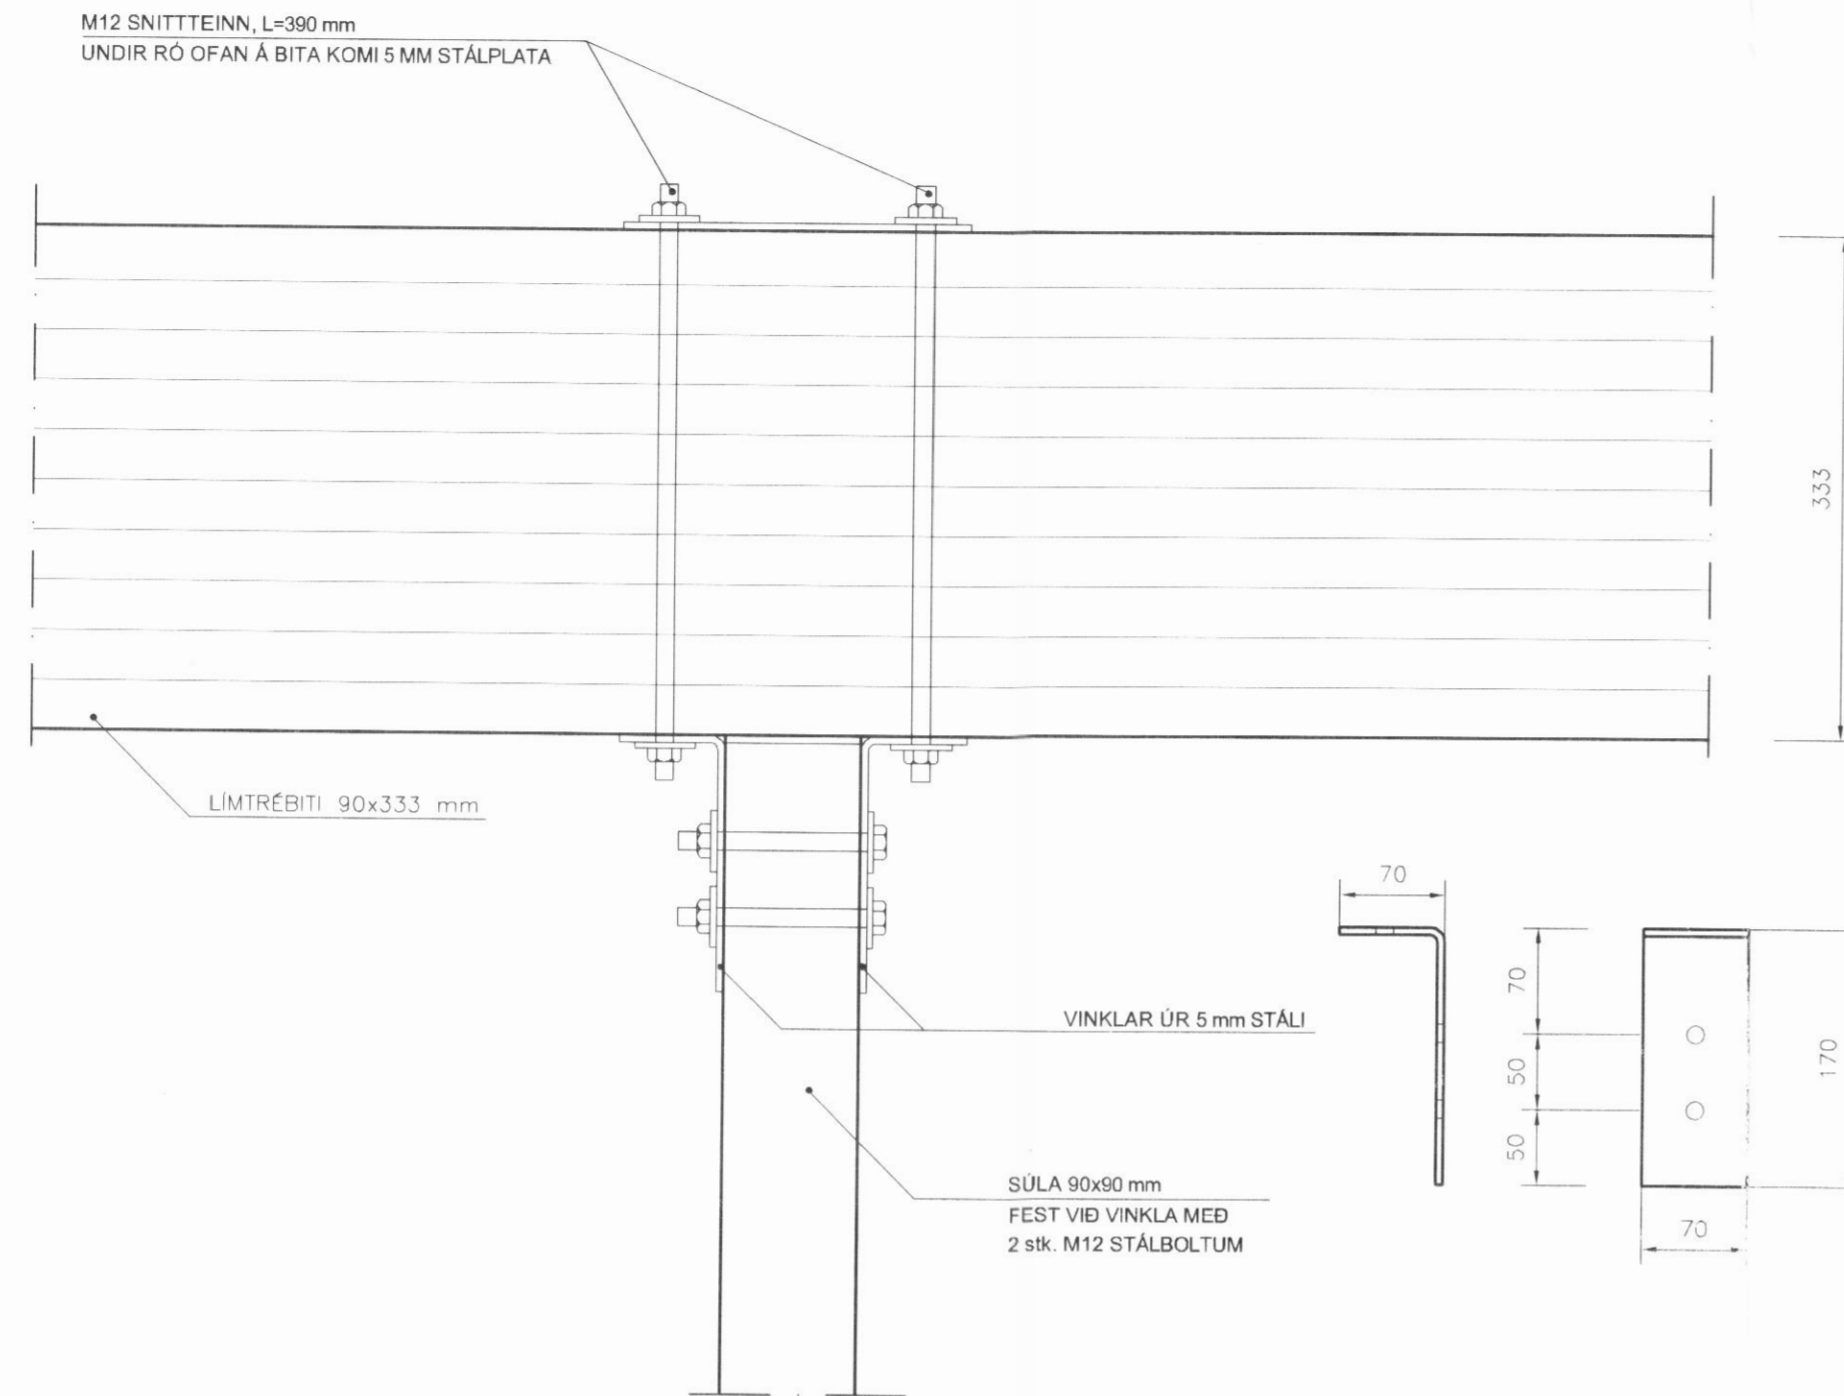

SÉRMYND M, 1:5

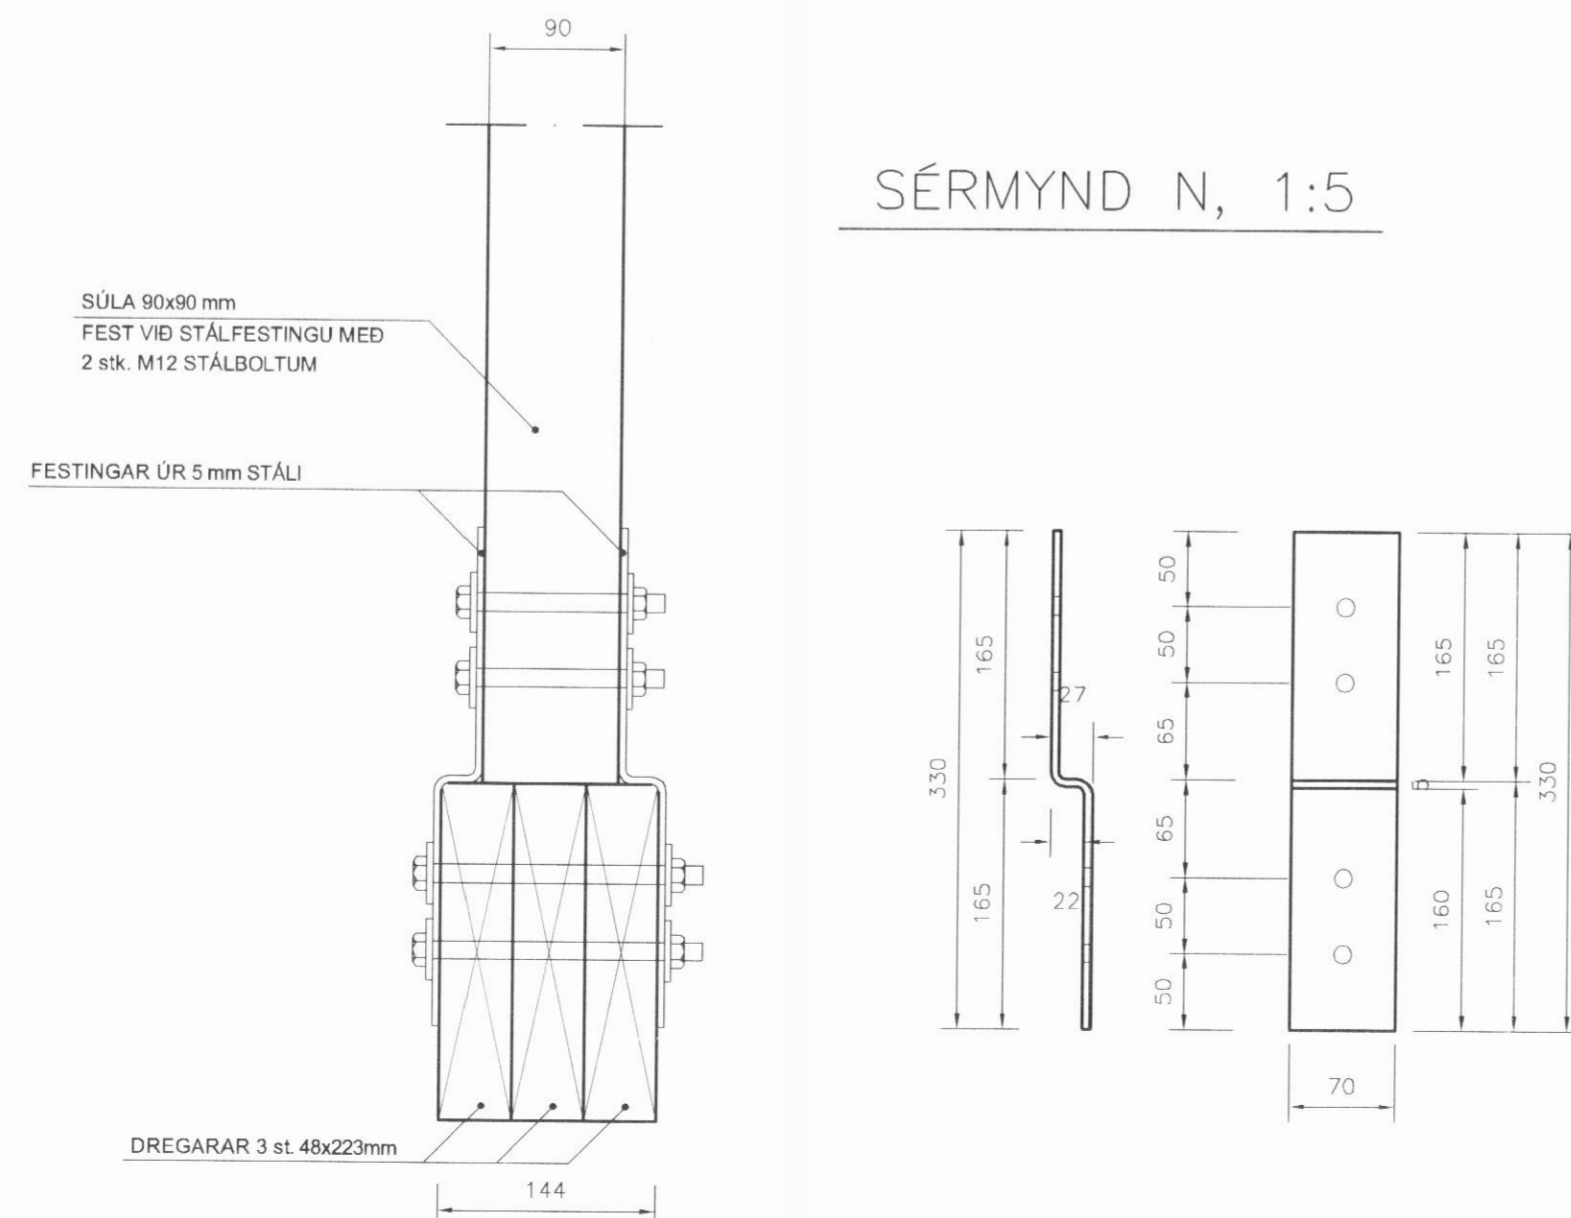

SÉRMYND N, 1:5



ATH.

SJÁ ALMENNAR SKÝRINGAR Á TEIKNINGU NR. 700

ÁRNI GUNNAR KRISTJÁNSSON FTFÍ
HELGAMAGRASTRÆTI 22 600 AKUREYRI S. 462 2022, GSM: 898 3333, kt.: 231161-3849
HM-22 ehf. kt.: 570107-0700, netfang: hm22@est.is

VERKHEITI

SUMARHÚS BIRKIHLÍÐ Í LANDI KÓNGSSTAÐA SKÍÐADAL

HEITI TEIKNINGAR		Sérmyndir M og N		VERK NR	Á07-005
				TEIKNING NR	707
HANNAÐ	ÁGK	TEIKNAD	ÁGK	YFIRFARIÐ	DAGS
					16.11.2007
BREYTT					KVARDI
		1	2	3	1:5
					4