
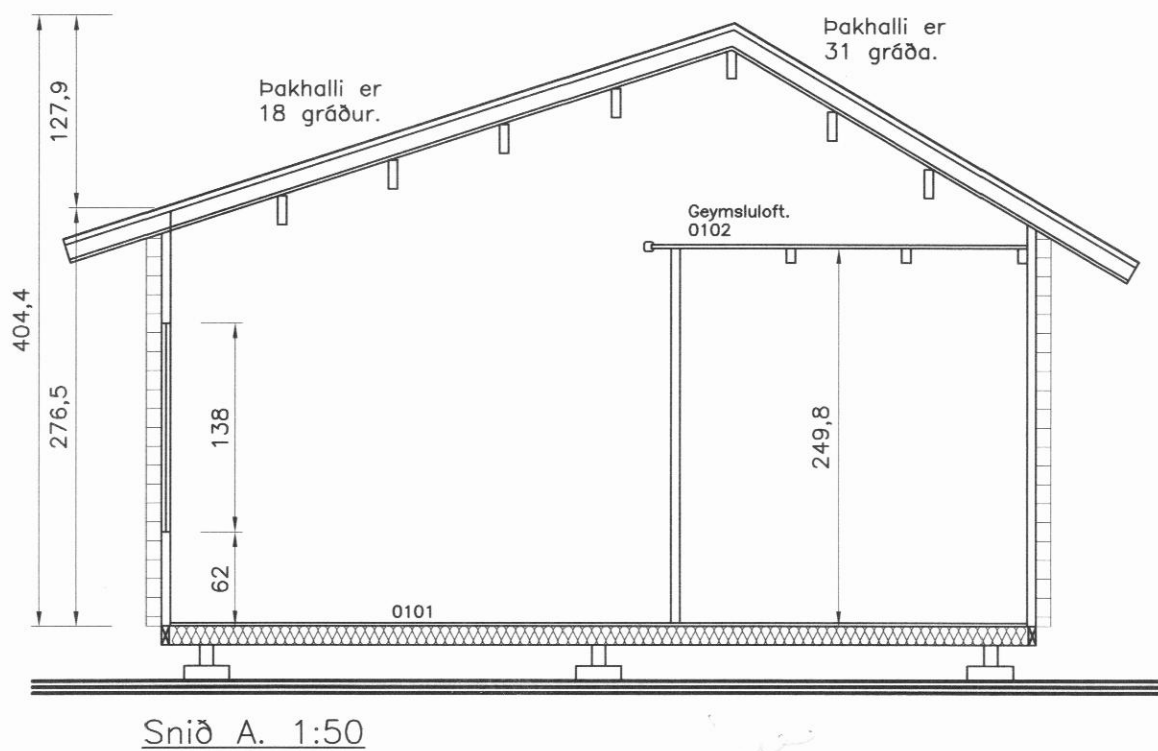
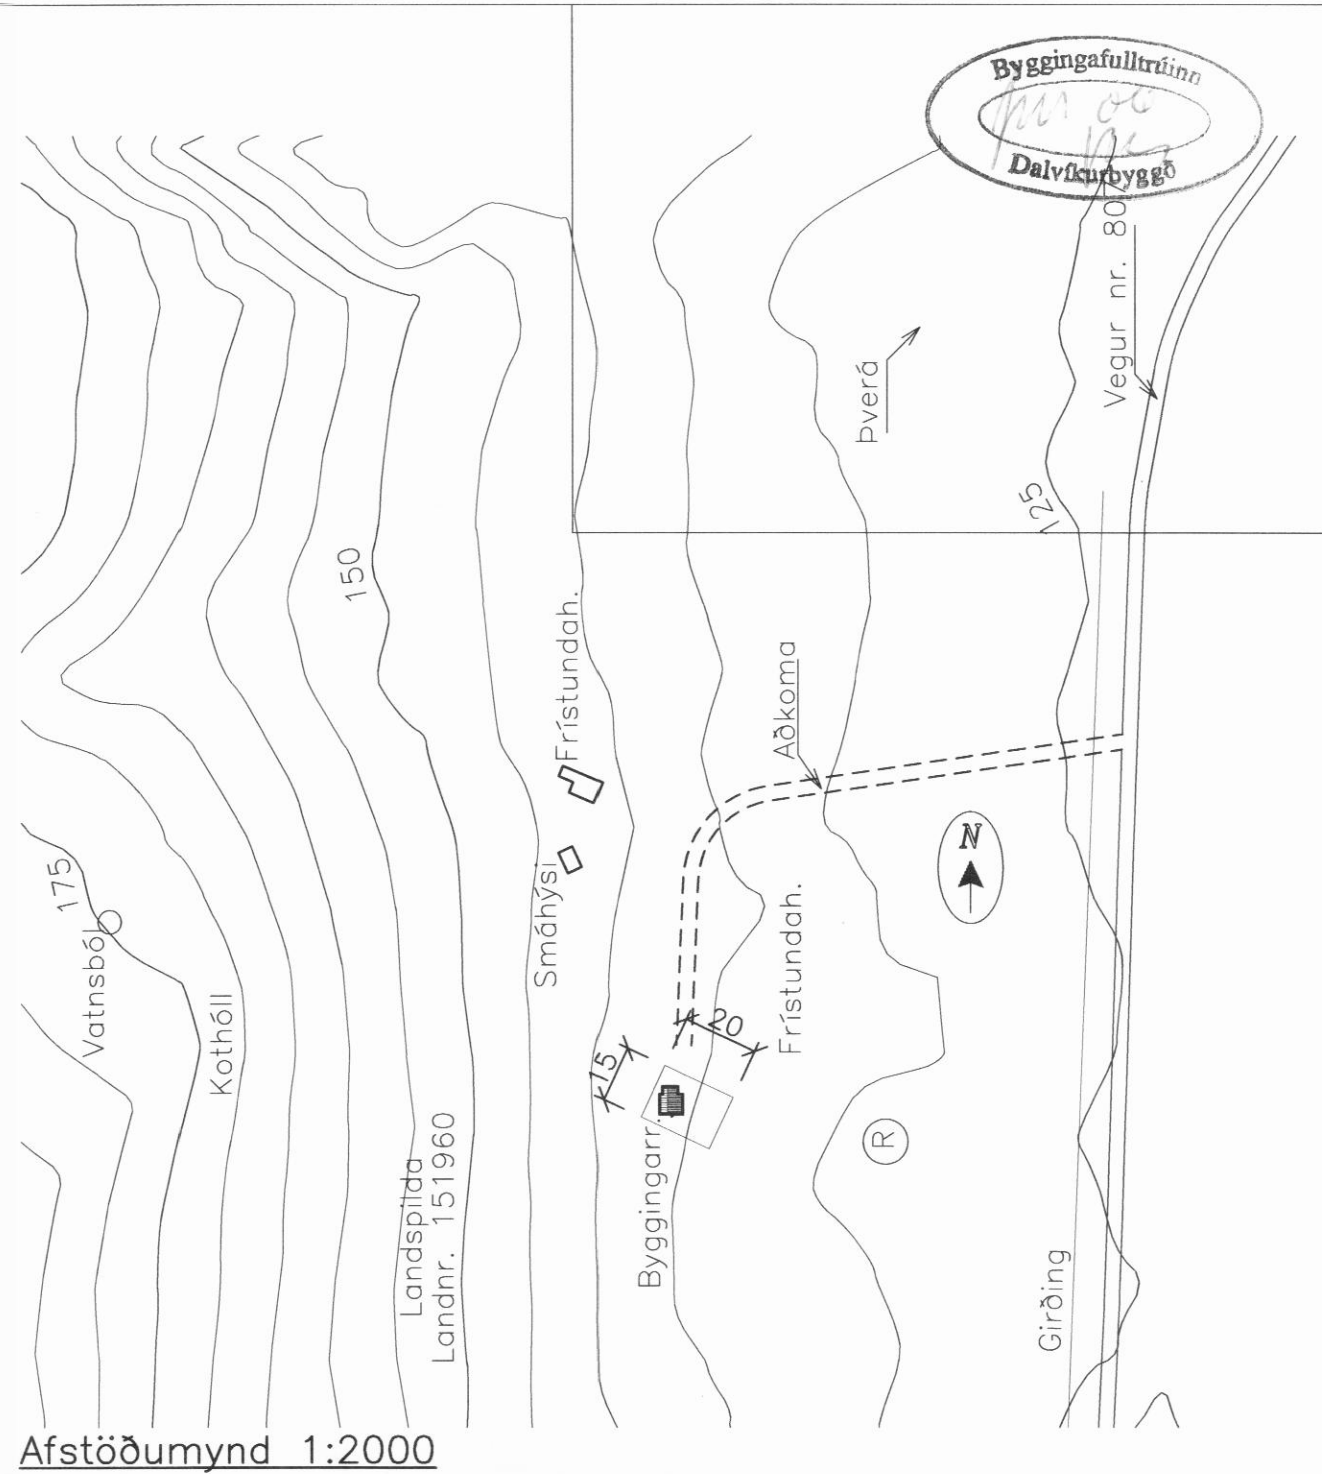
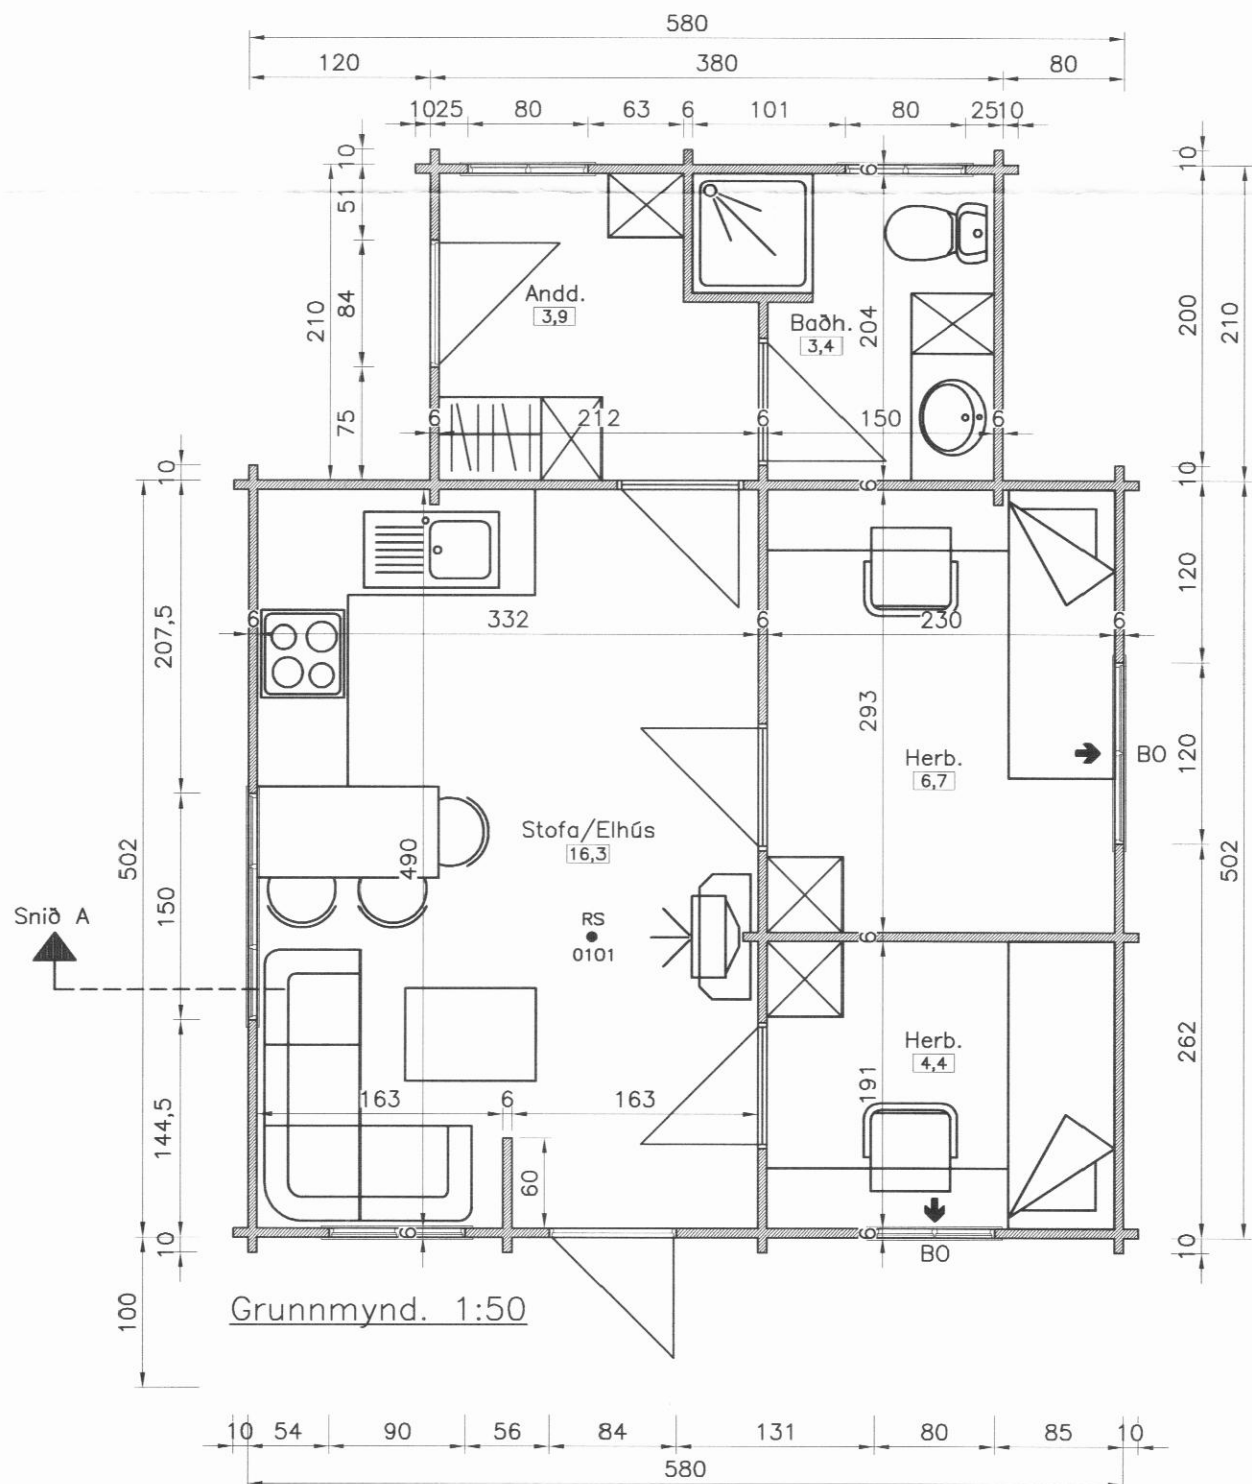
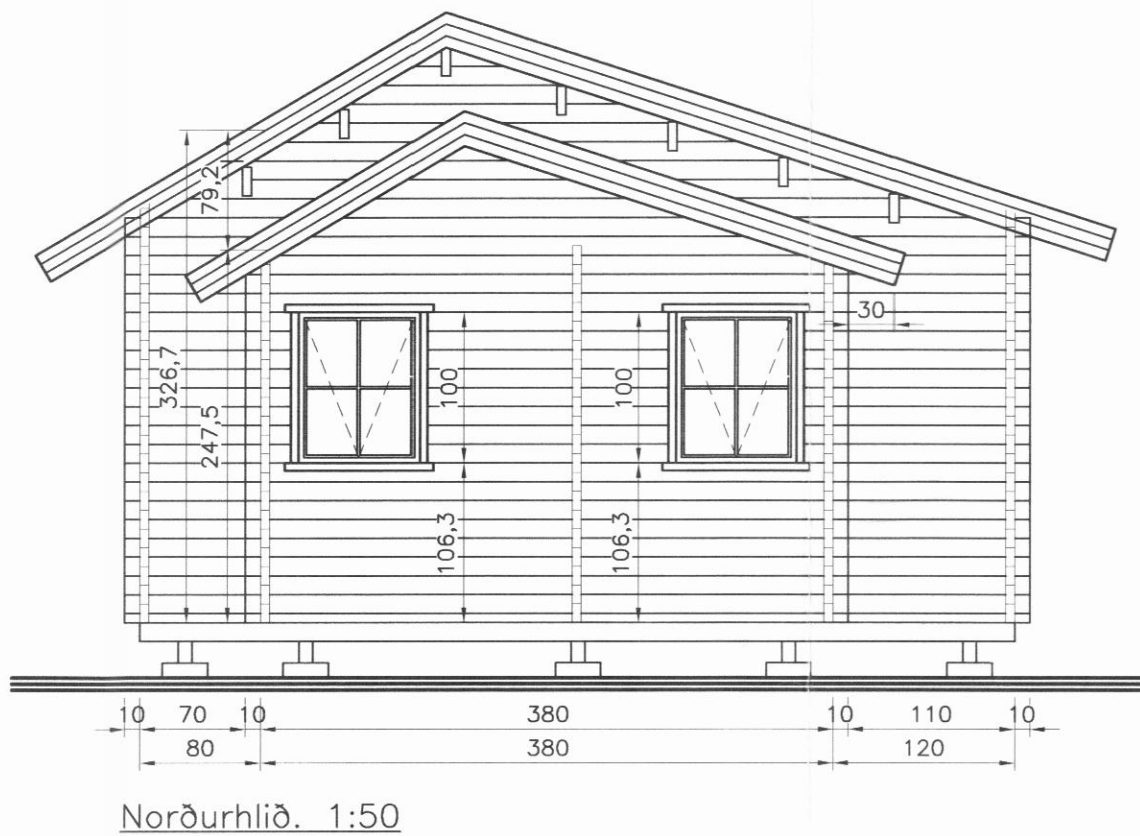


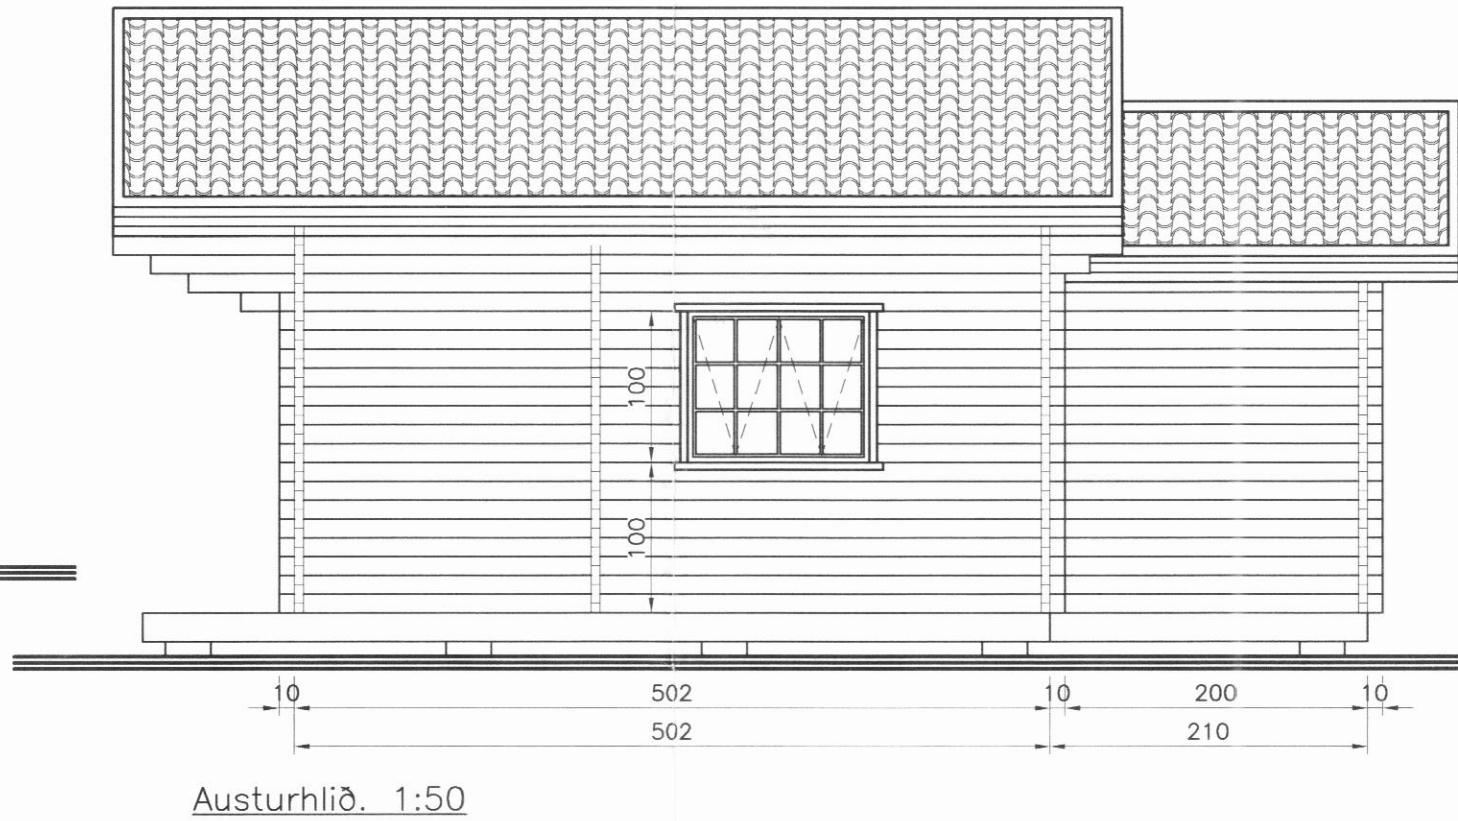

Byggingarlýsing:

Húsið er framleitt úr 60x100mm timburbjálkum. Húsið hvílir á steyptum súlum. Milliloft er úr timbri og einangrað með 50mm steinull. Þak er gert úr timbursperrum og klætt lituðu þakstáli eða þakpappa. Þak og niðurtekið loft er einangrað með 150mm steinull. Gluggar eru úr timbri með tvöföldu gleri. Húsið er hitað upp með rafmagni. Einangraður tengikassi úr plasti (117x147x90sm) kemur undir húsið til tengingar fyrir kalt vatn og rafmagn. Frárennslislagnir fyrir skólp eru tengdar rotró. RS • táknað staðsetningu á reykskynjara. BO → táknað björgunarop í glugga (mín. 50x50 ljósmál) sbr. byggingarreglugerð. Í húsið kemur handslökkvitæki af viðurkenndri gerð og stærð. Veggir, milliloft og þök skulu vera E30. Nota skal viðurkenndar rotrær samkv. reglum Hollustuverndar ríkisins.

Stærðir:
Sjá skráningartöflu.
Grunnflötur er 37,1m²
Geymslu loft er 13,1m²

H.S.Á. TEIKNISTOFA

HARALDUR S. ÁRNASON - KT: 120149-2539 • HARA ehf. - KT: 531101-2860
SUNNUHLÍÐ 12 - 603 AKUREYRI
SÍMI: 464-6800 • FAX: 464-6801 • GSM: 861-6616
hara@hara.is • www.hara.is

VERKHEITI				
Fristundahús í landi Kongsstaða, Skiðadal.				
HEITI TEIKNINGAR				VERK NR 06-1203
Grunnmynd, útlit, snið og afstöðumynd.				TEIKNING NR 1302
HANNAD SHR	TEIKNAD SHR	YFIRFARIÐ	DAGS 10.04.2006	KVARDI 1:50/2000
BREYTT 1		2	3	4