



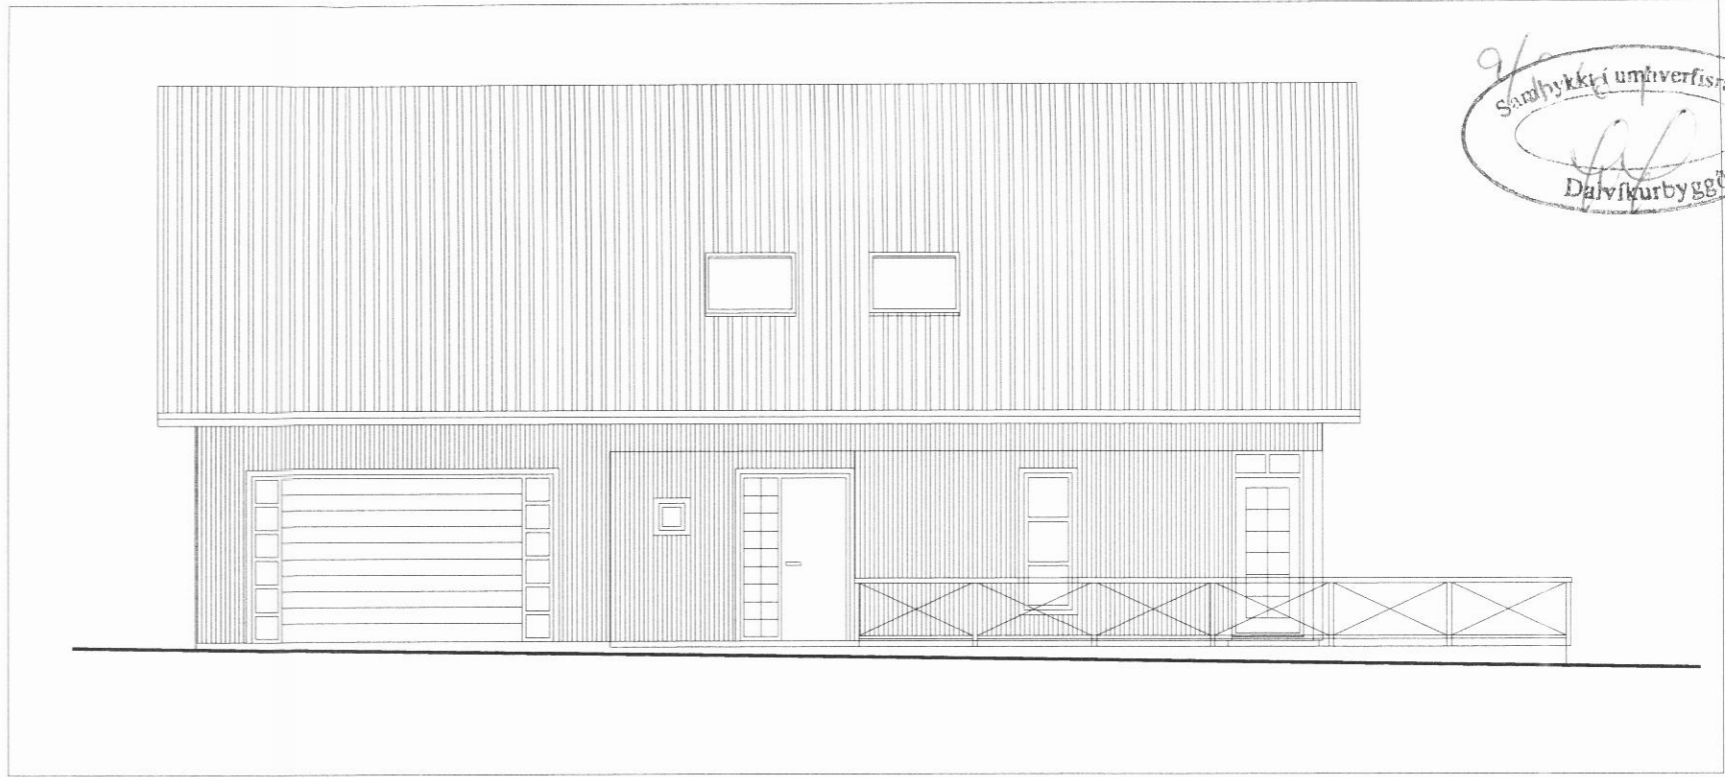

Suðurhlið

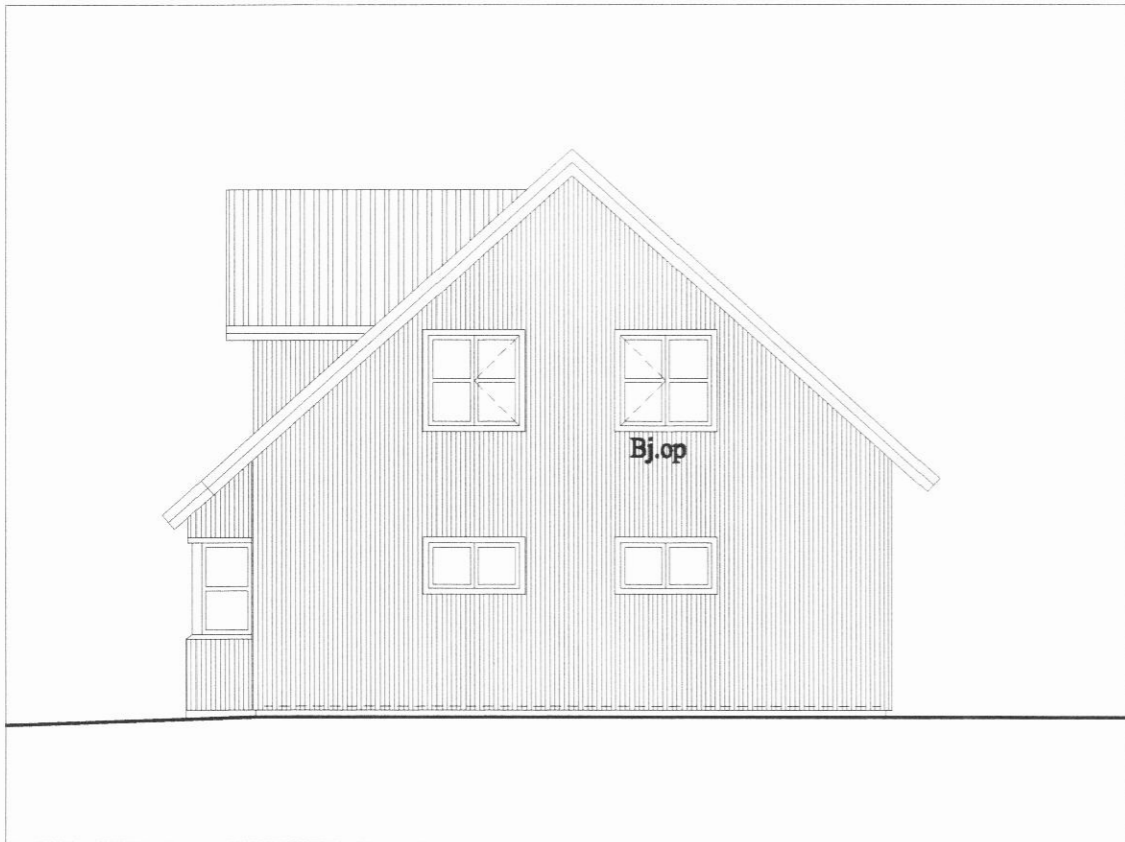

Vesturhlið



Norðurhlið



Austurhlið

# Hlíðarbrekka Svarfaðardal

verk: . telknöð AH kvarði: 1:100  
 efni: ÚTLIT EINBYLISHÚSS. 103  
 dagi: 22.04.2001 a: b: c: blað:  
**form** ARNI ARNASON hönnuð og innanhúsaarkitekt FfF  
 AGÚST HAFSTEINSSON arkitekt FfF  
 ARKITEKTAR HÖNNUÐIR KAUPANGI v/MYRARVEG 600 AKUREYRI Sími 482-6099