




STÁLBITI IPE240, L=7090 mm. 1 stk.

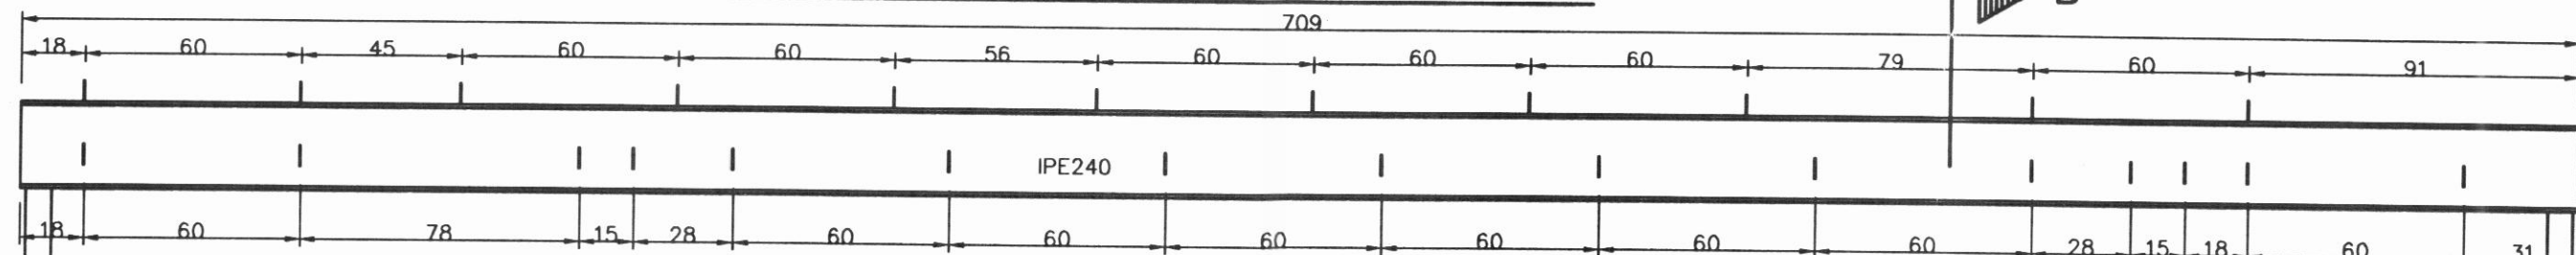



STÁLBITI HE200B, L=13650 mm. 1 stk.

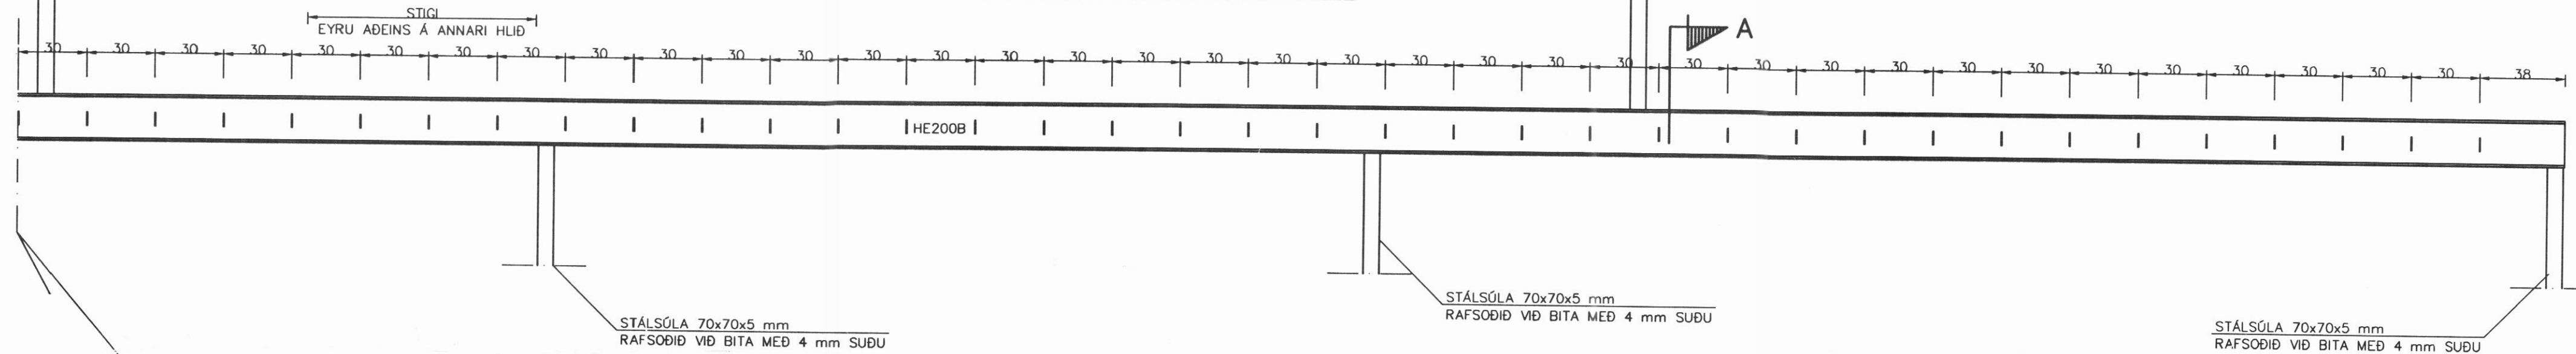

SNIÐ B-E, 1:20

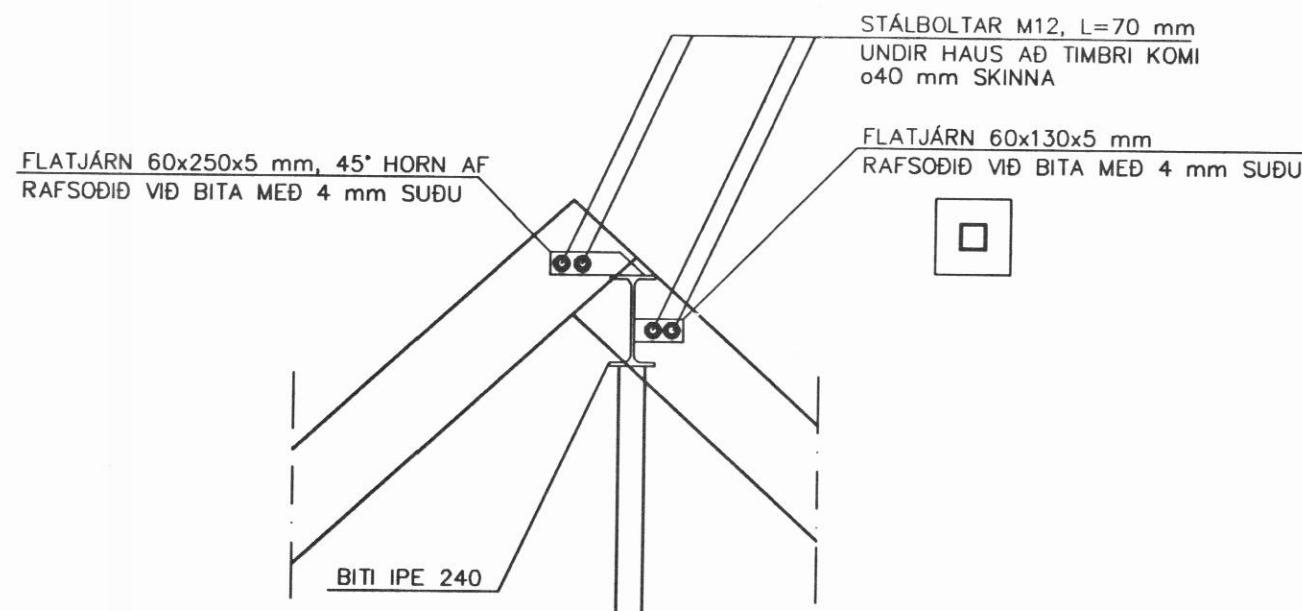

SNIÐ A-A, 1:20

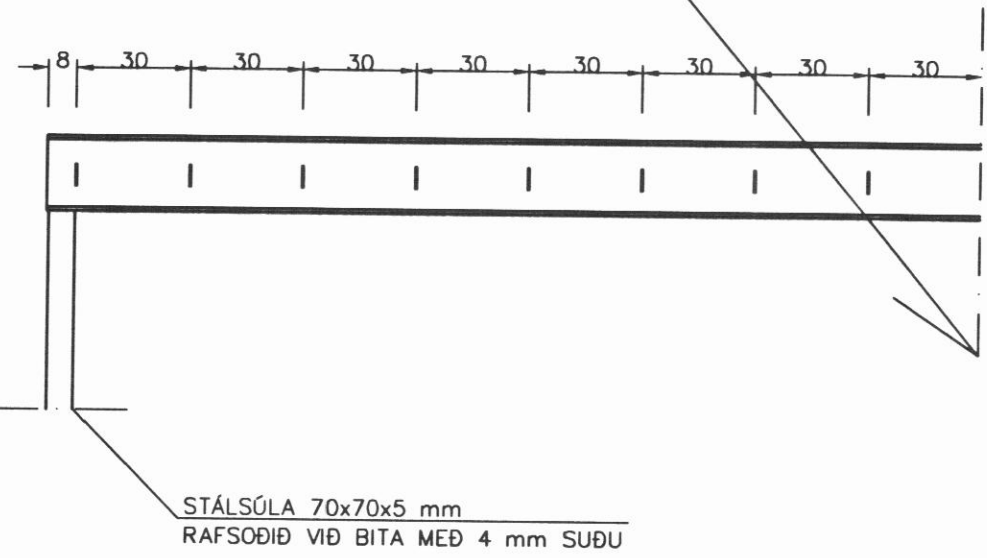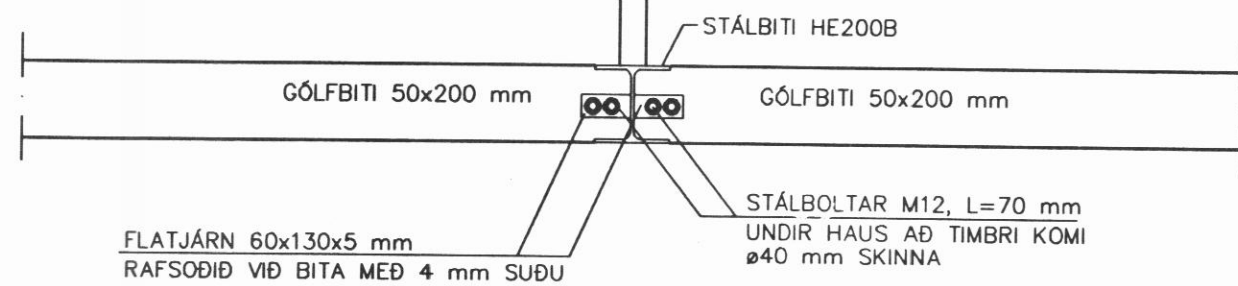

ATH.

SJÁ ALMENNAR SKÝRINGAR Á TEIKNINGU NR. 700
ALLA HÆÐARKÓTA SKAL SKOÐA VANDLEGA OG BERA SAMAN VIÐ
ARKITEKTATEIKNINGAR ÁÐUR EN SMÍÐI HEFST.

ÁRNI GUNNAR KRISTJÁNSSON FTFÍ
HELGÁMAGRASTRÉTI 22 600 AKUREYRI S: 462 2022

VERKHEITI		HLÍÐARBREKKA SVARFADARDAL		VERK NR. A01-008
HEITI TEIKNINGAR		STÁLBITAR		TEIKNING NR. 707
HANNAÐ	ÁGK	TEIKNAD	ÁGK	YFIRFARID
BREYTT		1	2	DAGS 13.08.2001
				KVARDI 1:20