



SÖKKULPLAN  
1 : 50.

SKÝRINGAR:

- UNDIR HÚS OG VERÖND VERÐI Fyllt upp með 120 CM. MALARPÓÐA. ÁÐUR EN UPPEYLLING BYRJAR, SKAL JAFNA UNDIR ÞANNIG AÐ MALARPÓÐI HAFI SÖMU ÞYKKT UNDIR HÚSI.
- Fylling skal vélþjappast í 30-40 CM. LÖGUM.
- GATA SKAL AÐ EKKI FINNIST LÍFRÁNN JARÐVEGUR Í MALARFyllingu.
- STEYPUGÆÐI SÉU 5-200 Í UNDIRSTÖÐUM OG JARÐVEGSPLÖTU.
- K10 TÁKNAR 10 MM KAMSTÁL. KS-410.
- AÐ ÖÐRU LEYTI SKAL EFNI OG FRÁGANGUR VERA SAMKVÆMT GILDANDI REGLUGERÐUM OG STÖÐLUM.

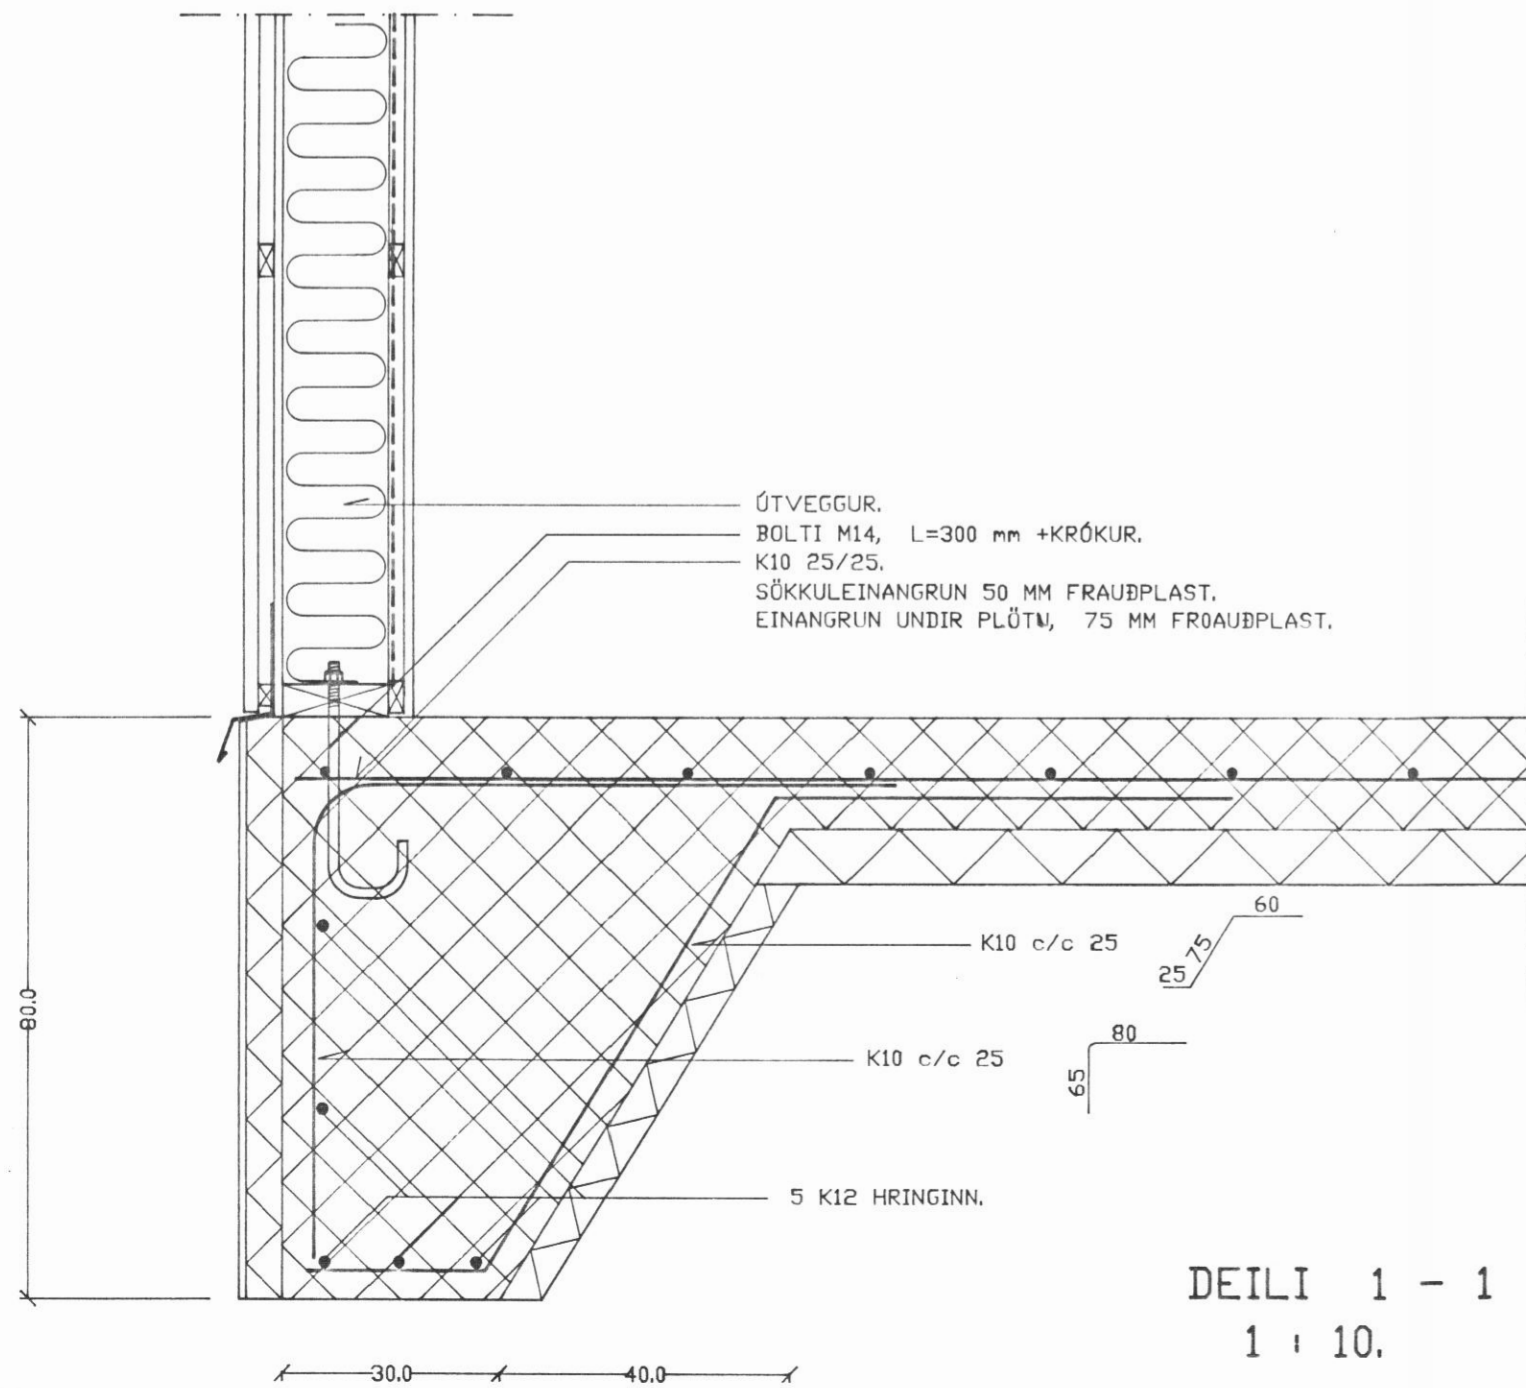

DEILI 1 - 1  
1 : 10.

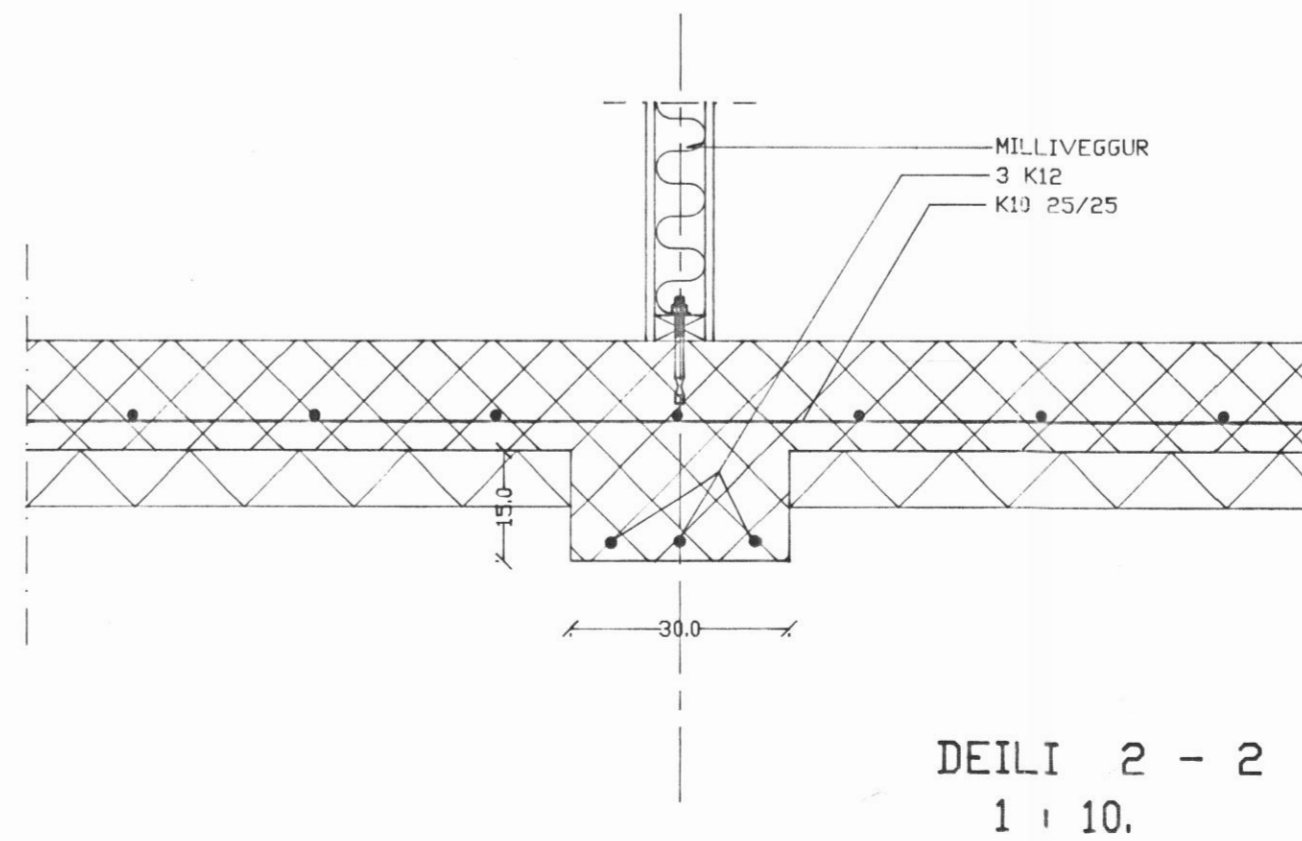

DEILI 2 - 2  
1 : 10.

G			
F			
E			
D			
C			
B			
A			
	teiknað.	dag.	breytingar.
Leiðréttingar.			
Verkefni.			
Tvílift einbýlishús Í landi Laugarhlíðar.			
Teikning.	Sökkulplan.		
Hannað.	Þróstur & El		
Verknúmer.	9512		
Kvarði.	1 : 50.		
Dagsetning.	Ágúst 1995.		
Teikning nr.	95.1212.		
<b>Þ HÖNNUN</b>			
Þróstur Sigurðsson		Hjalteyrageðu 10	
Byggingartekniþráðingur FTÍ.		600 Akureyri	
		Sími. 461-2182.	
		fax. 461-1508.	