




STAFN SUÐUR.

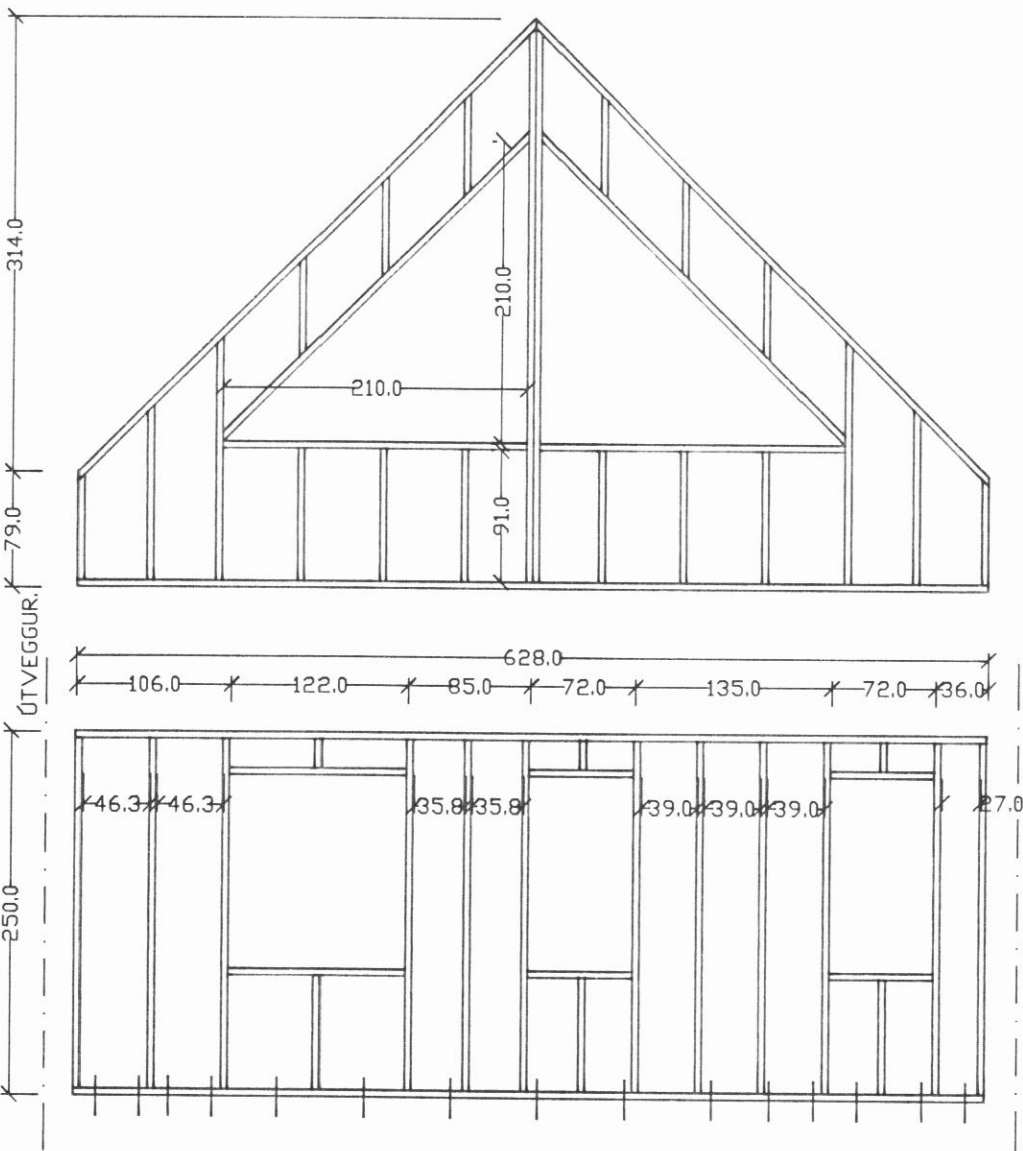


STAFN NORÐUR.

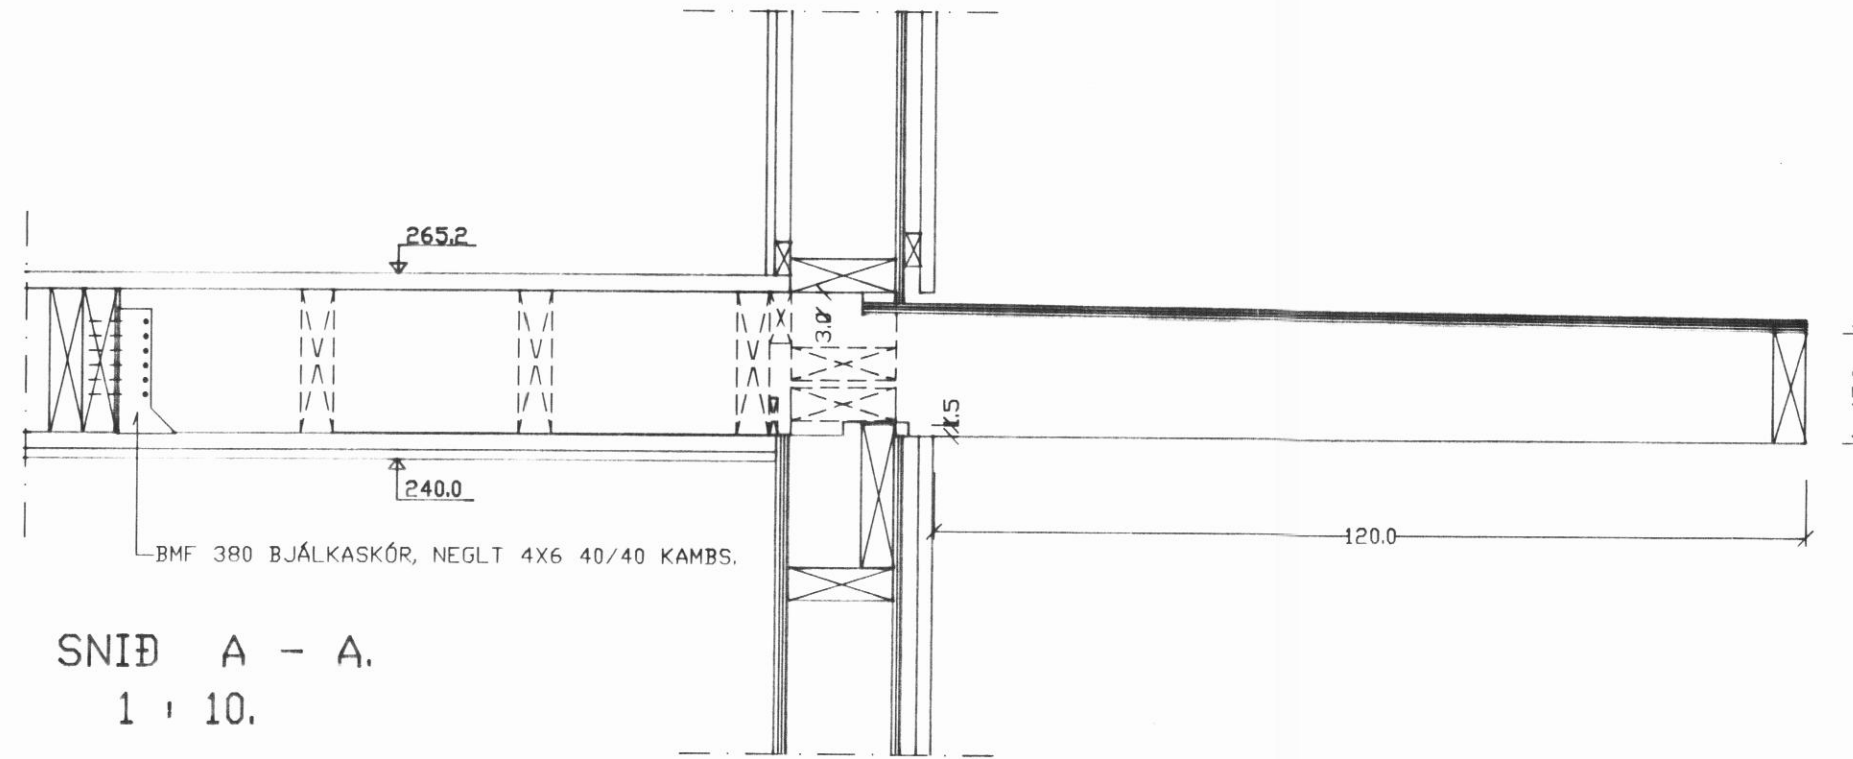

SNID A - A.
1 : 10.

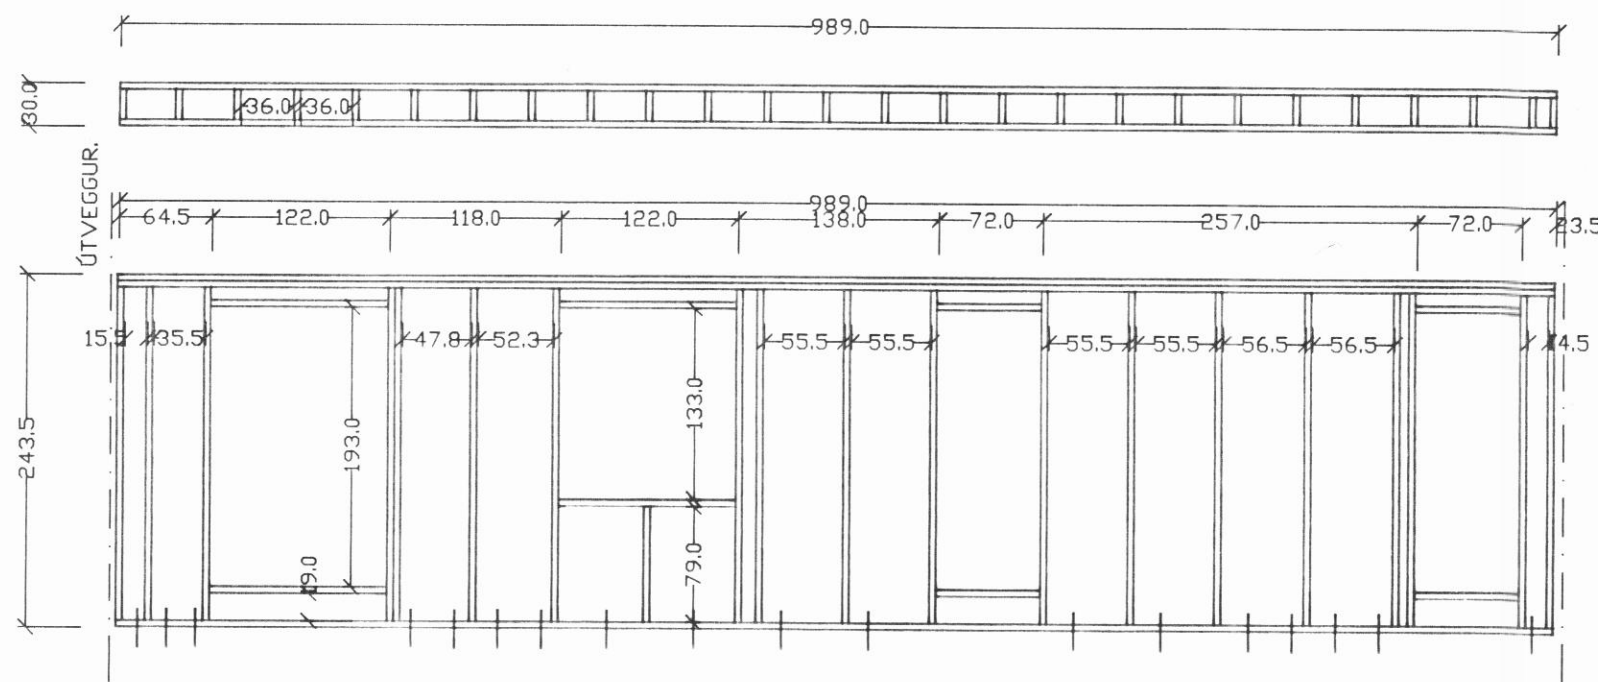

HLIÐ AUSTUR

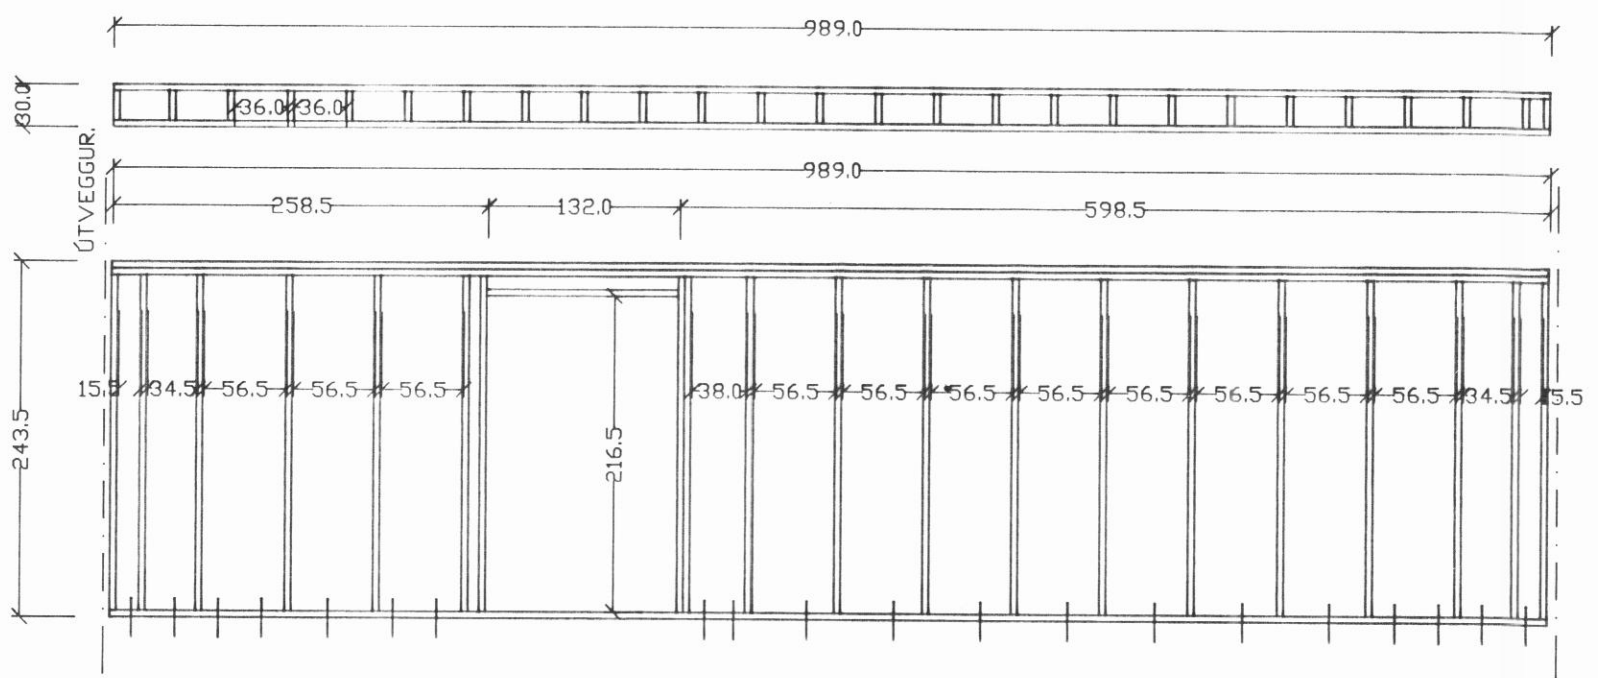

HLIÐ VESTUR.

SKÝRINGAR:

BURÐARVIBIR SKULU VERA ÚR GAÐAFLOKKI DK18. UNDIR BOLTARAR SEM HERDAST AÐ TIMBRI KOMI 40 MM SKINNA. ALLUR SAUMUR OG VINKLAR SKULU VERA GALVANISERADIR. BERA SKAL FÚAVARNAREFNI Á ALLA SPERRUENDA, SVO OG TIMBUR SEM LIGGUR AÐ STEIN. ÞAR SEM TIMBUR LIGGUR AÐ STEIN SKAL SETJA EITT LAG AF TJÖRUPAPPA Á MILLI.

ÚTVEGGIR:

- 20 MM NÓTABUR PANELL.
- 22x45 MM LEGTUR.
- 12 MM KROSSVIBUR, NEGLDUR 28/50 c/c 150 Á RÖÐUM, ANNARS c/c 250 MM.
- 45x145 MM TRÉGRIND.
- 150 MM ÞÉTTULL.
- RAKAVARNARLAG.
- 22x45 MM LEGTUR.
- 13 MM GÍPSPLÖTUR.

SÉRTEIKNINGAR:

- 951214 - DEILI ÚTVEGGJA.
- 951215 - SPERRUPLAN / GÓLFBITAPLAN.

G			
F			
E			
D			
C			
B			
A			
	teiknað.	dag.	breytingar.
Leiðréttingar.			
Verkefni.			
Tvílift einbýlishús Í landi Laugarhlíðar.			
Teikning.	Útveggjagrindur		
Hannað.	Þórunn Sæl.		
Verknúmer.	9512		
Kvarði.	1 : 50.		
Dagsetning.	Ágúst 1995.		
Teikning nr.	95.1213.		