


SPERRUPLAN,  
1 : 50.

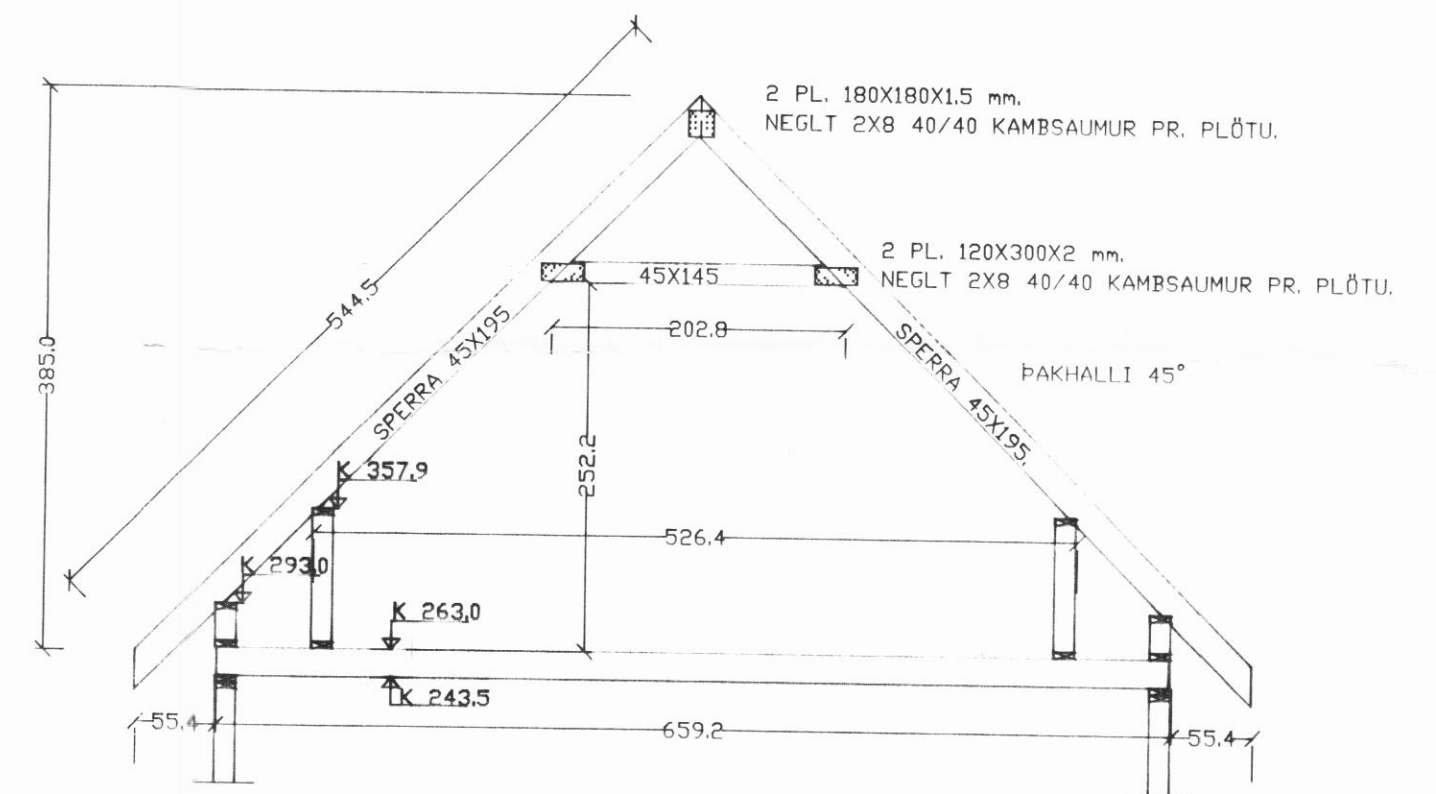

ÞAKSPERRA,  
1 : 50

SKÝRINGAR:

ÁLAGSFORSENDUR:  
SNJÓÁLAG 1.8 KN/M<sup>2</sup>.  
VINDÁLAG 1.4 KN/M<sup>2</sup>.

BURÐARVIÐIR:  
Timburstandir eru í millimetrum.  
Burðarviðir séu í gæðaflokki DK18.  
Sperrur skulu vera húsburnar og lausar við stóra kvisti.  
Sperruenda skal fúgaverja.  
Festivinklar og naglar skulu vera galvanhúðað.

TILVITNANIR:  
95.1213. Útveggjagrindur.  
95.1214. Sníðteikningar.

G		
F		
E		
D		
C		
B		
A		

teiknað.	dag.	breytingar.
----------	------	-------------

Leiðréttingar.

Verkefni.  
Tvíflöt einbýlishús  
Í landi Laugarhlíðar.

Teikning.  
Gólfbitaplan.  
Sperruplan.


Hannað.

Verknúmer. 9512

Kvarði. 1 : 50.

Dagsetning. Ágúst 1995.

Teikning nr. 95.1215.

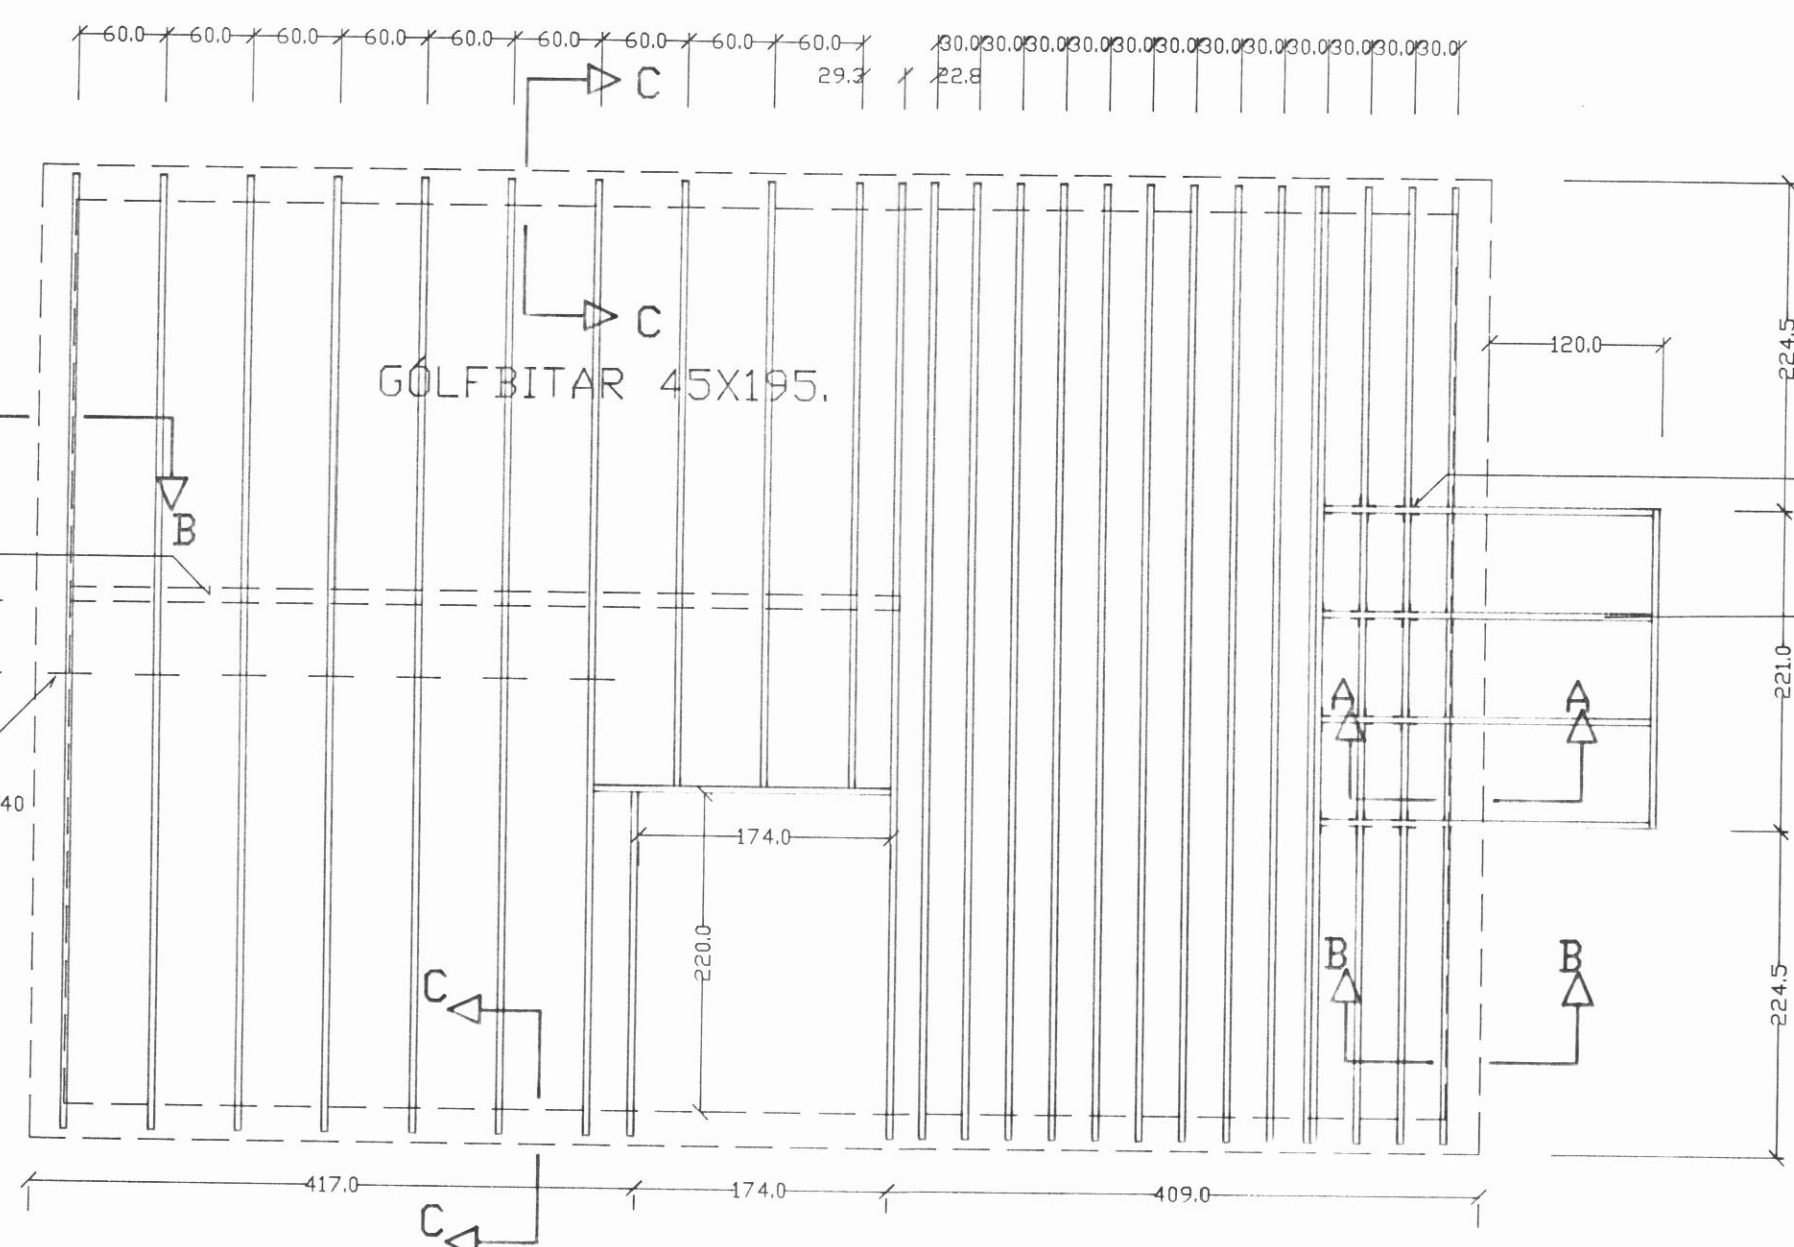

GÓLFBITAPLAN,  
1 : 50.