



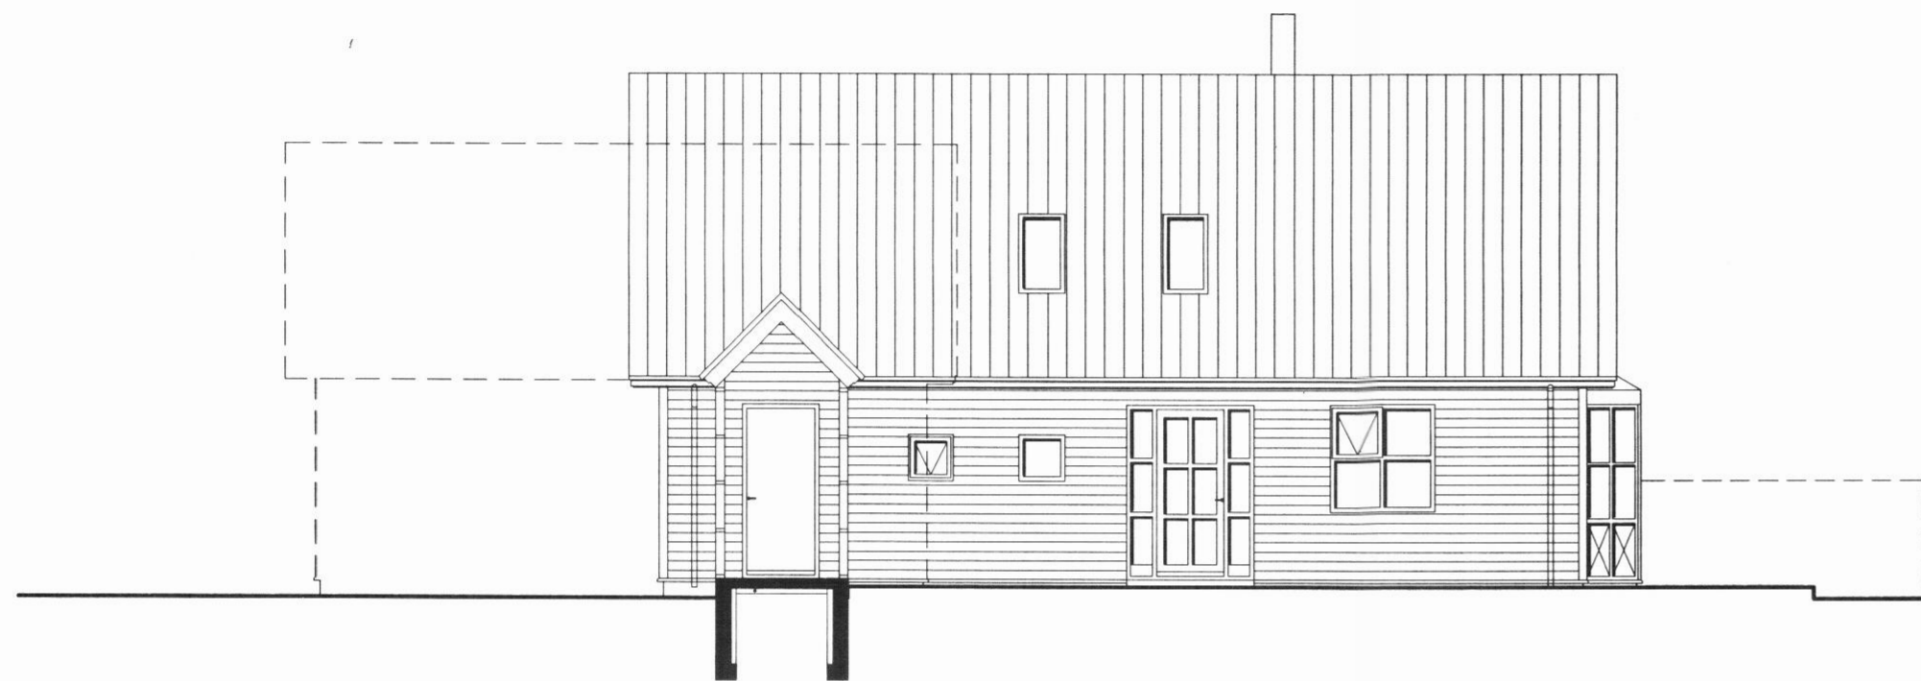

ÚTLIT AUSTUR M 1:100



ÚTLIT VESTUR M 1:100

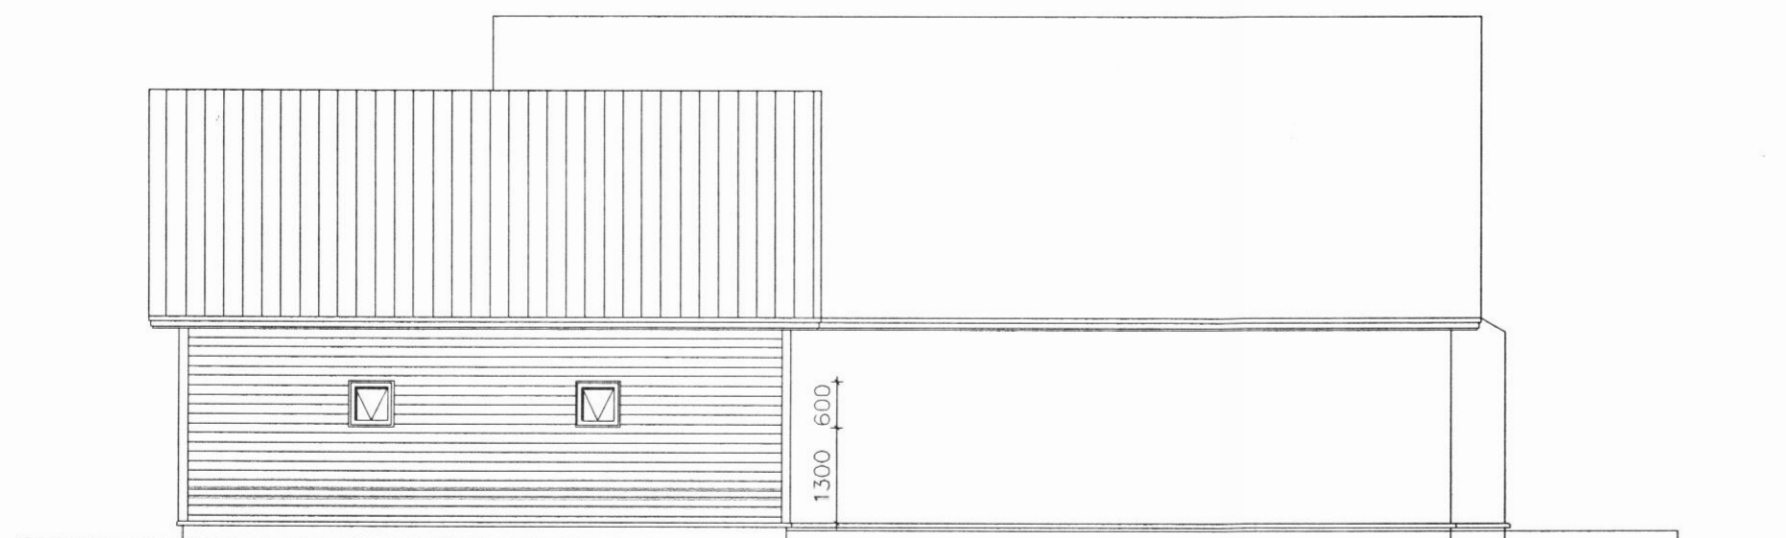


BÍLGEYMSLA M 1:100



ÚTLIT NORÐUR M 1:100



ÚTLIT SUÐUR M 1:100

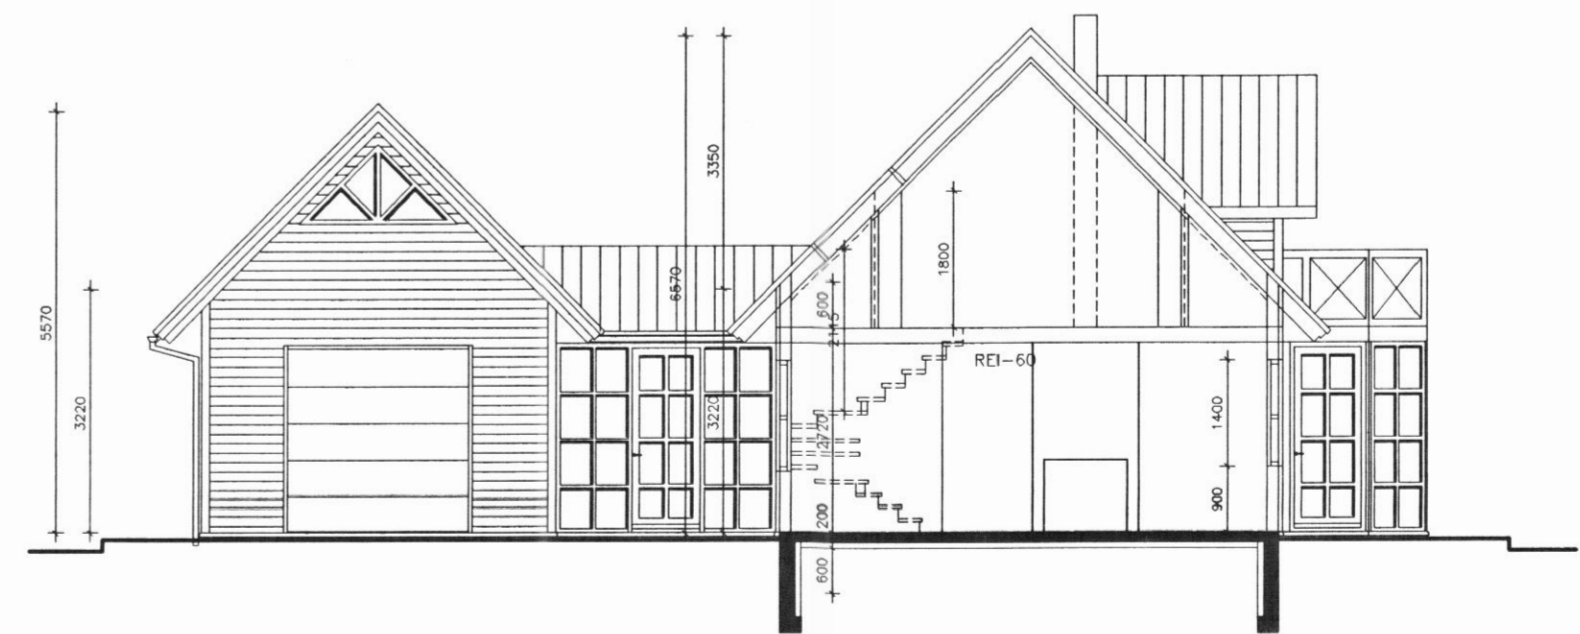

SNÍÐ M 1:100



## LAUGAHLÍÐ LÓÐ G

Anna Margrét Hauksdóttir arkitekt · kt. 120665 - 3169  
 Anton Örn Brynjarsson verkfræðingur · kt. 270559 - 7199  
 Fanney Hauksdóttir arkitekt · kt. 170561 - 7249  
 Haukur Haraldsson tæknifræðingur · kt. 280938 - 2079



Útlit  
 Sníð

ARKITEKTÚR · VERKFRÆÐI · HÖNNUN

Dagsetning: 04.08.2006  
 Mællkvarði: 1:100  
 Teiknaði: FH  
 Yfirfarði: \_\_\_\_\_  
 Breyting: \_\_\_\_\_

A103