


GRUNNMYND 1:50

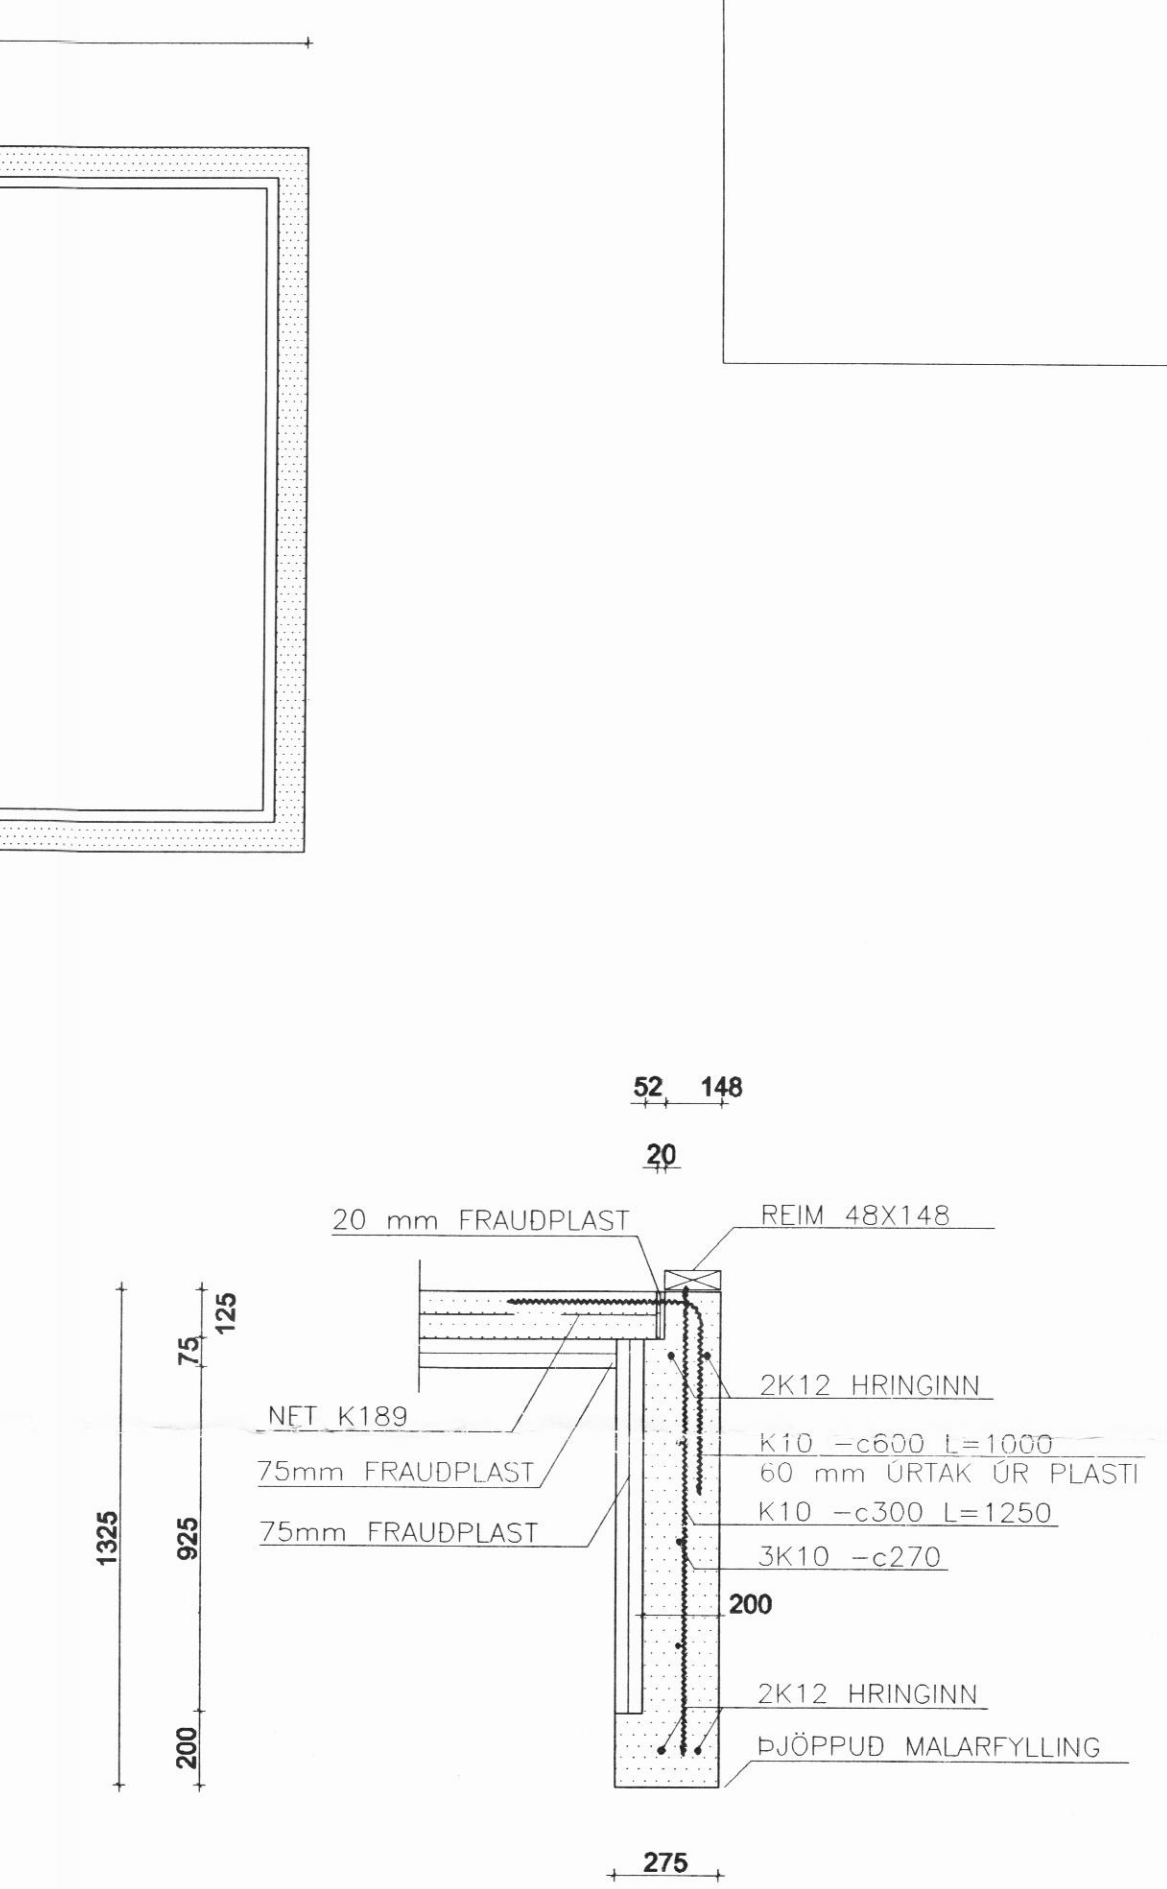

SNID 1-1 M 1:20

LAUGAHLÍÐ LÓÐ G

Anna Margrét Hauksdóttir arkitekt · kt. 120665 - 3169
 Anton Örn Brynjarsson verkfræðingur · kt. 270559 - 7199
 Fanney Hauksdóttir arkitekt · kt. 170561 - 7249
 Haukur Haraldsson tæknifræðingur · kt. 260938 - 2079



Burðarvirki
grunnmynd og snið

Dagsetning: 13.07.2006
 Mællkvarði: 1:50 1:20
 Teiknaði: FH
 Yfirfariði: _____
 Breyting: _____

B01

*898 1560
 Ann Guðjónsdóttir*