




GRINDUR V01 MKV.1:50

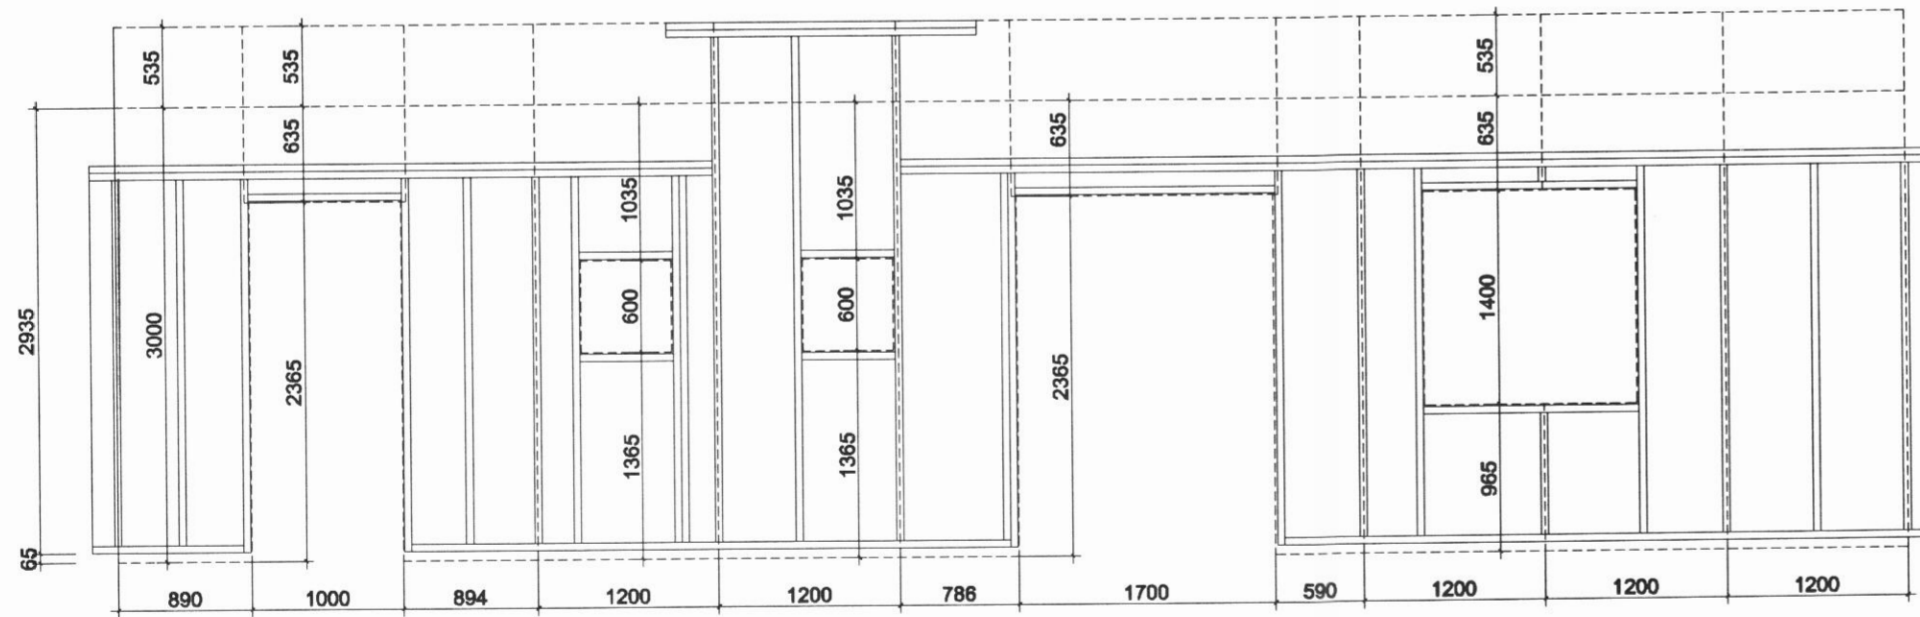

GRINDUR V02 MKV.1:50

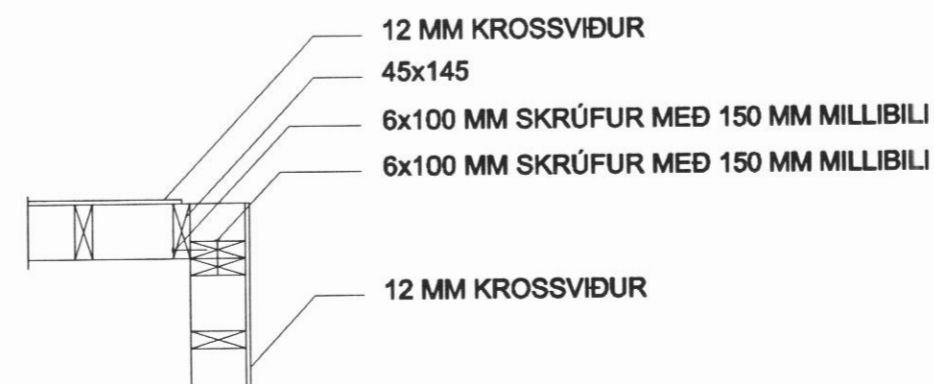

HORN MKV.1:20

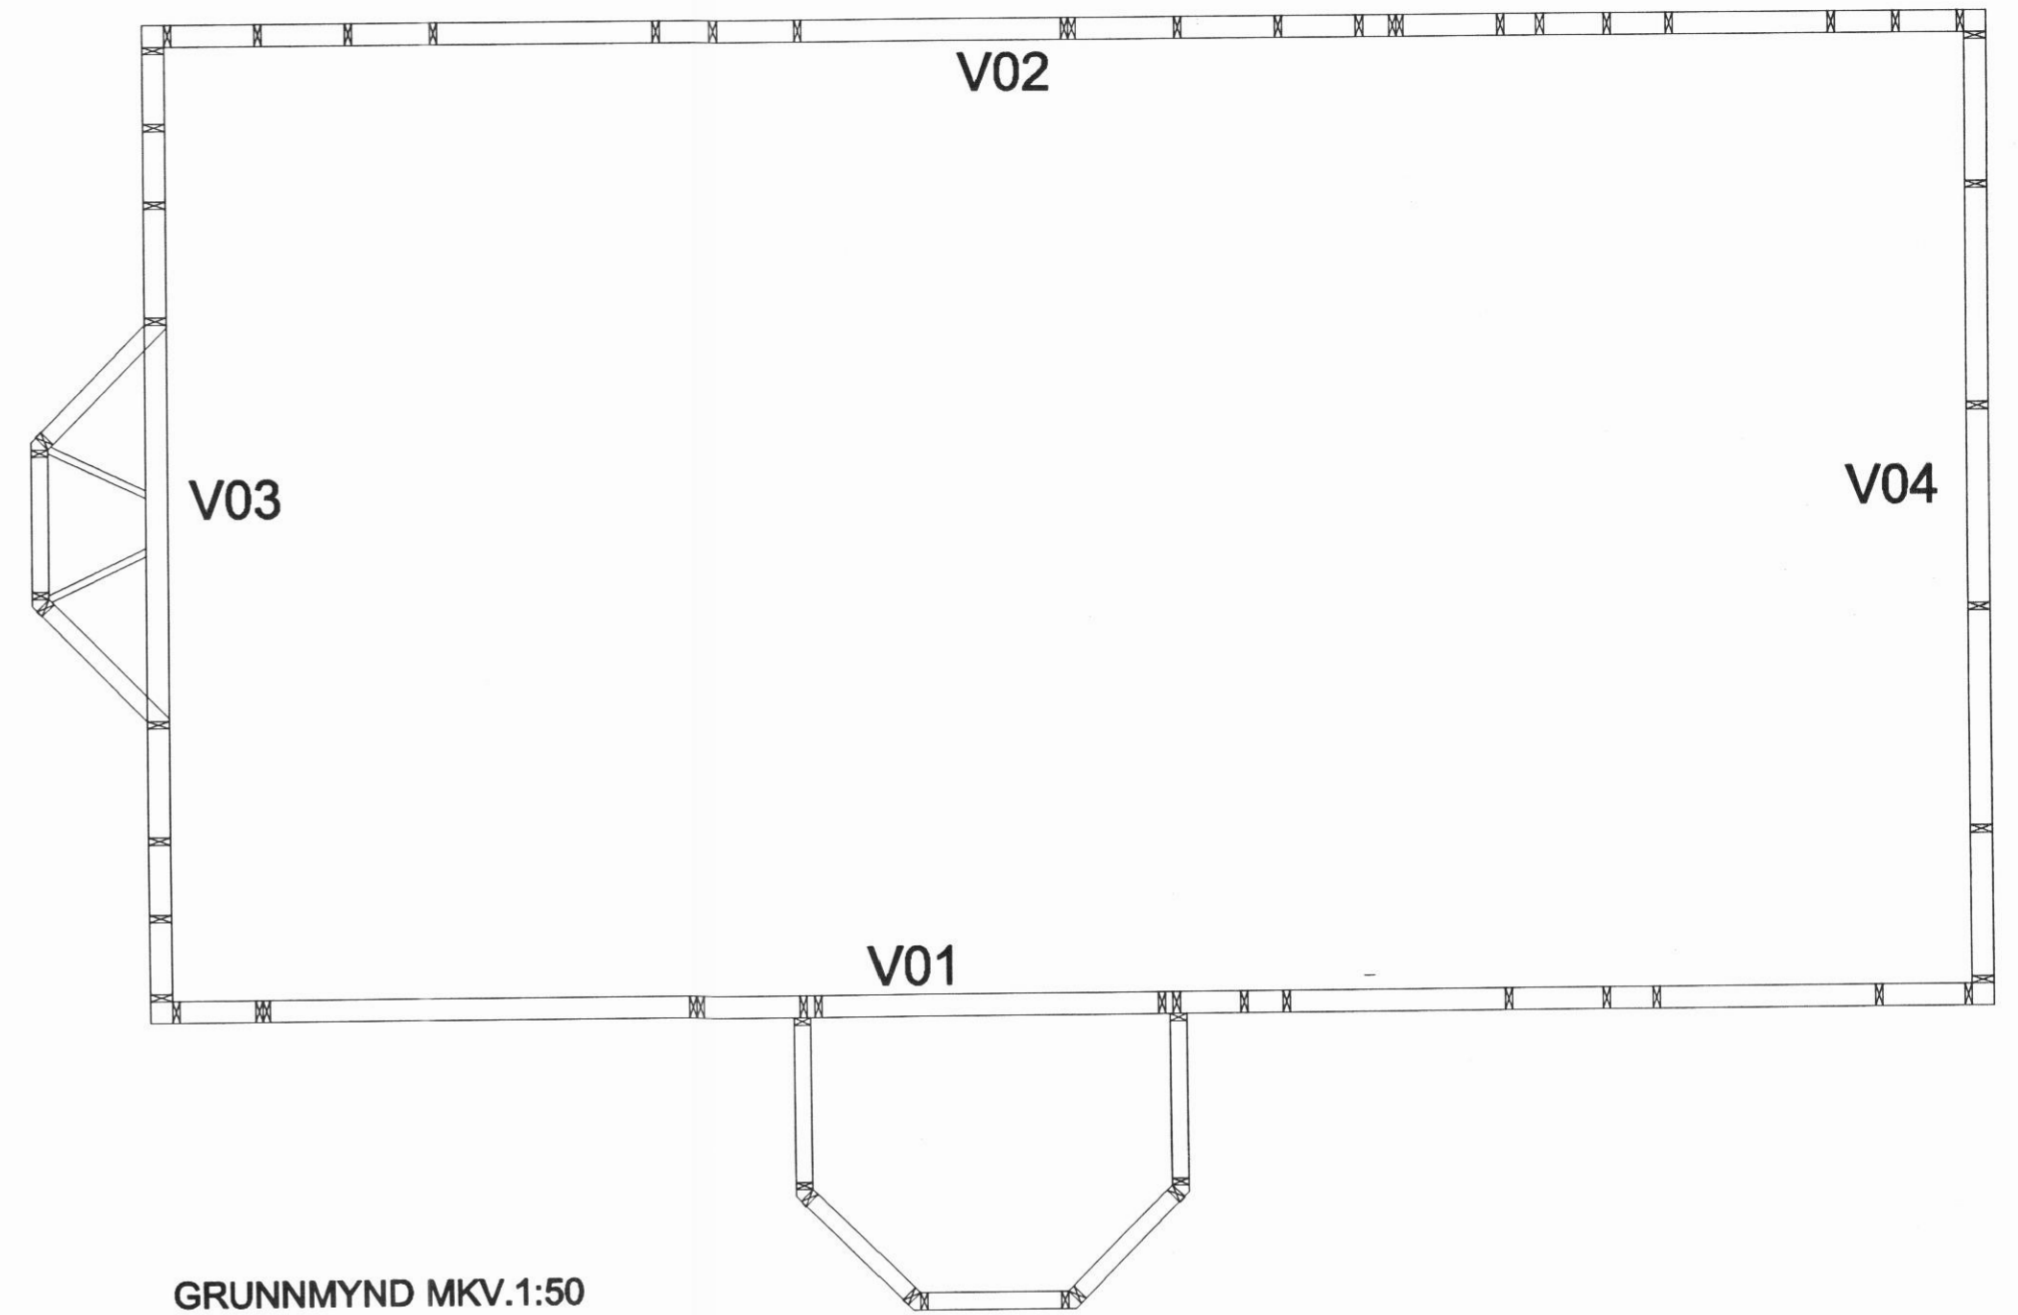

GRUNNMYND MKV.1:50

SKÝRINGAR:

TIL FESTINGAR Á KROSSVIÐ VIÐ GRIND SÉ NOTAÐUR 31/60 RIFFLAÐUR OG HEITHÚÐAÐUR SAUMUR
LÁRÉTT MEÐ 50 mm MILLIBILI OG LÓÐRÉTT MEÐ 150 mm MILLIBILI
KROSSVIÐUR SÉ 12 mm ÞYKKUR VATNSPOLINN FURU EÐA GRENI KROSSVIÐUR
TIMBUR SÉ STYRKLEIKAFLOKKAÐ T1 SKV. ÍST/DS413

LAUGAHLÍÐ SVARFAÐARDAL - LÓÐ G

Anna Margrét Hauksdóttir arkitekt · kt. 120665 - 3169
Anton Örn Brynjarsson verkfræðingur · kt. 270559 - 7199
Fanney Hauksdóttir arkitekt · kt. 170561 - 7249
Haukur Haraldsson tæknifræðingur · kt. 260938 - 2079

Handwritten signature



Burðarvirki
Plötuskipting

Dagsetning: 22.09.2006
Mælikvarði: 1:50
Teiknað: GMJ
Yfirfarið: HH
Breyting: _____

B03