


GRUNNMYND - GÓLFBITAR MKV.1:50

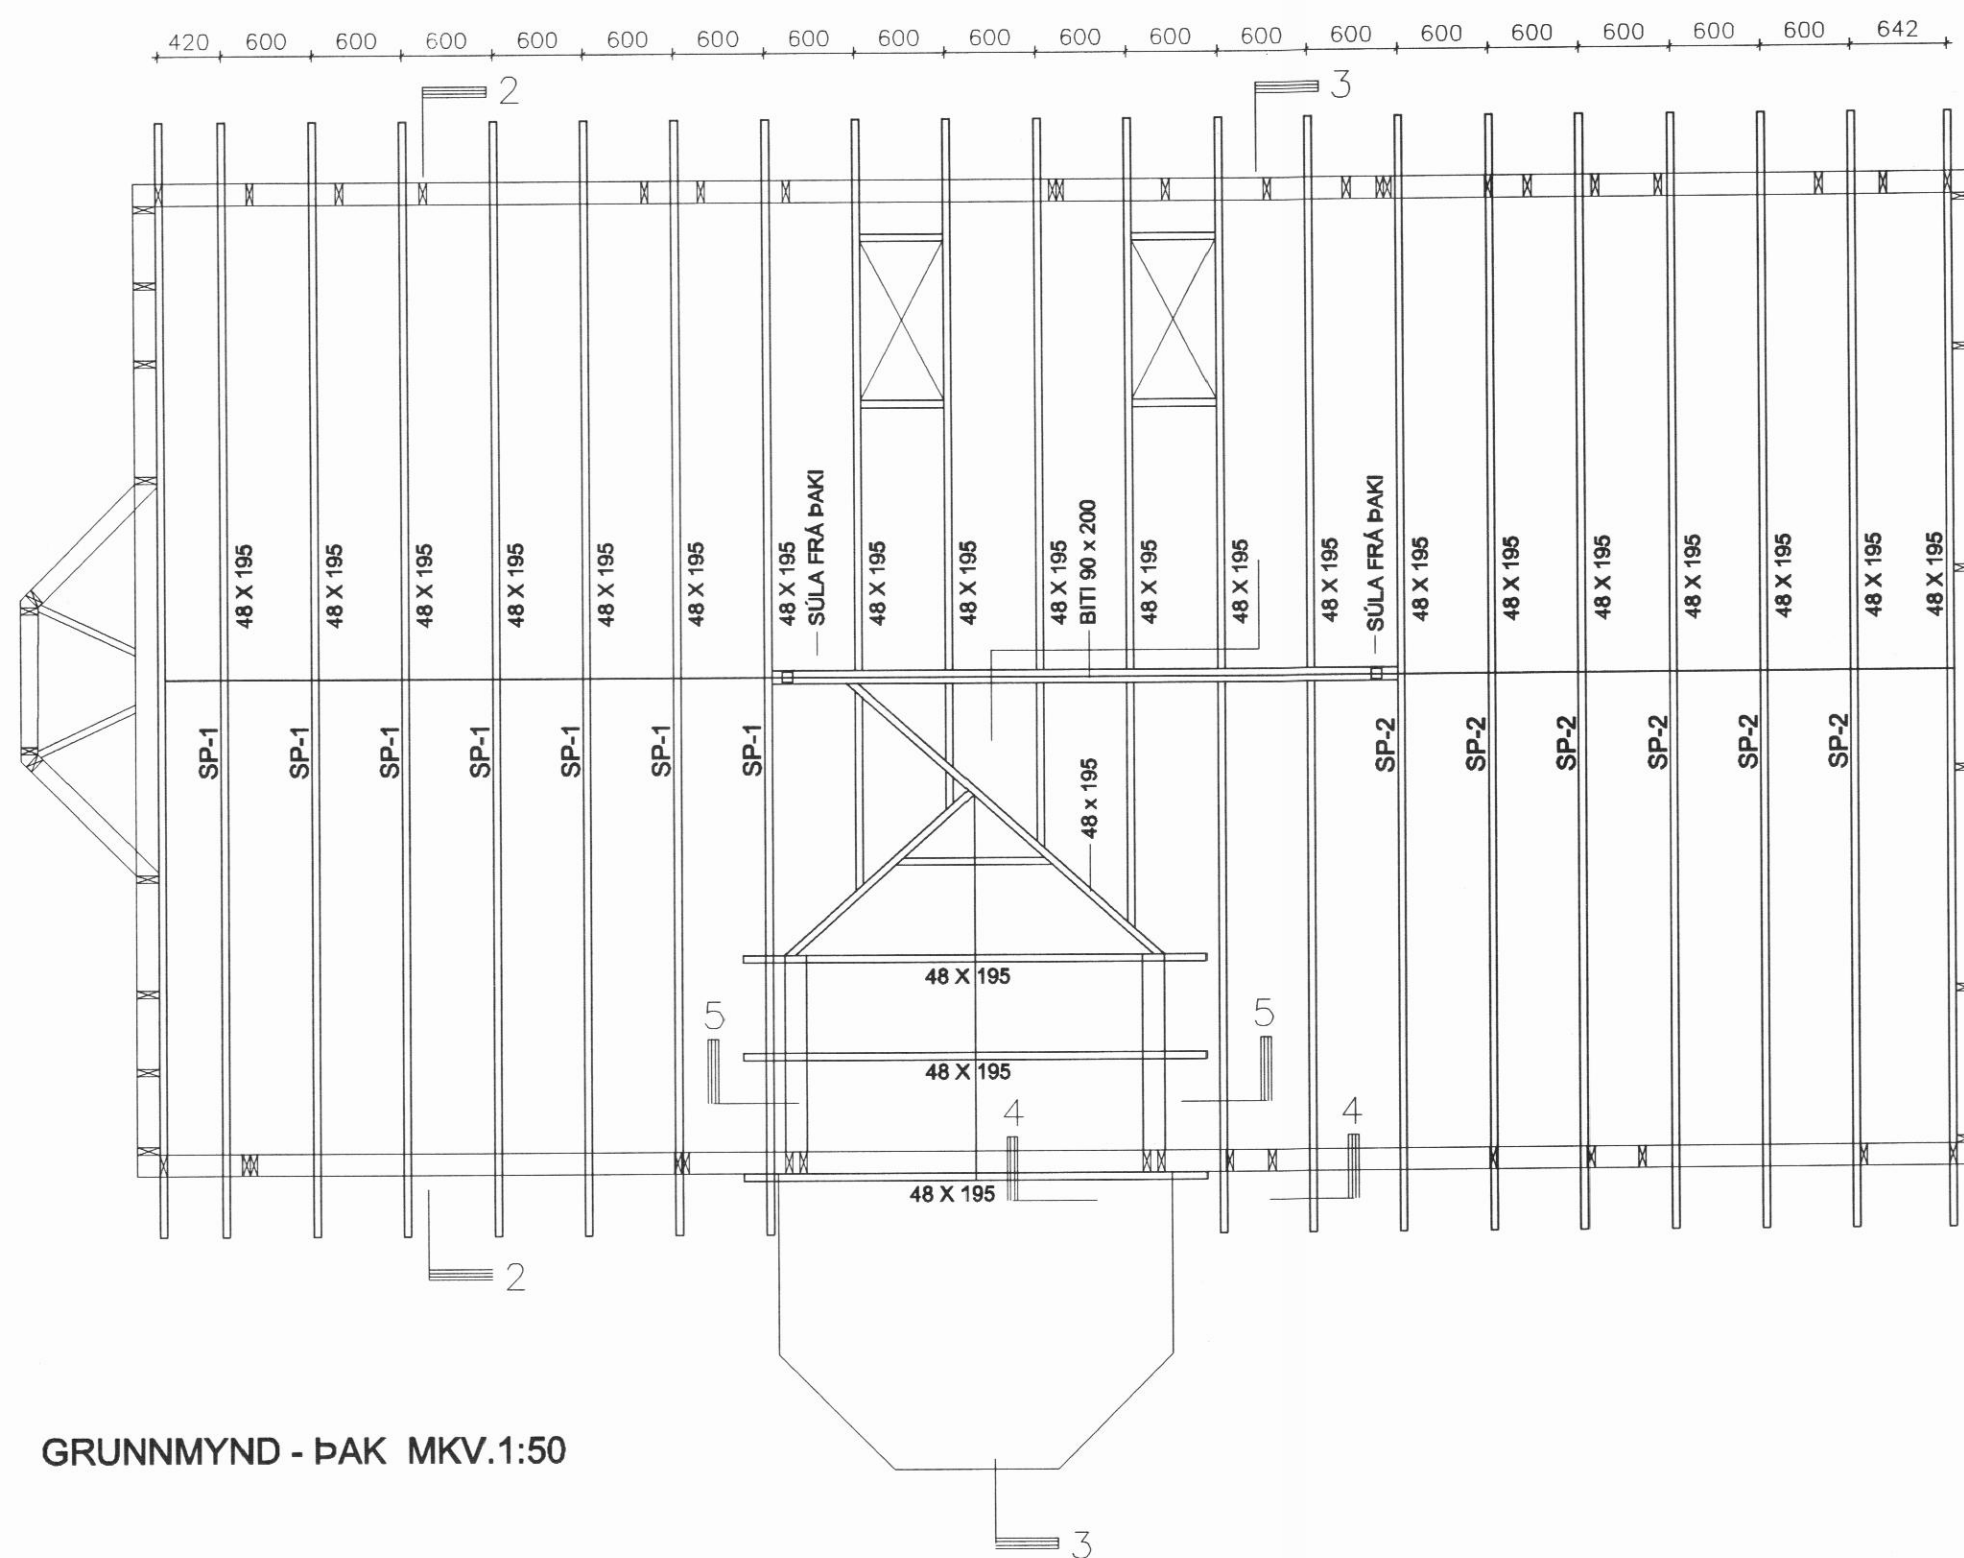

GRUNNMYND - ÞAK MKV.1:50

SKÝRINGAR:

TIL FESTINGAR Á KROSSVIÐ VIÐ GRIND SÉ NOTAÐUR 31/60 RIFFLAÐUR OG HEITHÚÐAÐUR SAUMUR
 LÁRÉTT MEÐ 50 mm MILLIBILI OG LÓÐRÉTT MEÐ 150 mm MILLIBILI
 KROSSVIÐUR SÉ 12 mm ÞYKKUR VATNSÞOLINN FURU EÐA GRENI KROSSVIÐUR
 TIMBUR SÉ STYRKLEIKAFLOKKAÐ T1 SKV. ÍST/DS413
 TÁKNAR GIRÐI 40x2.0. ENDAR BEYGIST NIÐUR AÐ VEGGREIM
 OG N.M. 17 STK BMF 40/50. NEGLIST Í SPERRUR M. 2 STK BMF 40/50 Í HVER SKEYTTI

LAUGAHLÍÐ SVARFADARDAL - LÓÐ G

Anna Margrét Hauksdóttir arkitekt · kt. 120665 - 3169
 Anton Óm Brynjarsson verkfræðingur · kt. 270559 - 7199
 Fanney Hauksdóttir arkitekt · kt. 170561 - 7249
 Haukur Haraldsson tæknifræðingur · kt. 260938 - 2079



Burðarvirki
 Gólfbitar og þak

Dagsetning: 22.09.2006
 Mælikvarði: 1:50
 Teiknað: GMJ
 Yfirfarð: AÖB
 Breyting: _____

B05