

SNIB G-C

ÍBÚÐARHÚS BYGGT ÚR TIMBRI.



SÖKKLAR ERU STEINSTEYPTIR OG EINANGRAÐIR MEÐ 100MM FRAUÐPLASTI. 100MM FRAUÐPLAST ER UNDIR STEYPTRI GÓLFPLÖTU Á FYLLINGU.
 ÚTVEGGIR: GRIND 45X145MM, 9MM KROSSVIÐUR, LOFTUNARLISTAR OG BÁRUSTÁL. EINANGRUN ÚTVEGGJA ER 145MM STEINULL OG KLÆÐNING Í FLOKKI 2, NEMA KLÆÐNING Í BÍLGEYMSLU Í FLOKKI 1.
 MILLIGÓLF: GÓLFBITAR 45X220MM, EINANGRUN 145MM STEINULL, GÓLFKLÆÐNING 22MM GÓLFSPÓNAFLÖTUR. LOFTAKLÆÐNING Í FLOKKI 2, LAGNAGRIND 34X45MM.
 ÞAK: SPERRUR 45X245MM, LÍMTRÉBITAR SBR. VERKFR. TEIKN. ÞAKKLÆÐNING 25X150MM, ÞAKPÁPPI OG BÁRUSTÁL.
 EINANGRUN ÞAKS 220MM STEINULL M/VINDVÖRN, ÞOLPLAST, OG LAGNAGRIND 34X45MM, LOFTAKLÆÐNING Í FLOKKI 2, NEMA LOFTAKLÆÐNING Í BÍLGEYMSLU Í FLOKKI 1.
 INNVEGGIR: GRIND 45X95MM, 45MM STEINULL OG KLÆÐNING Í FLOKKI 2.

HEILDARLEIÐNITAP BYGGINGAR VERÐUR INNAN MARKA BYGGINGARREGLUGERÐAR.
 BO=BJÖRGUNAROP, RS=REYKSKYNJARI, GN=GÓLFNIÐURFALL
 ST=SLÖKKVITÆKI.

BURÐARÞOLSHÖNNUÐUR: JÓHANNES PÉTURSSON

BYGGINGARHLUTI	U-GILDI (W/m2K) Ti>18 C
ÞAK	0.20
ÚTVEGGUR	0.40
LÉTTUR EINANGRAÐUR Í GRIND	0.30
GLUGGAR (KARMAR, GLER VEGIÐ MEÐALTAL, K-GLER) 2.00	
HURÐIR	2.00
GÓLF	
Á FYLLINGU	0.30
AÐ ÓUPPHITUÐU RÝMI	0.30
AÐ ÚTILOFTI	0.20
ÚTVEGGIR, VEGIÐ MEÐALTAL (VEGGFLETIR, GLUGGAR 0.85 OG HURÐIR)	

(TI ÞÝÐIR HITASTIG INNI)
 ÚTREIKNINGUR U-GILDA BYGGINGARHLUTA SKAL GERÐUR Í SAMRÆMI VIÐ ÍST EN ISO 6946 OG ÍST 66

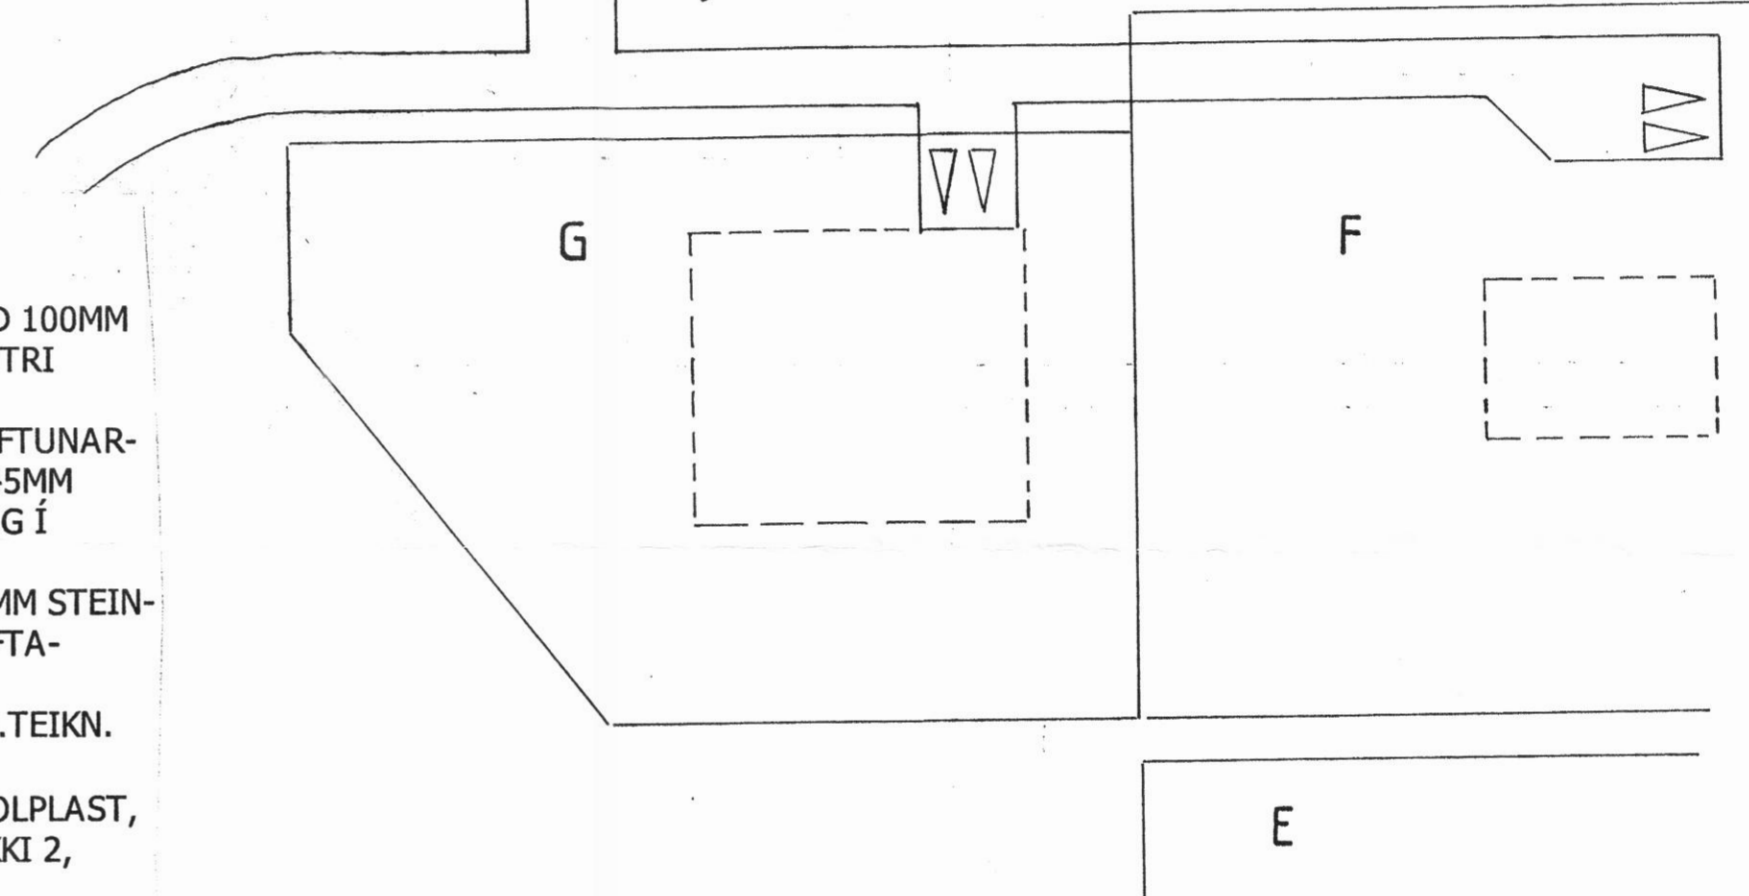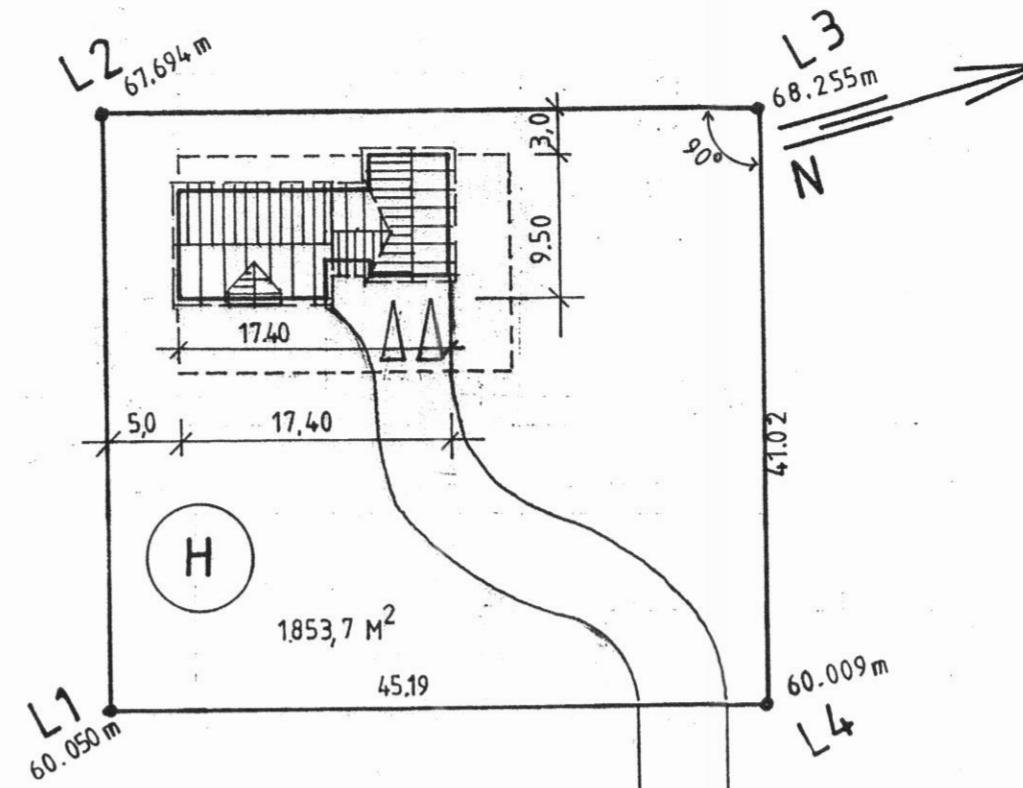

ÍBÚÐARHÚS Á LÓÐ H, LAUGAHLÍÐ, SVARFAÐARDAL, DALVÍKURBYGGÐ. NAFN HÚSS: LAUGALÆKUR

SNIB MKV. 1:50 28.10.2013
 AFSTÖÐUMYND
 Jóhannes Pétursson 010448-3959 S-567-5107
 Sigurður Sigurðsson 021146-2349 S-695-3002
 johp@isholf.is