


SVERLEIKI RÖRA SJÁ GRUNNMYND,

MERKJA SKAL ALLA TENGISTADI MED VARANLEGRI MERKINGU

ÖLL RÖR SKULU VERA Ø 162,0 Eða 202,5 ÁLPEX RÖR LÖGD Í ÚT Eða INNVEGGI
 ÖLL RÖR, FITTINGS OG ANNAR LAGNAEFNI SKAL VERA VOTTAF AF ÞARTILBERUM AÐILA
 NOTAÐUR SKAL PRESSFITTINGS
 ÞRÝSTIÞRÓFA SKAL LAGNIR SKV. TILMÆLUM OG LEIÐBEININGUM FRAMLEIÐANDA
 ÖLL VINNA VIB LAGNIR SKAL FRAMKVÆMD AF FAGMANNI OG Í SANRÆMI VIB STAÐLA OG REGLUGERÐIR

SVERLEIKI RÖRA SJÁ GRUNNMYND,

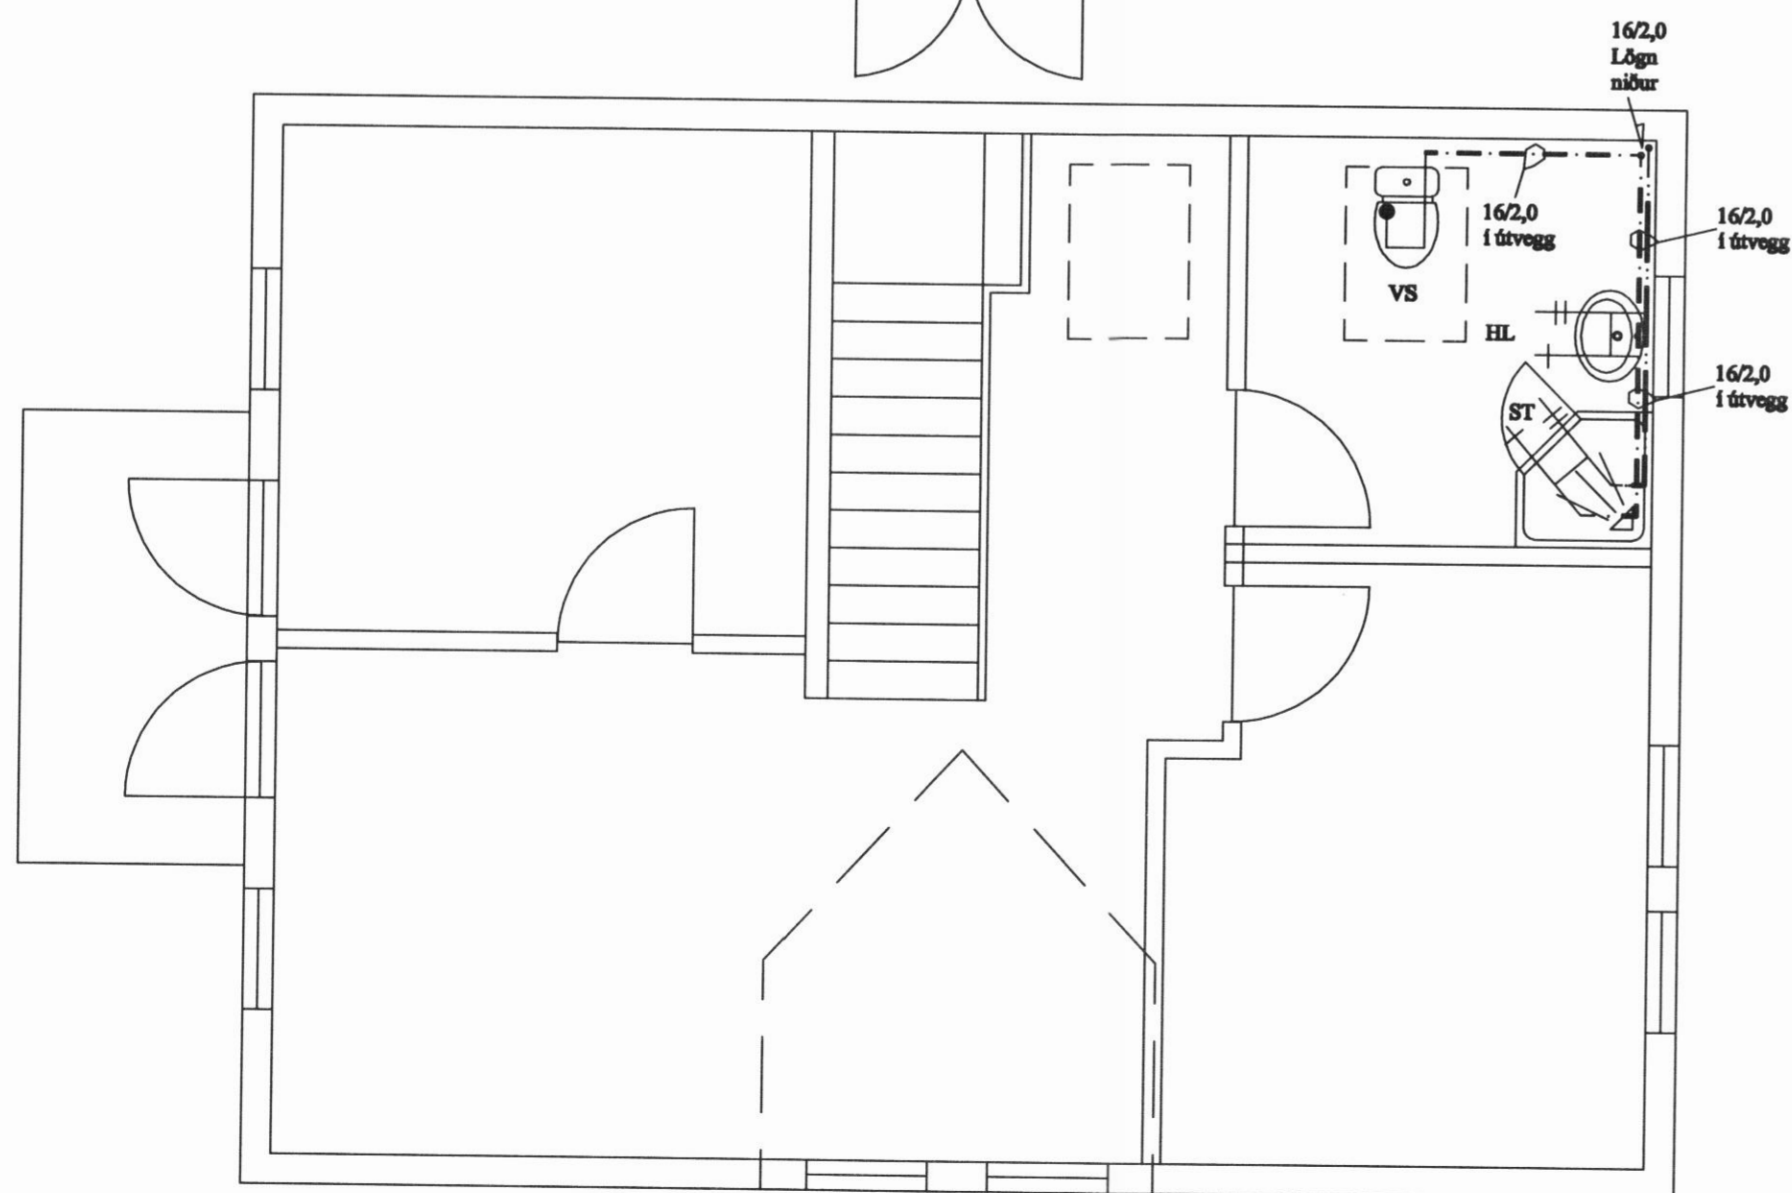

TAFLA YFIR TÖPPUNARSTADI

TÆKI			KALDIR KRANAR			HEITIR KRANAR		
SK.	HEITI	F.J.	VIDD. 15 mm.	20 mm.	SAMT.	VIDD. 15 mm.	20 mm.	SAMT.
VS.	VATNSSALERN:	2	2		2			
HL.	HANDLAUG.	2	2		2			2
EV.	ELDHÚSV.	1	1		1	1		1
ST.	STURTA:	2	2		2	2		2
UK.	ÚTIKRANI	2	2		2			
UP.	UPPIVOITAVÉL	1	1		1			
SB.	SLÖNGUKRANI	1	1		1	1		1
BV.	ÞVOTTAVÉL	1	1		1	1		1
SAMTALS ENINGAR.					12			7
VIDD HEIMÆÐAR Ø 32 PL. PEH Í Ø 63 PEH FÓÐURRÖRI AD LÓDARMÖRKUM.								

Íbúðarhús á lóð H Laugahlíð
 Svarvaðardal, Dalvíkurbyggð, Nafh hósa Laugalekur

Grunnmynd
 Vatnalögn



Maður: JP
 Tölmaður: JP
 Dagafréttir: 15.02.14
 Stærð: 1:50
 Bl. skilgreining: V-01