




Grunnmynd þakviða. Mkv. 1:50

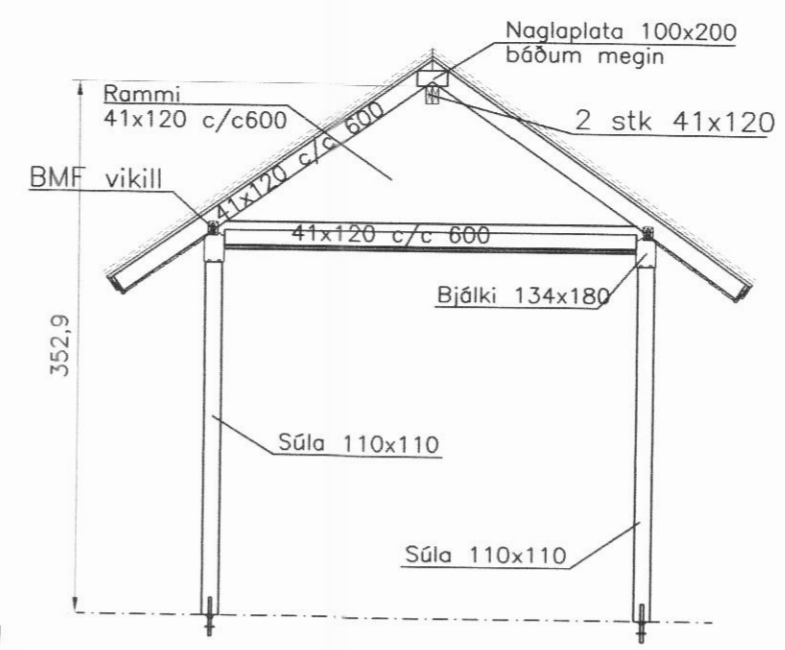


Sneiðing E. Mkv. 1:50

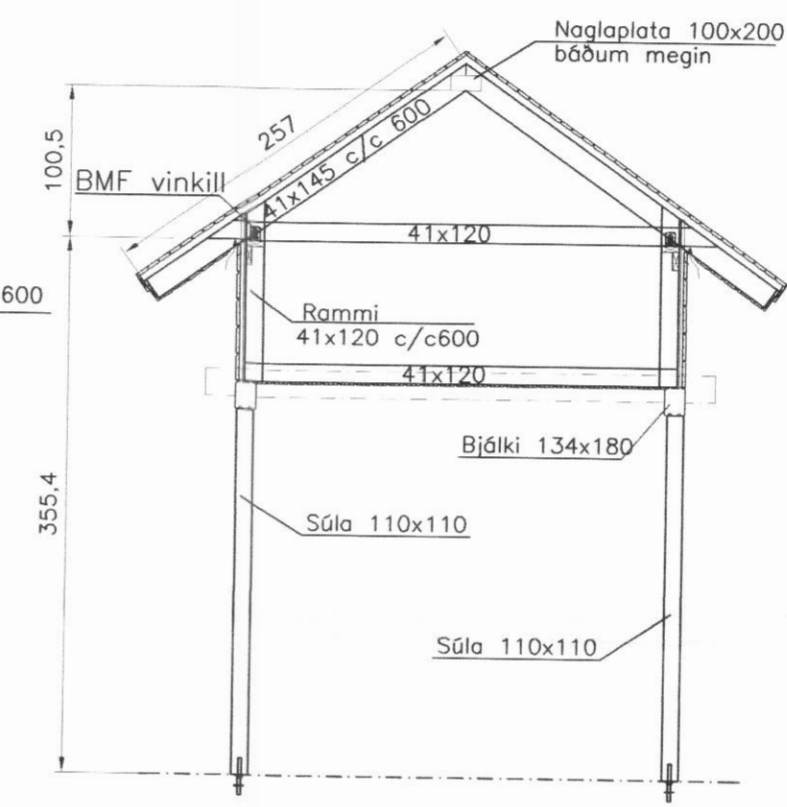


Sneiðing D. Mkv. 1:50

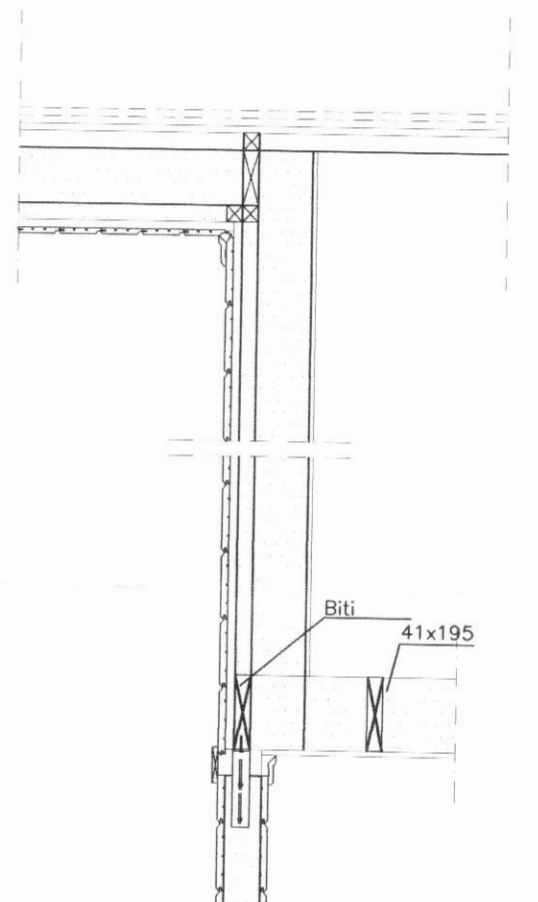

Sneiðing G. Mkv. 1:20

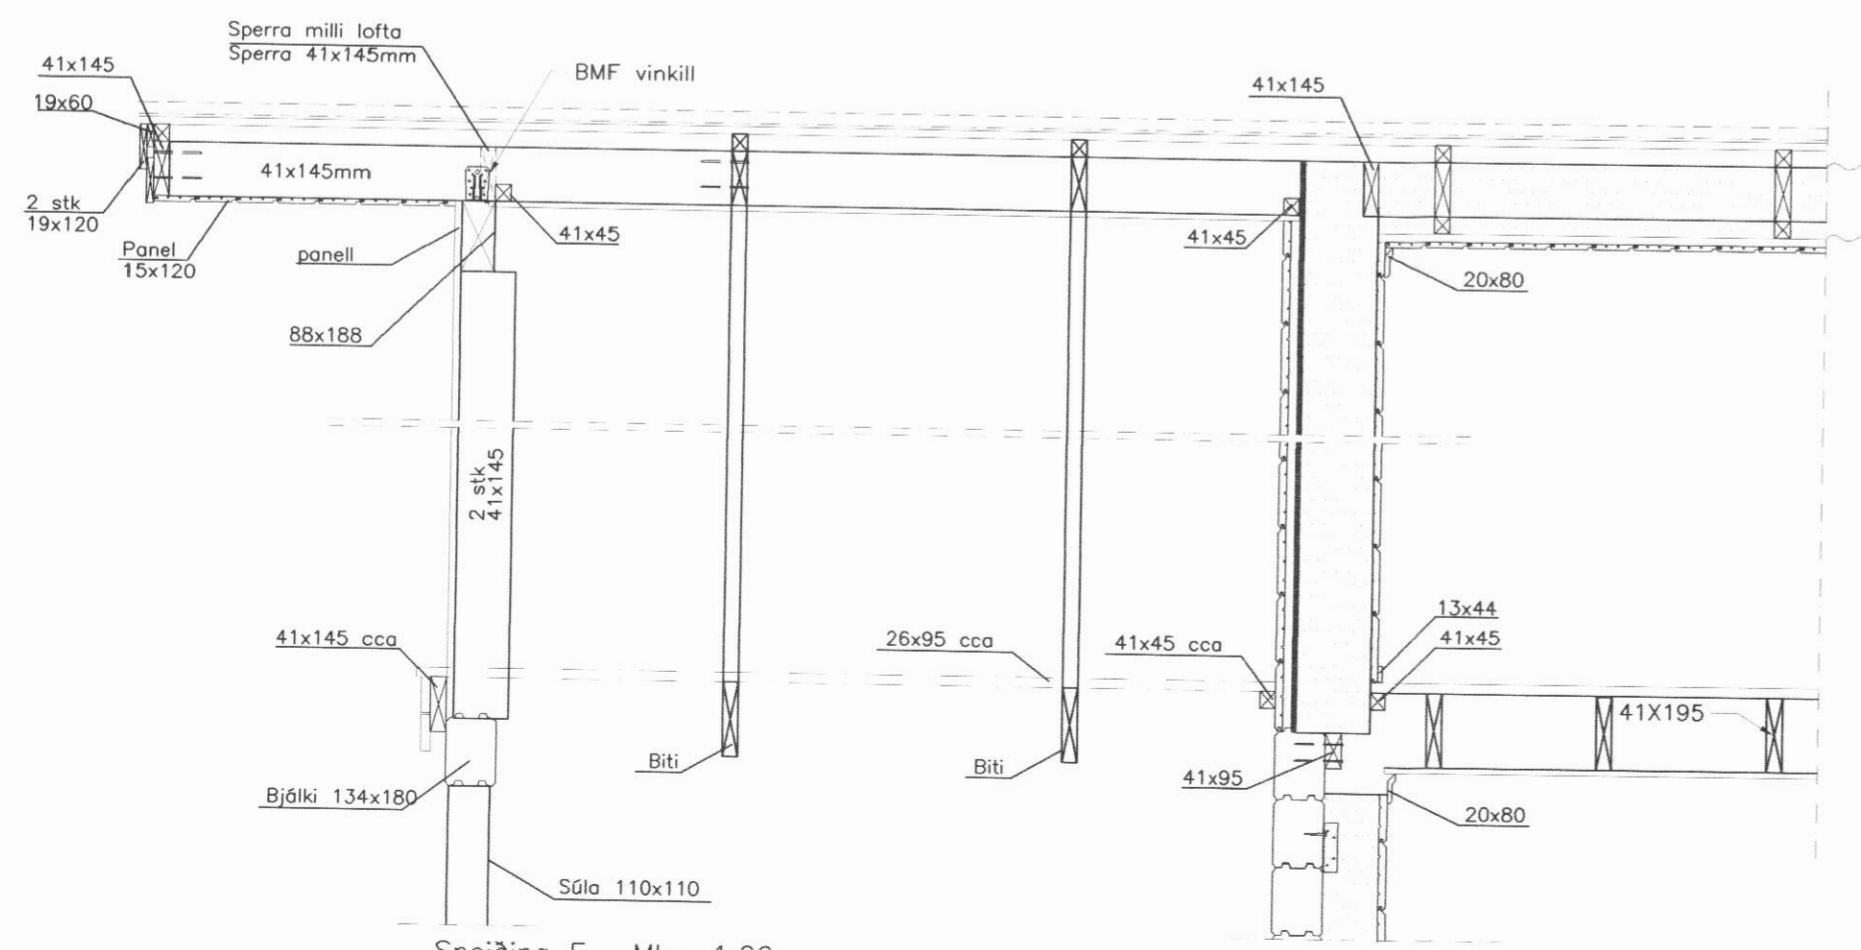

Sneiðing F. Mkv. 1:20

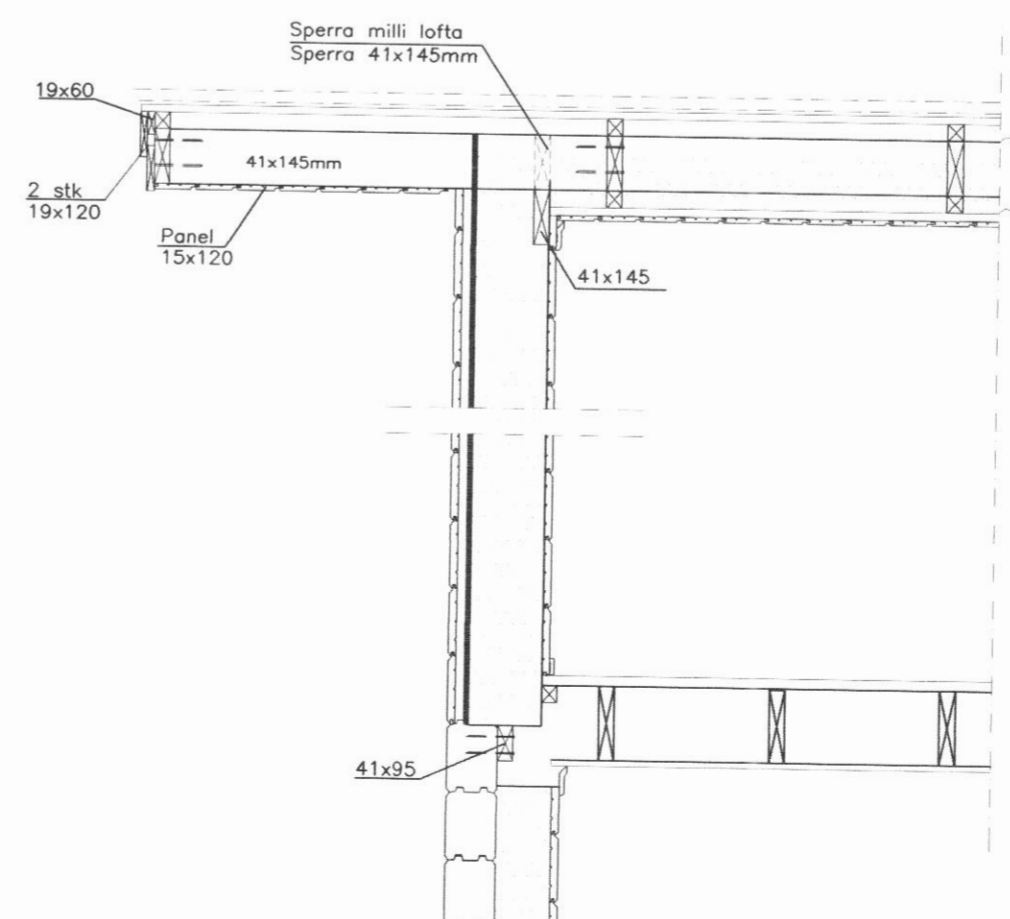

Sneiðing í gafli. Mkv. 1:20

BMF vindband (40x2,0mm) neglist utan á borðaklæðningu. Festing pr. sperru er 2 stk. 40/40 kamb. en til endanna er negling 6 stk. 40/40 kamb.

Gert samkv. verkfræðiteikningum frá framleiðanda - Finnlamelli

H.S.Á. TEIKNISTOFA

HARALDUR ÁRNASON - KT: 120149-2539 / HARA ehf. KT: 531101-2860
 FURUVÖLLUM 13 - 600 AKUREYRI
 Sími: 462-5777, 861-6616
 Fax: 461-1852
 e-mail: hara@hara.is

Haraldur Árnason

VERKHEITI			
Laugahlíð - lóð C, Dalvíkurbyggð.			
HEITI TEIKNINGAR			VERK NR 03-325
Grunnmynd þakviðar og sneiðingar.			TEIKNING NR 1703
HANNAÐ	HÁ	TEIKNAD	HÁ
BREYTT	1	YFIRFARID	2
DAGS	17.11.2003	3	4
5	4	3	2
1	2	3	4
5	4	3	2