



Sneiðing C-C 1:50

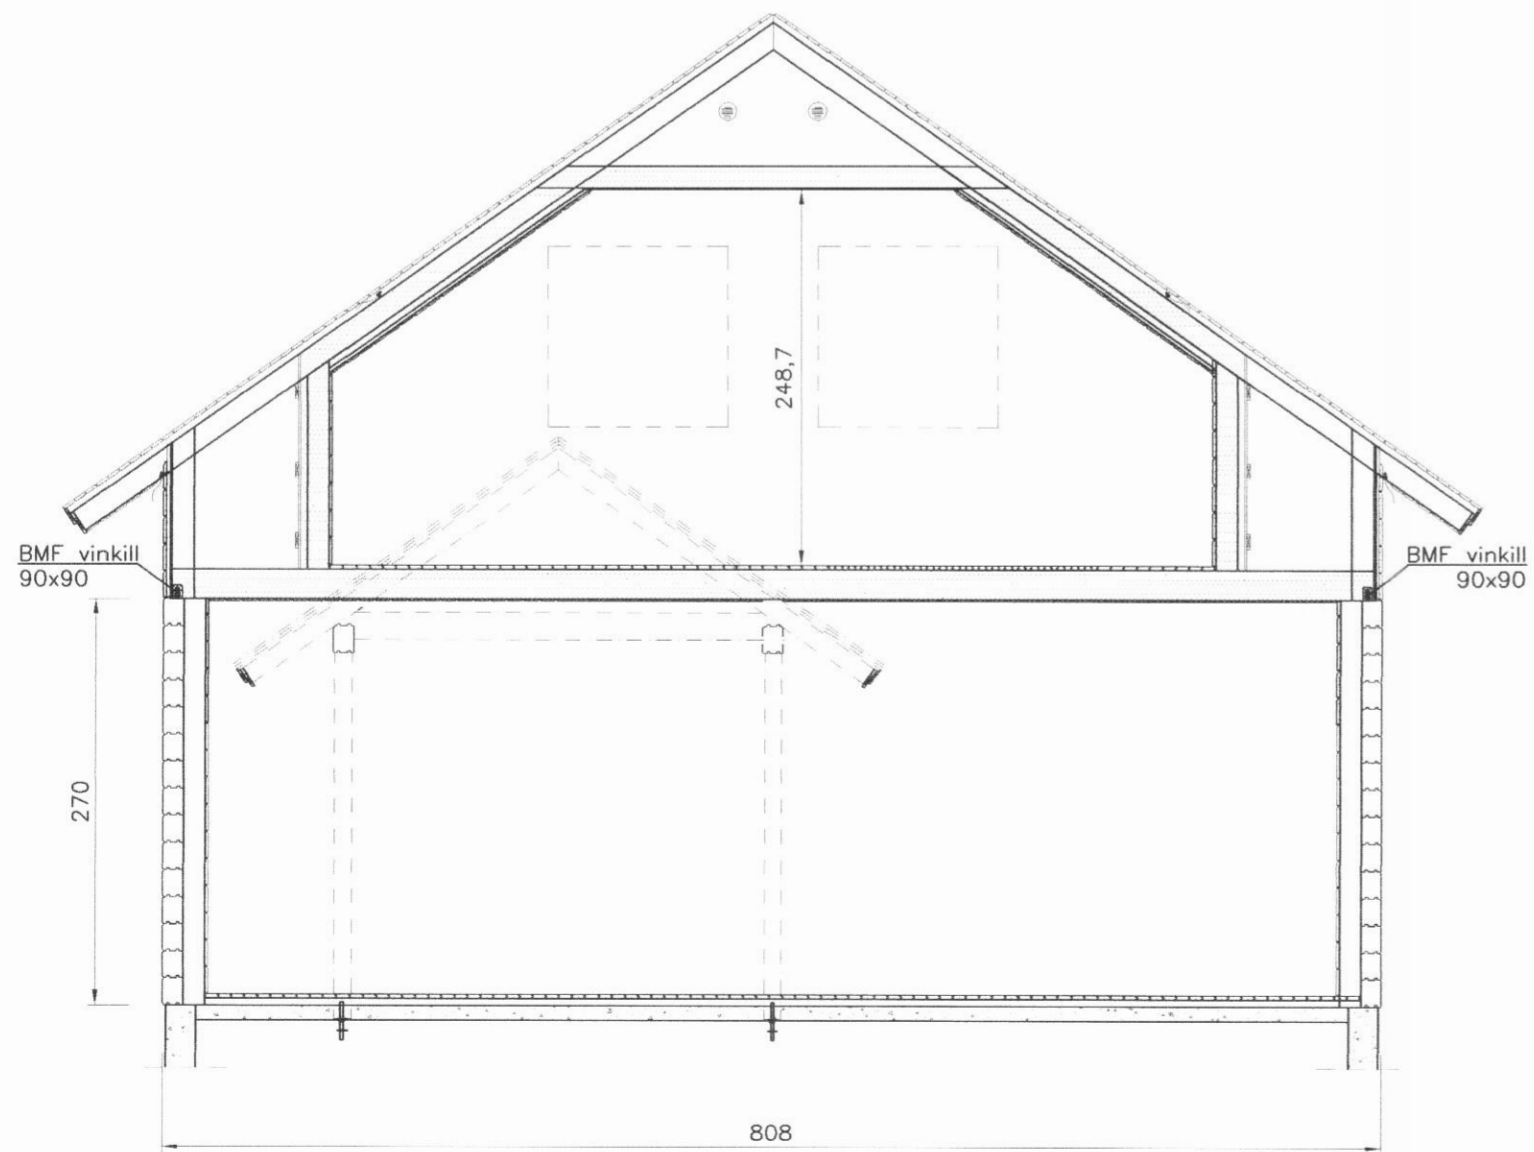


Sneiðing B-B 1:50

Kraftsperrur eru settar saman með gaddaplötum.
Stærðir, sjá teikn.
Timbur í kraftsperrum er 41x145mm nema í skáböndum er það 41x95.

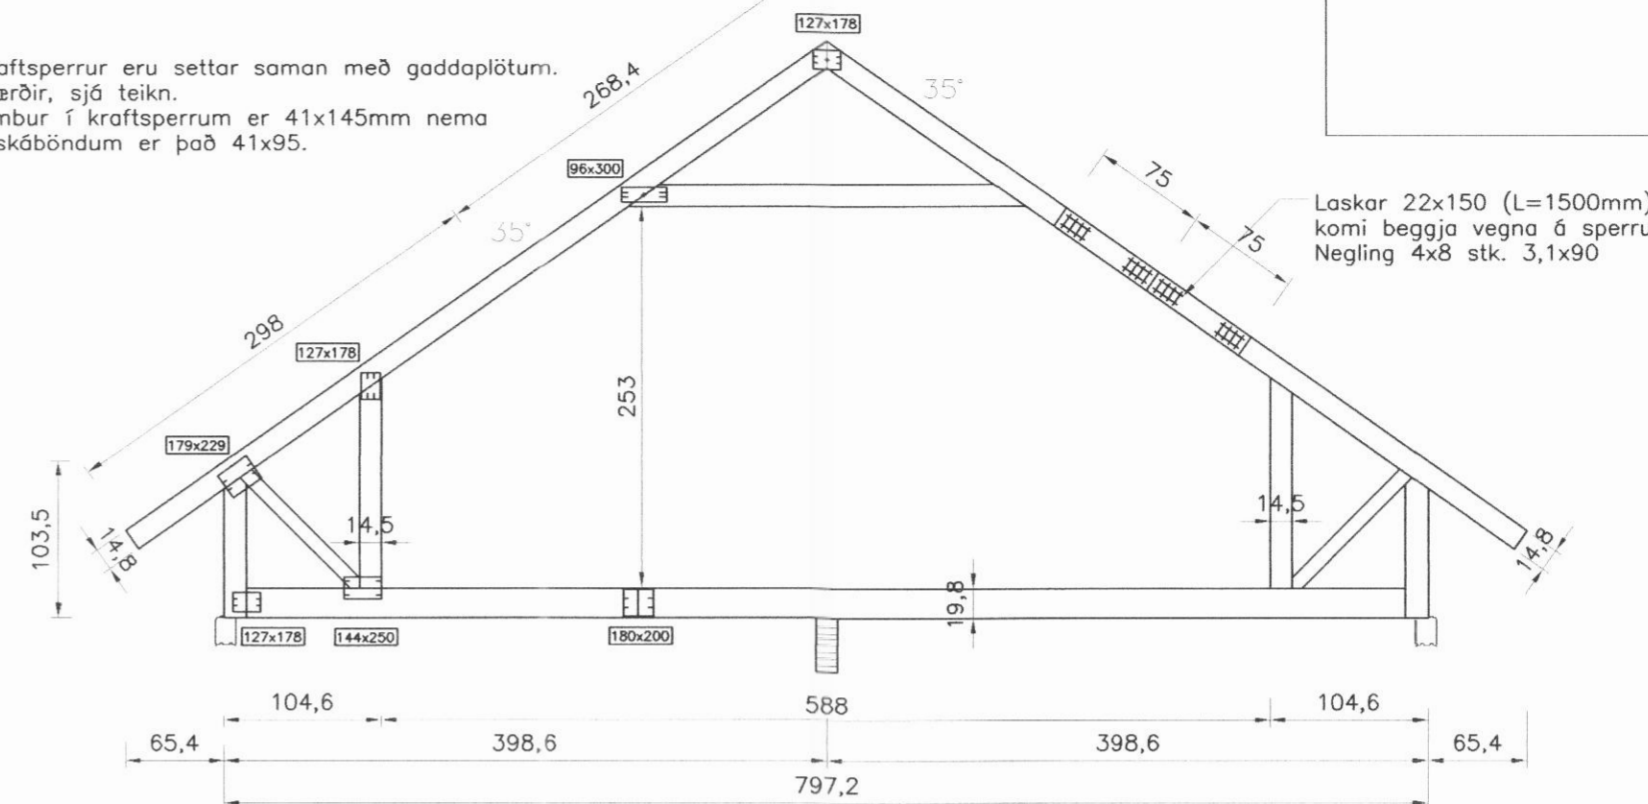

Kraftsperra nr. 1.

Laskar 22x150 (L=1800)
komi beggja vegna á sperru.
Negling 4x12 stk. 3,1x90

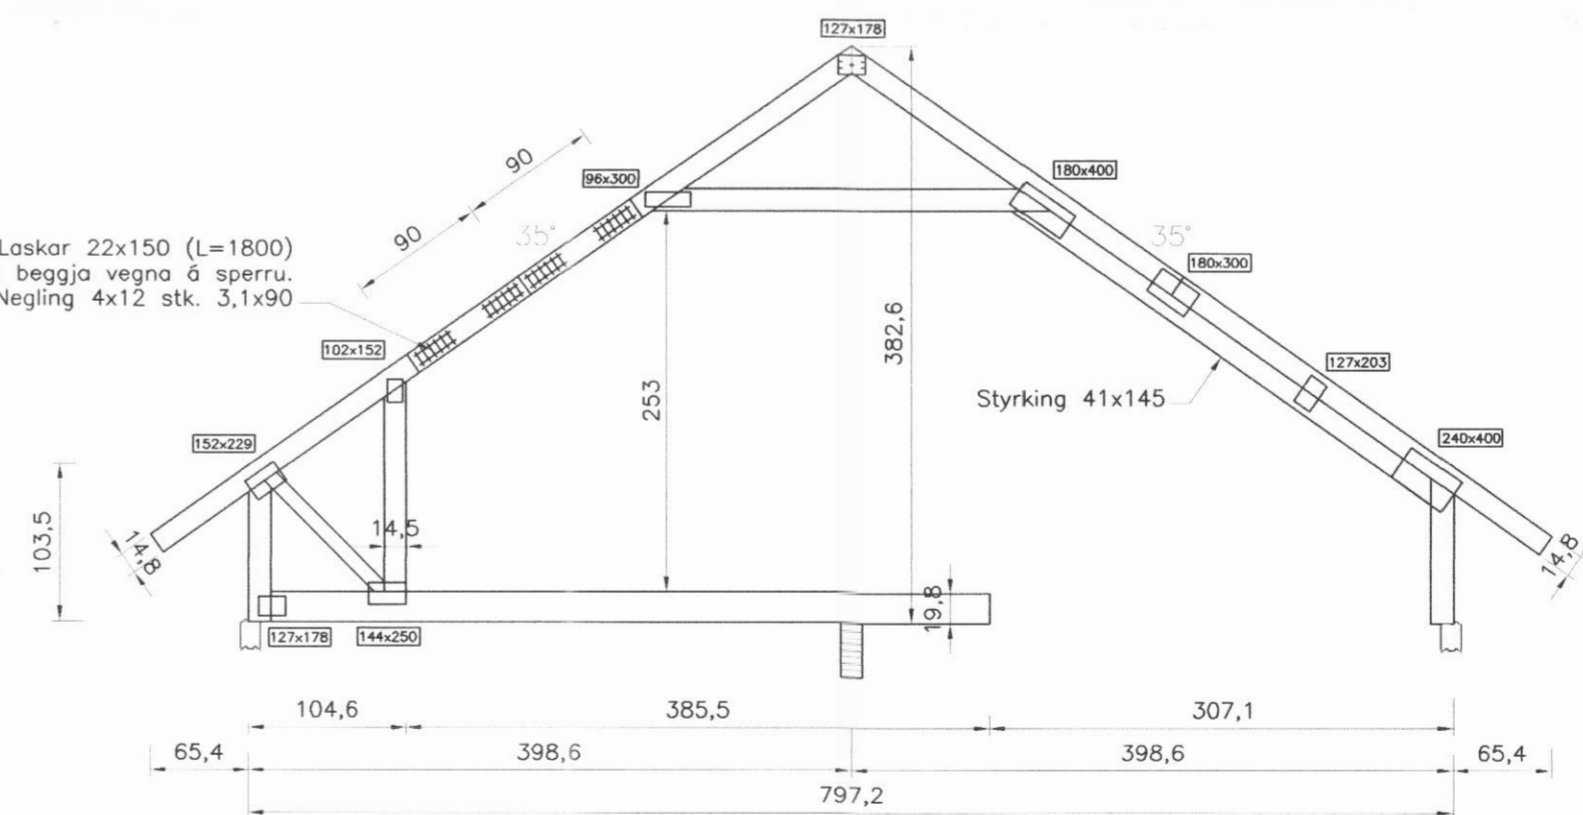

Kraftsperra nr. 2.

Gert samkv. verkfræðiteikningum frá framleiðanda - Finnlaumelli

H.S.Á. TEIKNISTOFA

HARALDUR ÁRNASON - KT: 120149-2539 / HARA ehf. KT: 531101-2860
FURUVÖLLUM 13 - 600 AKUREYRI
SÍMI: 462-5777, 861-6616
FAX: 461-1852
e-mail: hara@hara.is

VERKHEITI					
Laugahlíð - lóð C, Dalvíkurbyggð.					
HEITI TEIKNINGAR					VERK NR
Kraftsperrur, sneiðing B og C.					03-325
					TEIKNING NR
					1704
HANNAÐ	HÁ	TEIKNAD	HÁ	YFIRFARID	DAGS
BREYTT	1		2		17.11.2003
				KVARDI	1:50
					5