




15/1/05
 Samþ. E. Á. Dalvíkurbyggð

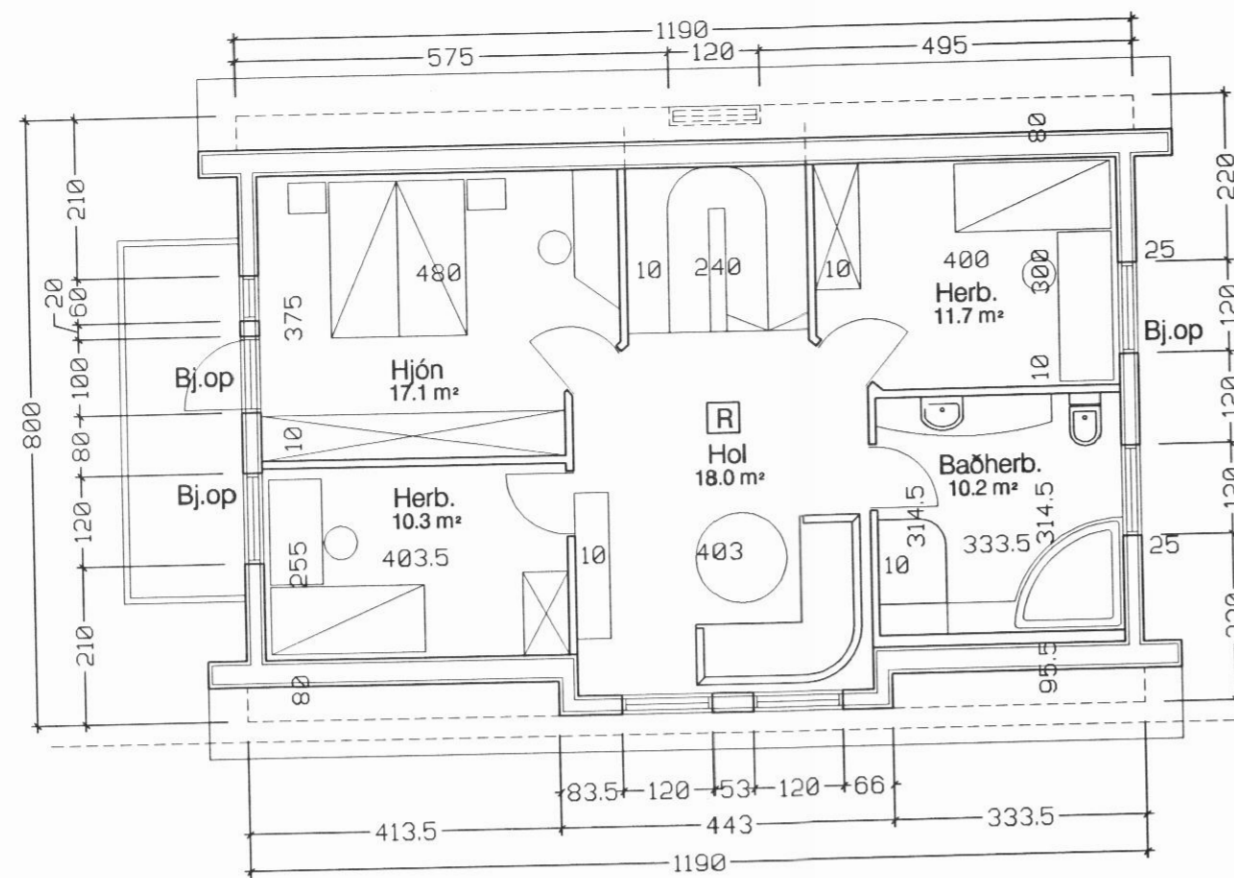

Grunnmynd jarðhæð mkv. 1:100

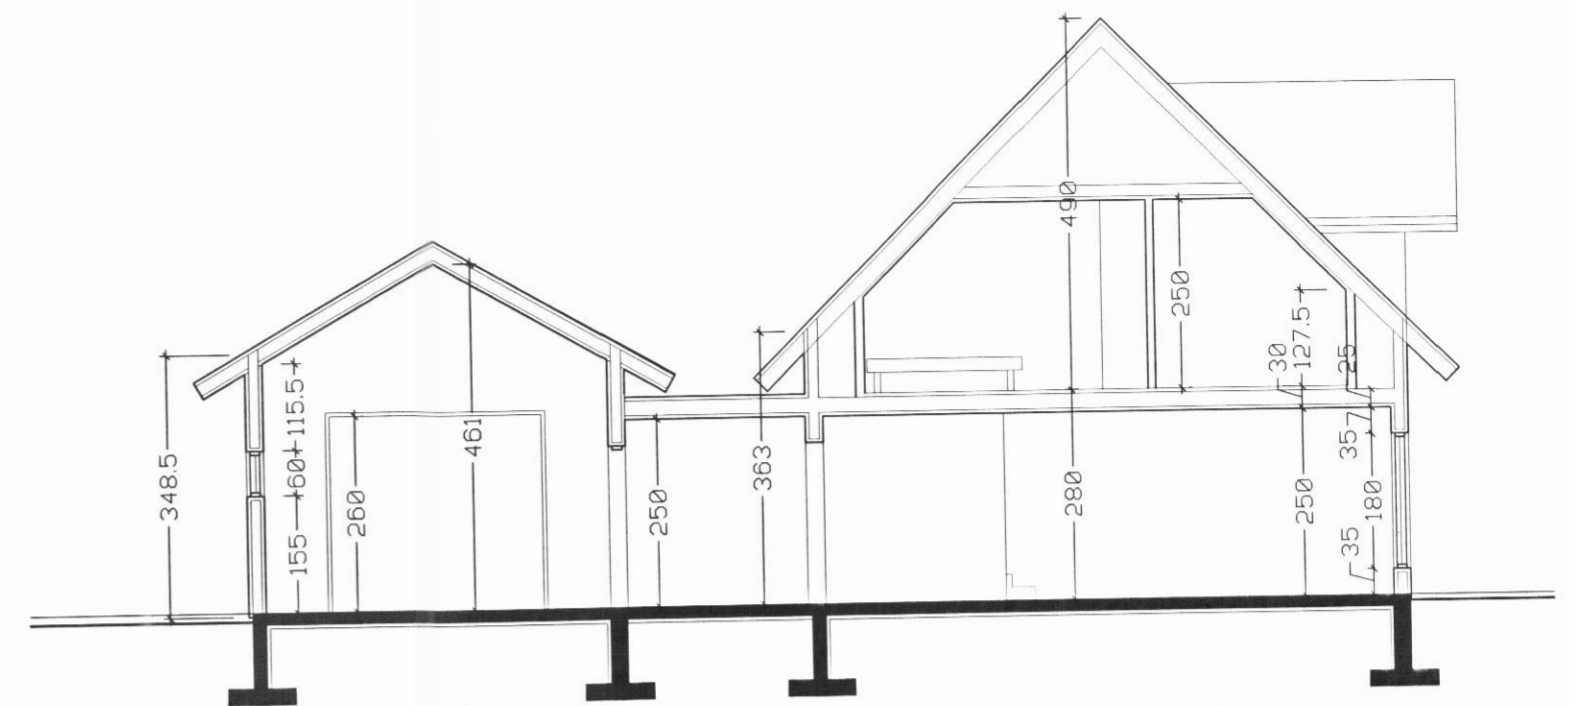

Sníð A-A

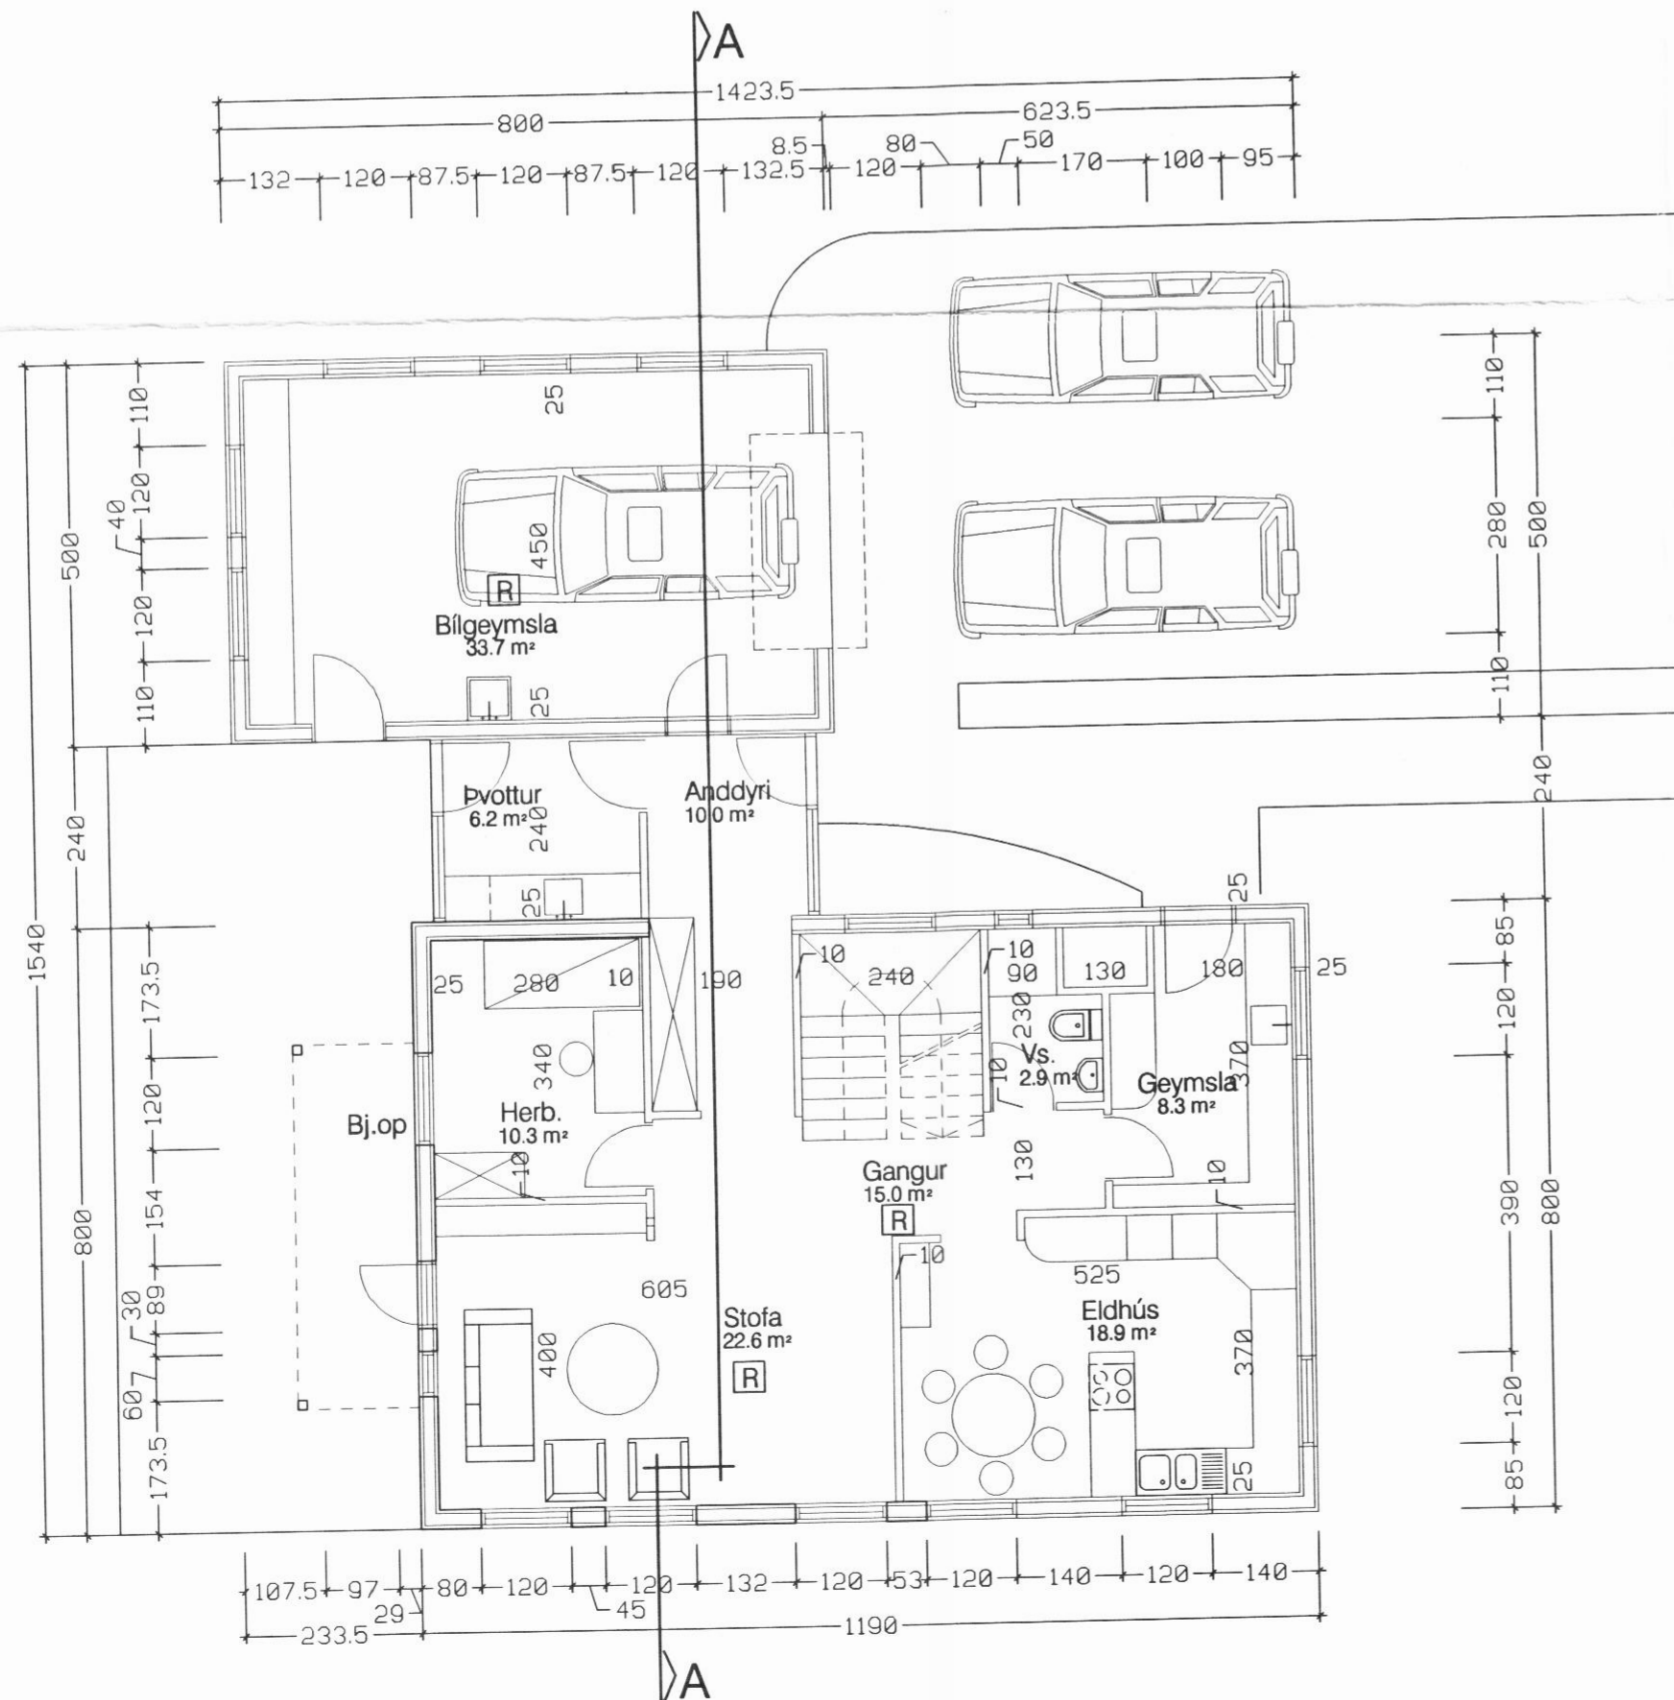

Grunnmynd jarðhæð mkv. 1:100

Húslýsing

Gólf eru steinsteypt. Þak yfir anddyri og þvottahúsi er flatt timburþak og klætt með þakdúk. Þak og úveggir á íbúðarhúsi ásamt útveggjum í bilgeymslu eru úr timbri og klæddir að utan með timburpanel og að innan með plötum í flokki 1.

Allir útveggir er einangraðir með 150 mm steinull. Gólfplata og sökklar einangraðir með 50 mm plasteinangrun. Þak íbúðarhúss og bilgeymslu er einangrað með 200 mm þakull. U gildi útveggja er 0.4 og þaks er 0.2.

Bilgeymsla aðskilin frá íbúðarhúsi með EI90 vegg. Klæðningar á öllum innveggjum og lofti í bilgeymslu eru í flokki 1. Reyksgynjarar eru staðsettir í stofu og svefnherbergisgangi.

Stærðir

Stærð lóðar er xx m²

Nýtingarhlutfall xxx

Flatarmál neðri hæðar íbúðarhúss er	108.1 m ²
Flatarmál efri hæðar íbúðarhúss er	95.2 m ²
Flatarmál bilgeymslu er	39.4 m ²
Heildarflatarmál íbúðarhúss og bilgeymslu er	242.7 m ²

ÍBÚÐARHÚS SÓLVEIGAR OG FRÍÐRIKS SVARFADARDAL

verk: teiknað ÁH kvarði: 1:100

efni: GRUNNMYND OG SNID. blað: 101

dags: 15.09.2002 a: b: c: zz

form ARNARSON AGÚST HAFSTEINSSON húsgagna- og innanhússarkitekt FHL arkitekt FAL

ARKITEKTAR HÖNNUDIR KAUPANGI v/MYRARVEG 600 AKUREYRI SÍMI 462 6099