


25/12007

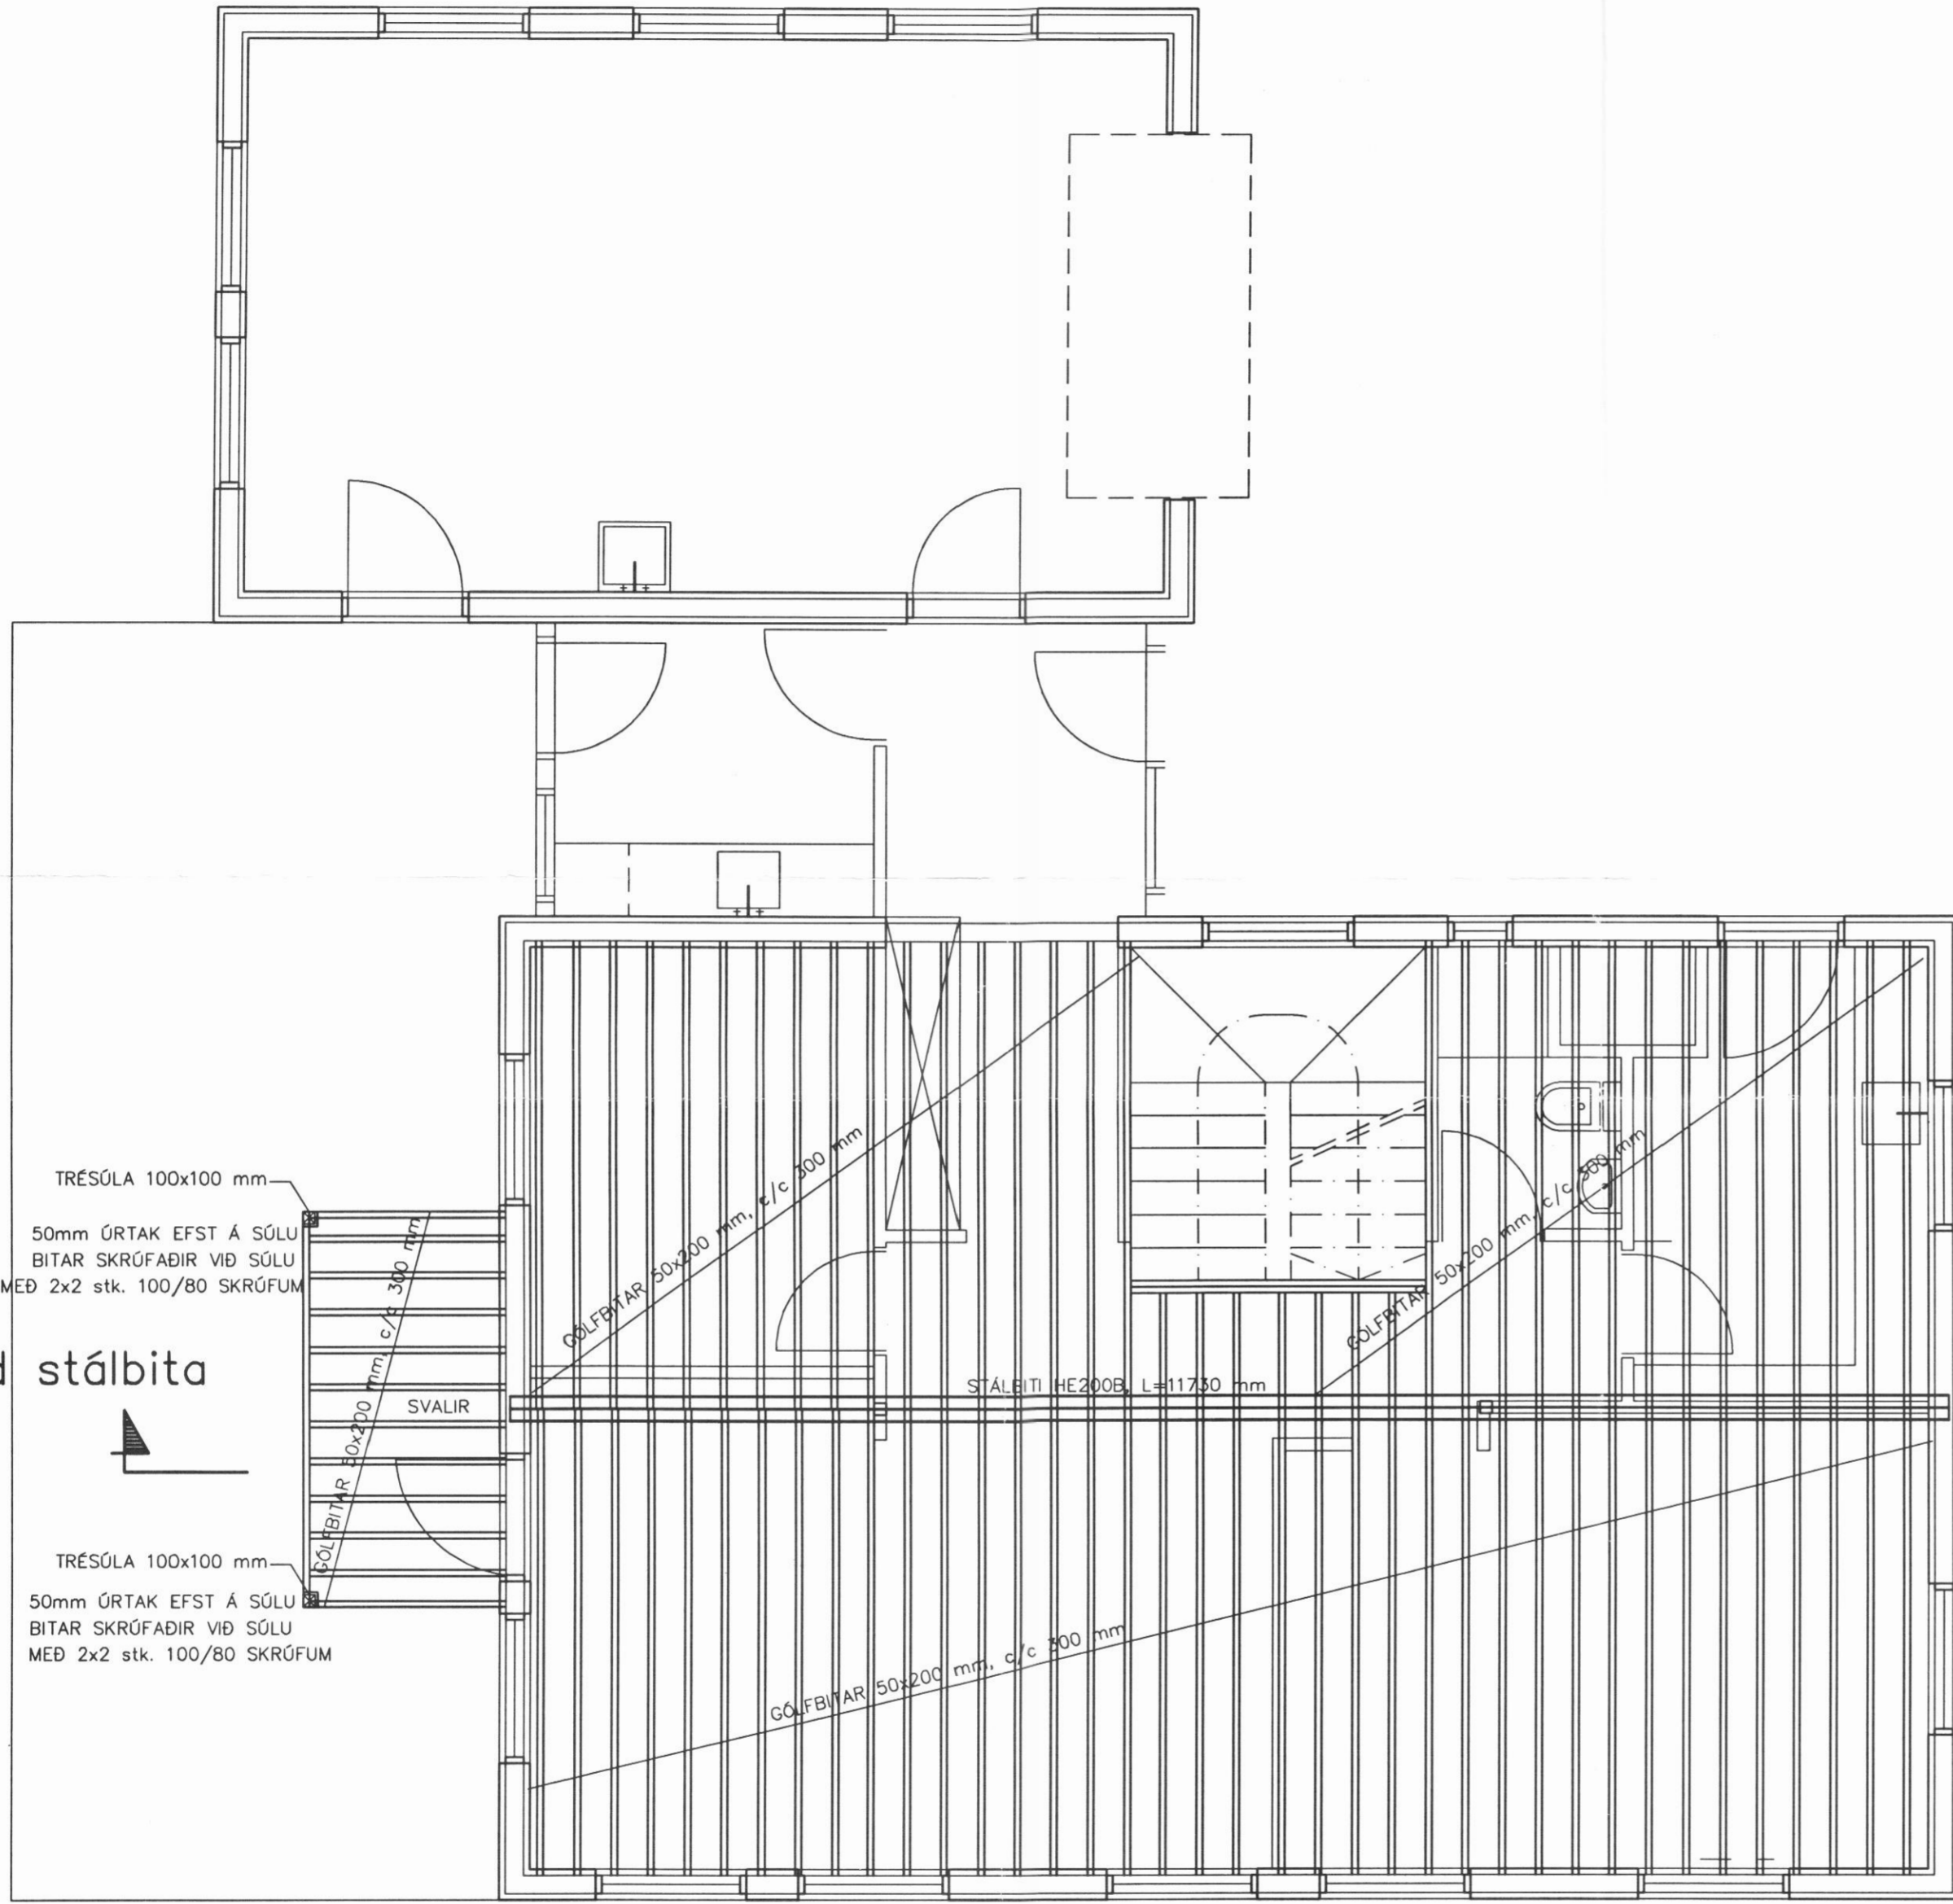

Ásýnd stálbita

Ásýnd stálbita

SKÝRINGAR:

SJÁ ALMENNAR SKÝRINGAR Á TEIKNINGU NR. 700
SJÁ STÁLBITA Á TEIKNINGU NR. 708

ÁRNI GUNNAR KRISTJÁNSSON FTFÍ
HELGAMAGRASTRÆTI 22 600 AKUREYRI S: 462 2022

VERKHEITI				
JÖRFATÚN SVARFAÐARDAL				
HEITI TEIKNINGAR			VERK NR. A02-010	
GRUNNMYND GÓLFBITA			TEIKNING NR. 706	
HANNAÐ	ÁGK	TEIKNAD	ÁGK	YFIRFARIÐ
BREYTT		1	2	3
			11.05.2003	1:50
			4	4