


25/6 '2003

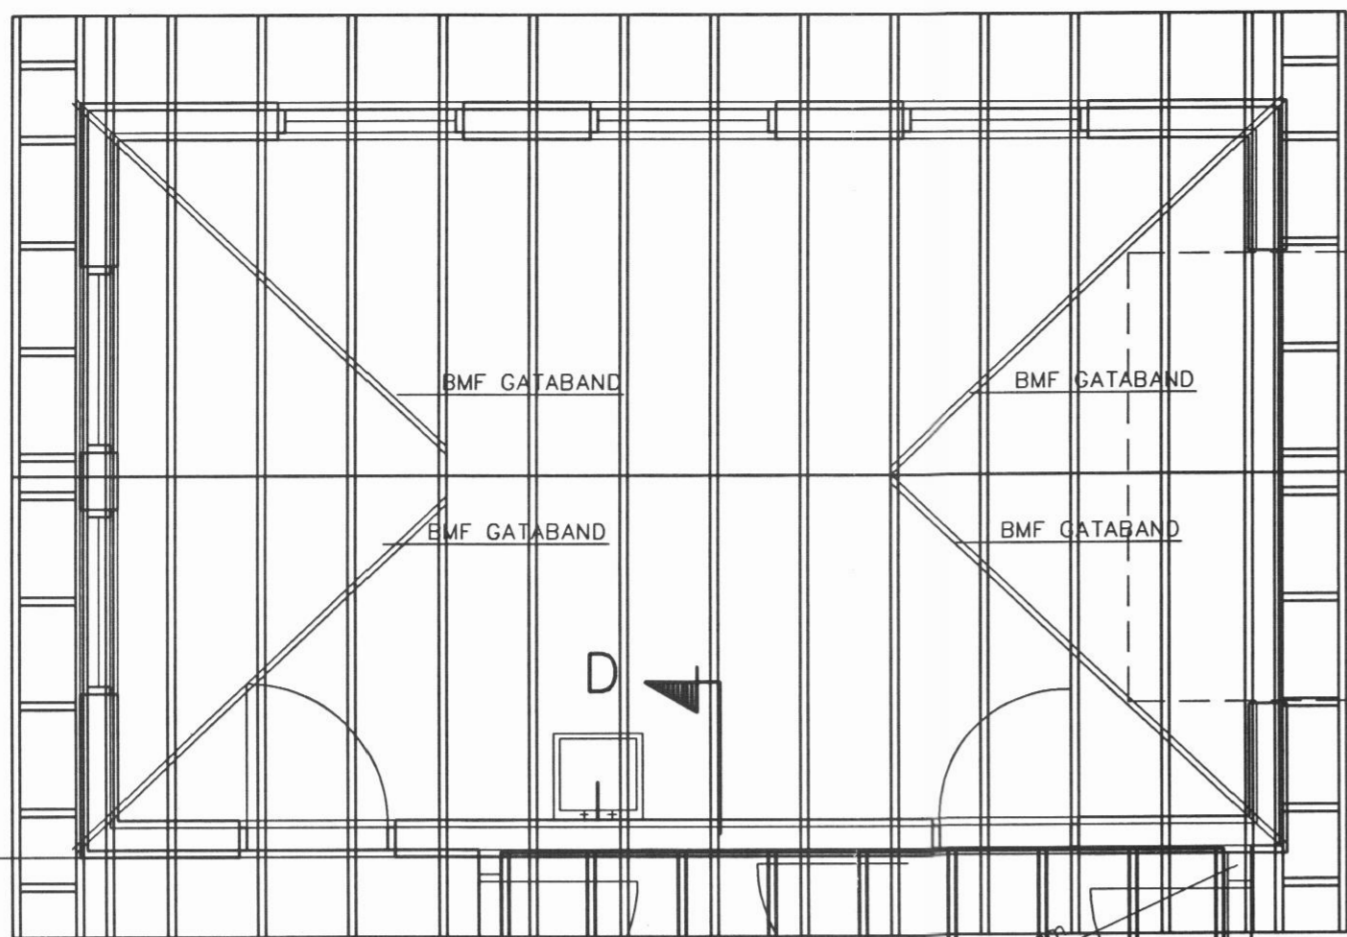


C

SPERRUR 50x225 mm, c/c 600 mm



SPERRUR 50x225 mm, c/c 600 mm

C

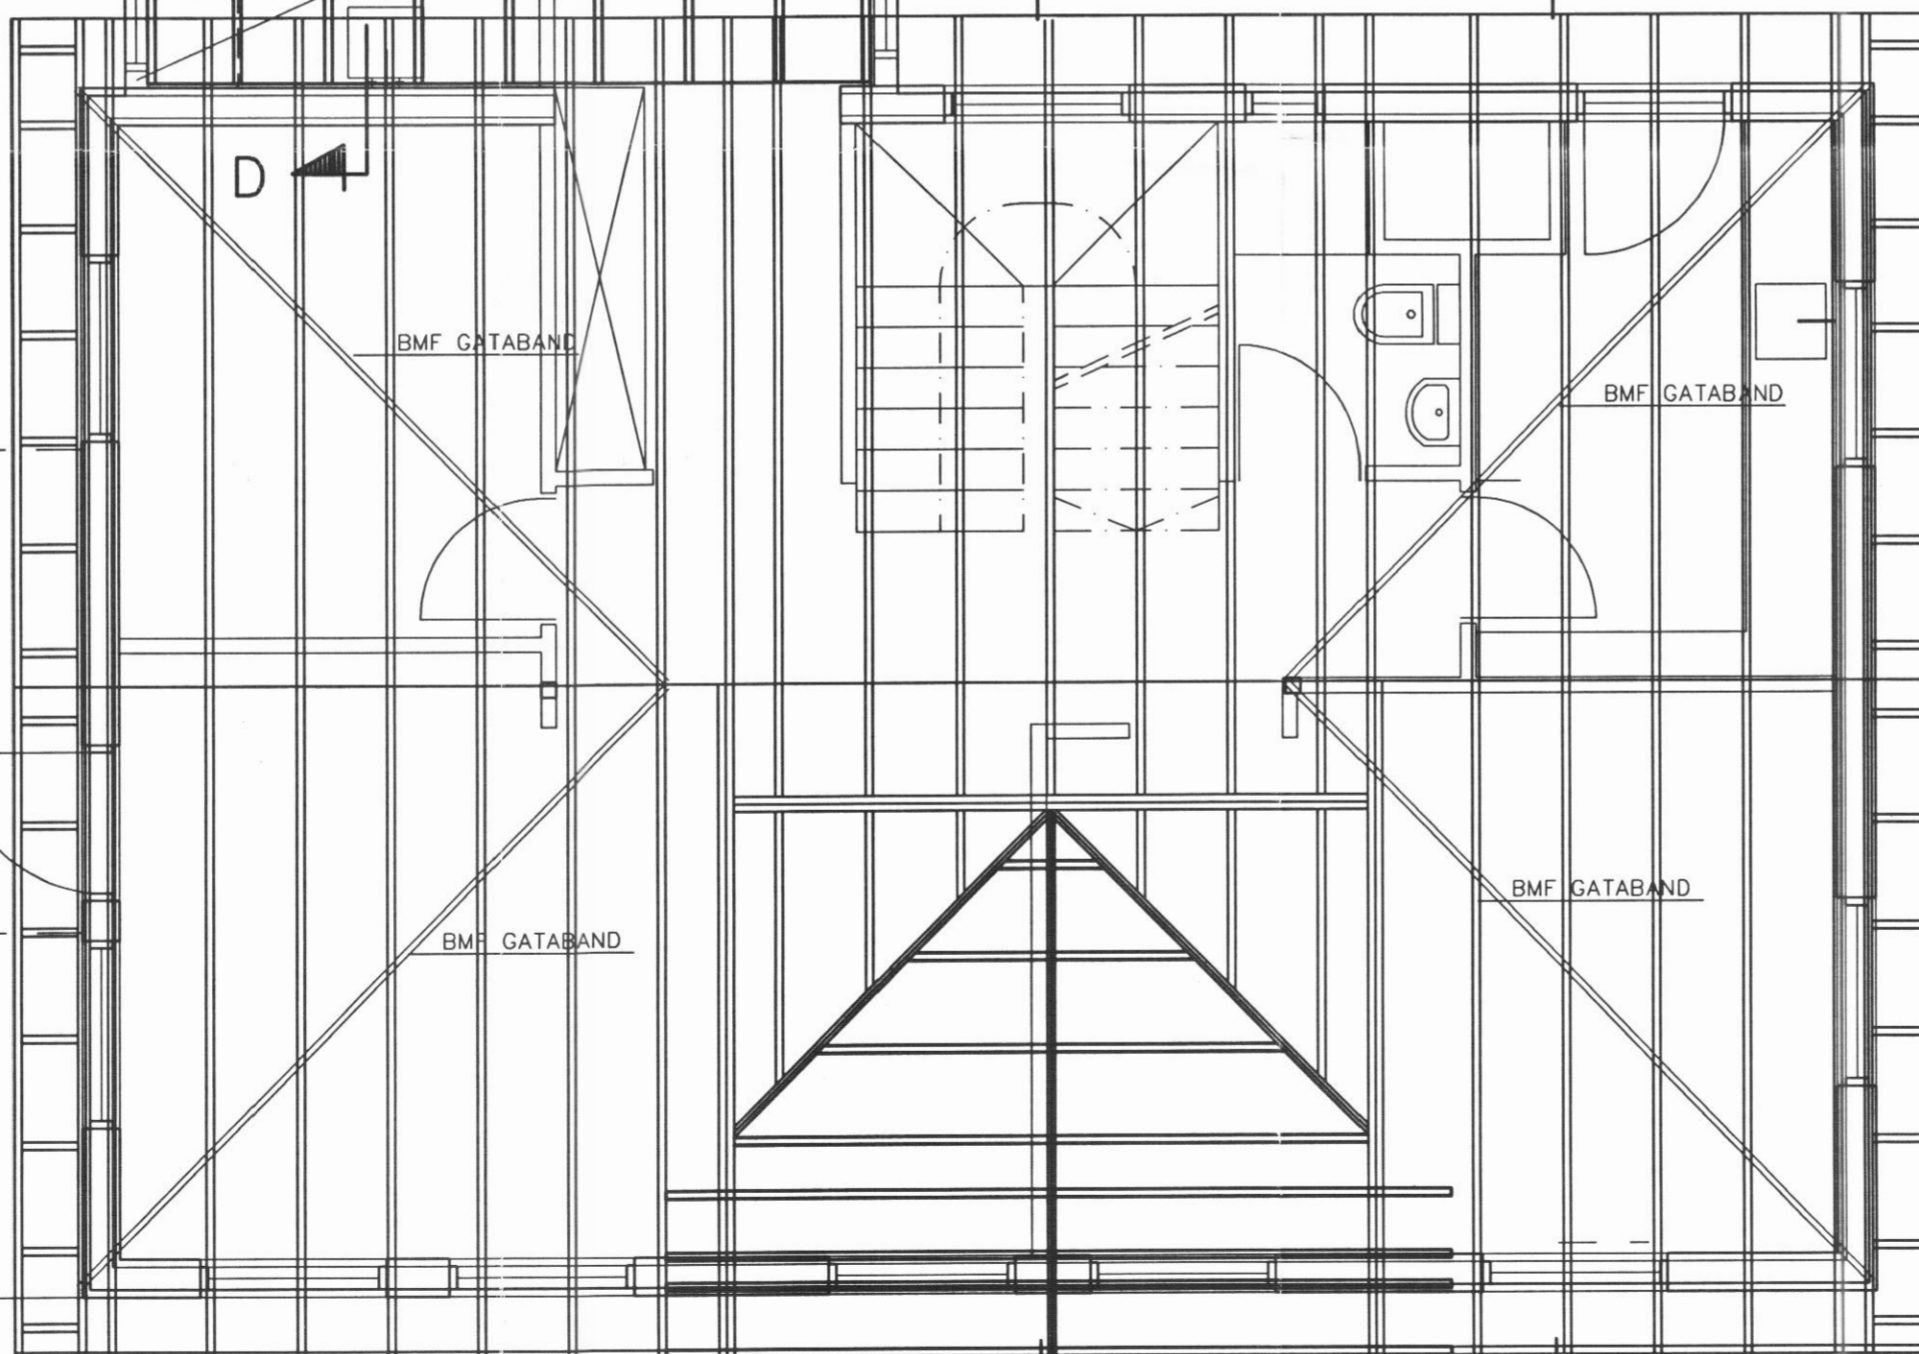

SPERRUR 50x225 mm, c/c 600 mm

B

A

Ásýnd stálbita

Ásýnd stálbita

SKÝRINGAR:

SJÁ ALMENNAR SKÝRINGAR Á TEIKNINGU NR. 700

SJÁ STÁLBITA Á TEIKNINGU NR. 708

BMF GATABAND

GATABAND ER BMF 40x2,0 mm.

ÞAÐ SKAL NEGLT Í HVERJA SPERRU MEÐ 2 stk. 40/40 KAMBSAUM.

GATABAND SKAL GANGA 30 sm NIÐUR Á VEGGJAGRIND OG SPERRU

OG NEGLAST FAST MEÐ 6 stk. 40/40 KAMBSAUM.

ÞAR SEM GATABAND BEYGIST YFIR TIMBUR SKAL AFRÓNA TIMBUR UNDIR GATABANDI.

ÁRNI GUNNAR KRISTJÁNSSON FTFÍ
 HELGAMAGRASTRÆTI 22 600 AKUREYRI S: 462 2022

VERKHEITI					JÖRFATÚN SVARFAÐARDAL			
HEITI TEIKNINGAR					GRUNNMYND þAKVIÐA			
					VERK NR. A02-010			
					TEIKNING NR. 707			
HANNAD	ÁGK	TEIKNAD	ÁGK	YFIRFARID	DAGS	KVARDI		
BREYTT			1		2	3	1:50	
					08.05.2003			