


Almennar skýringar, sjá teikningu nr. 2.07




Teikn. 2.01

1. □ Vinklar 90x60x2,5x60 (BMF 6090) við hverja stoð M10-160 múrbolti gegnum fótrem og negling 5 stk. 40/50 Ks í stoð.
2. □ Veggrem 45/145 negld í hverja stoð með 3 stk. 5" galv. Sperrur festar við veggrem með 2 stk. altengi 130 (BMF midi). Negling 2x4 stk. 40/50 Ks í hvort tengi.
3. □ Mænisbiti 2x45x220 mm negld saman með 3" galv. c/c 300 mm. Sperrur festar við mænisbita með bjálkaskó 45x167x2 (48x166) Negling 2x6 stk. 40/50 Ks í mænisbita og 2 x 3 stk 40/50 Ks í sperru.
4. □ 2 stk. 105 vinklar með styrkingu. 2 x 2 stk. M10-160 múrboltar gegnum fótrem en 8 stk. 40/50 Ks í stoð.

GRUNNMYND

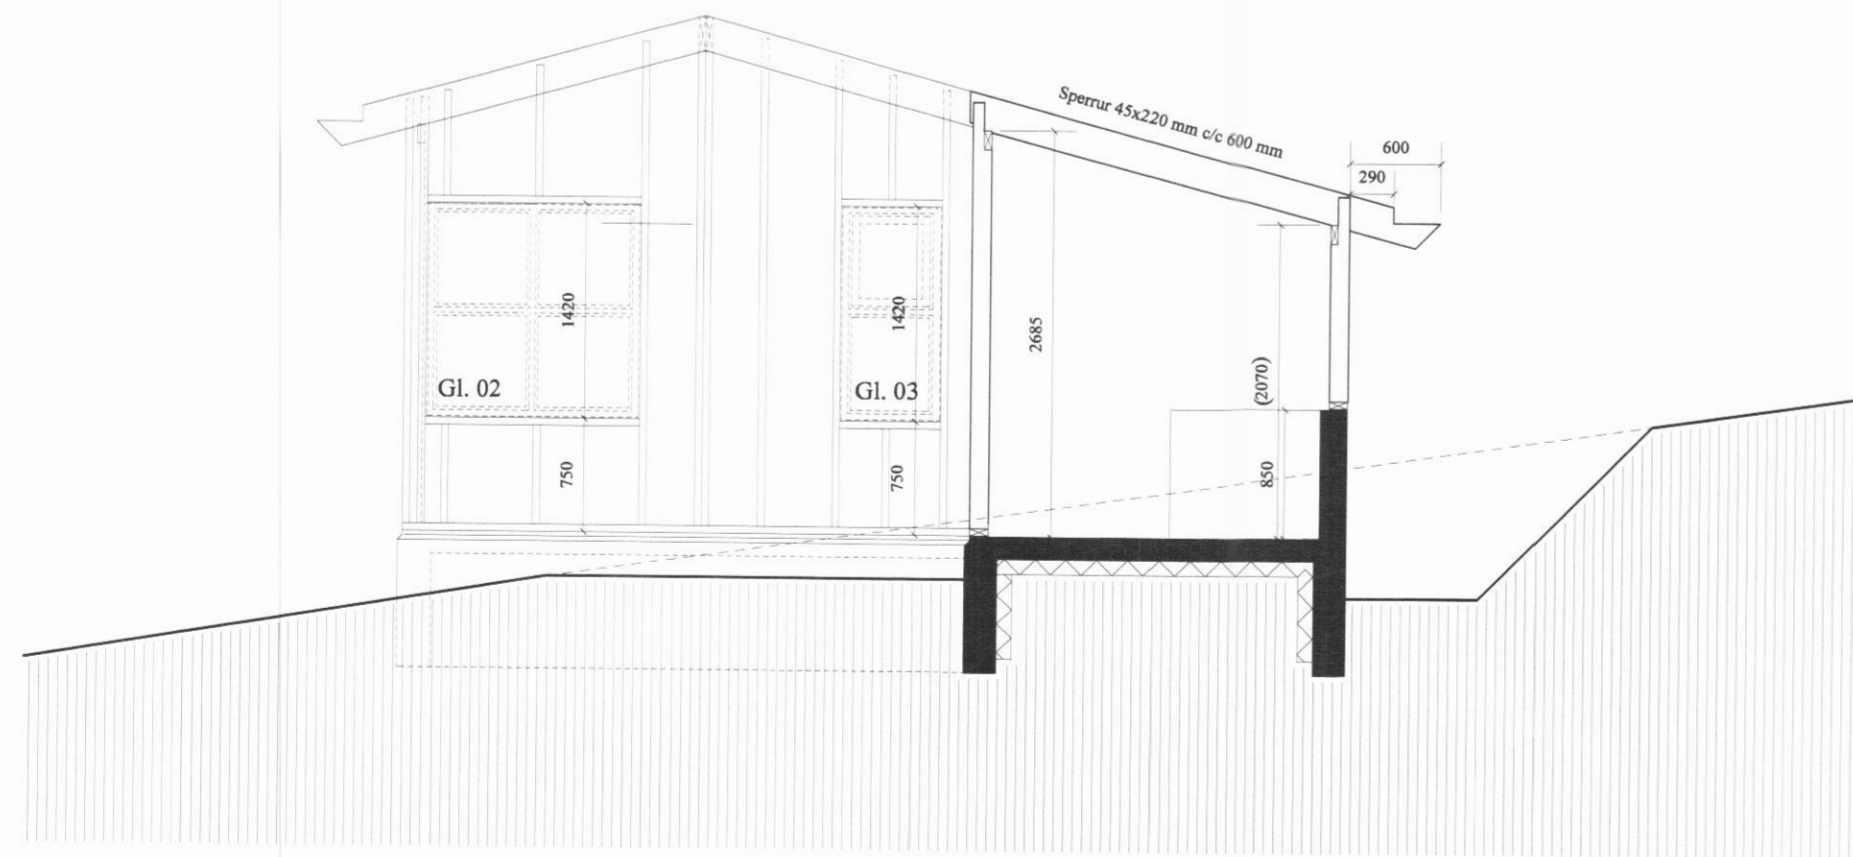

SNEIÐING FF

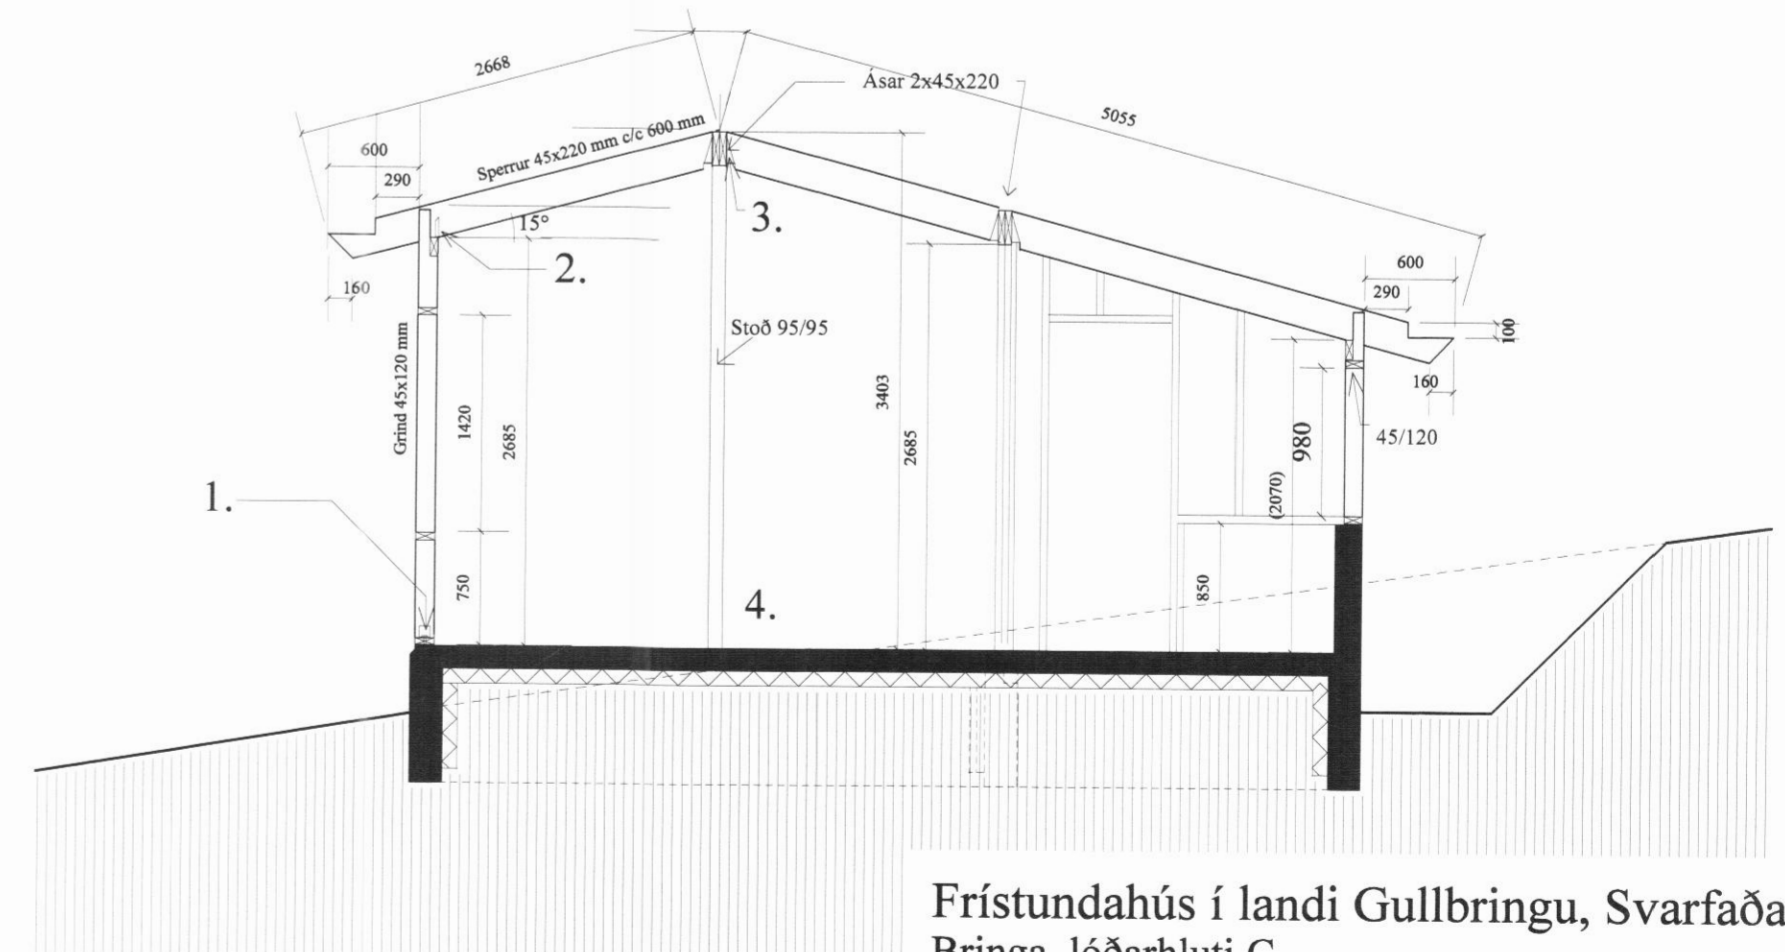

SNEIÐING GG

Frístundahús í landi Gullbringu, Svarfaðardal Bringa, lóðarhluti C

Mkv. 1:50/A2

Veggir, grindur og sperrur

GStÓ ehf
Gunnar St. Ólafsson, verkfr. - Bragagötu 28 / Laugavegi 3,
101 Rvk.
gsto@simnet.is - gsm: +354 893 2680 - vinna: +354 562 8770

ARGOS ehf., Arkitektastofa Grétars og Stefáns
Eyjarslóð 9, 101 Rvík. s. 552 1760 argos@argos.is
10. apríl 2014