


SNEIÐING C-C

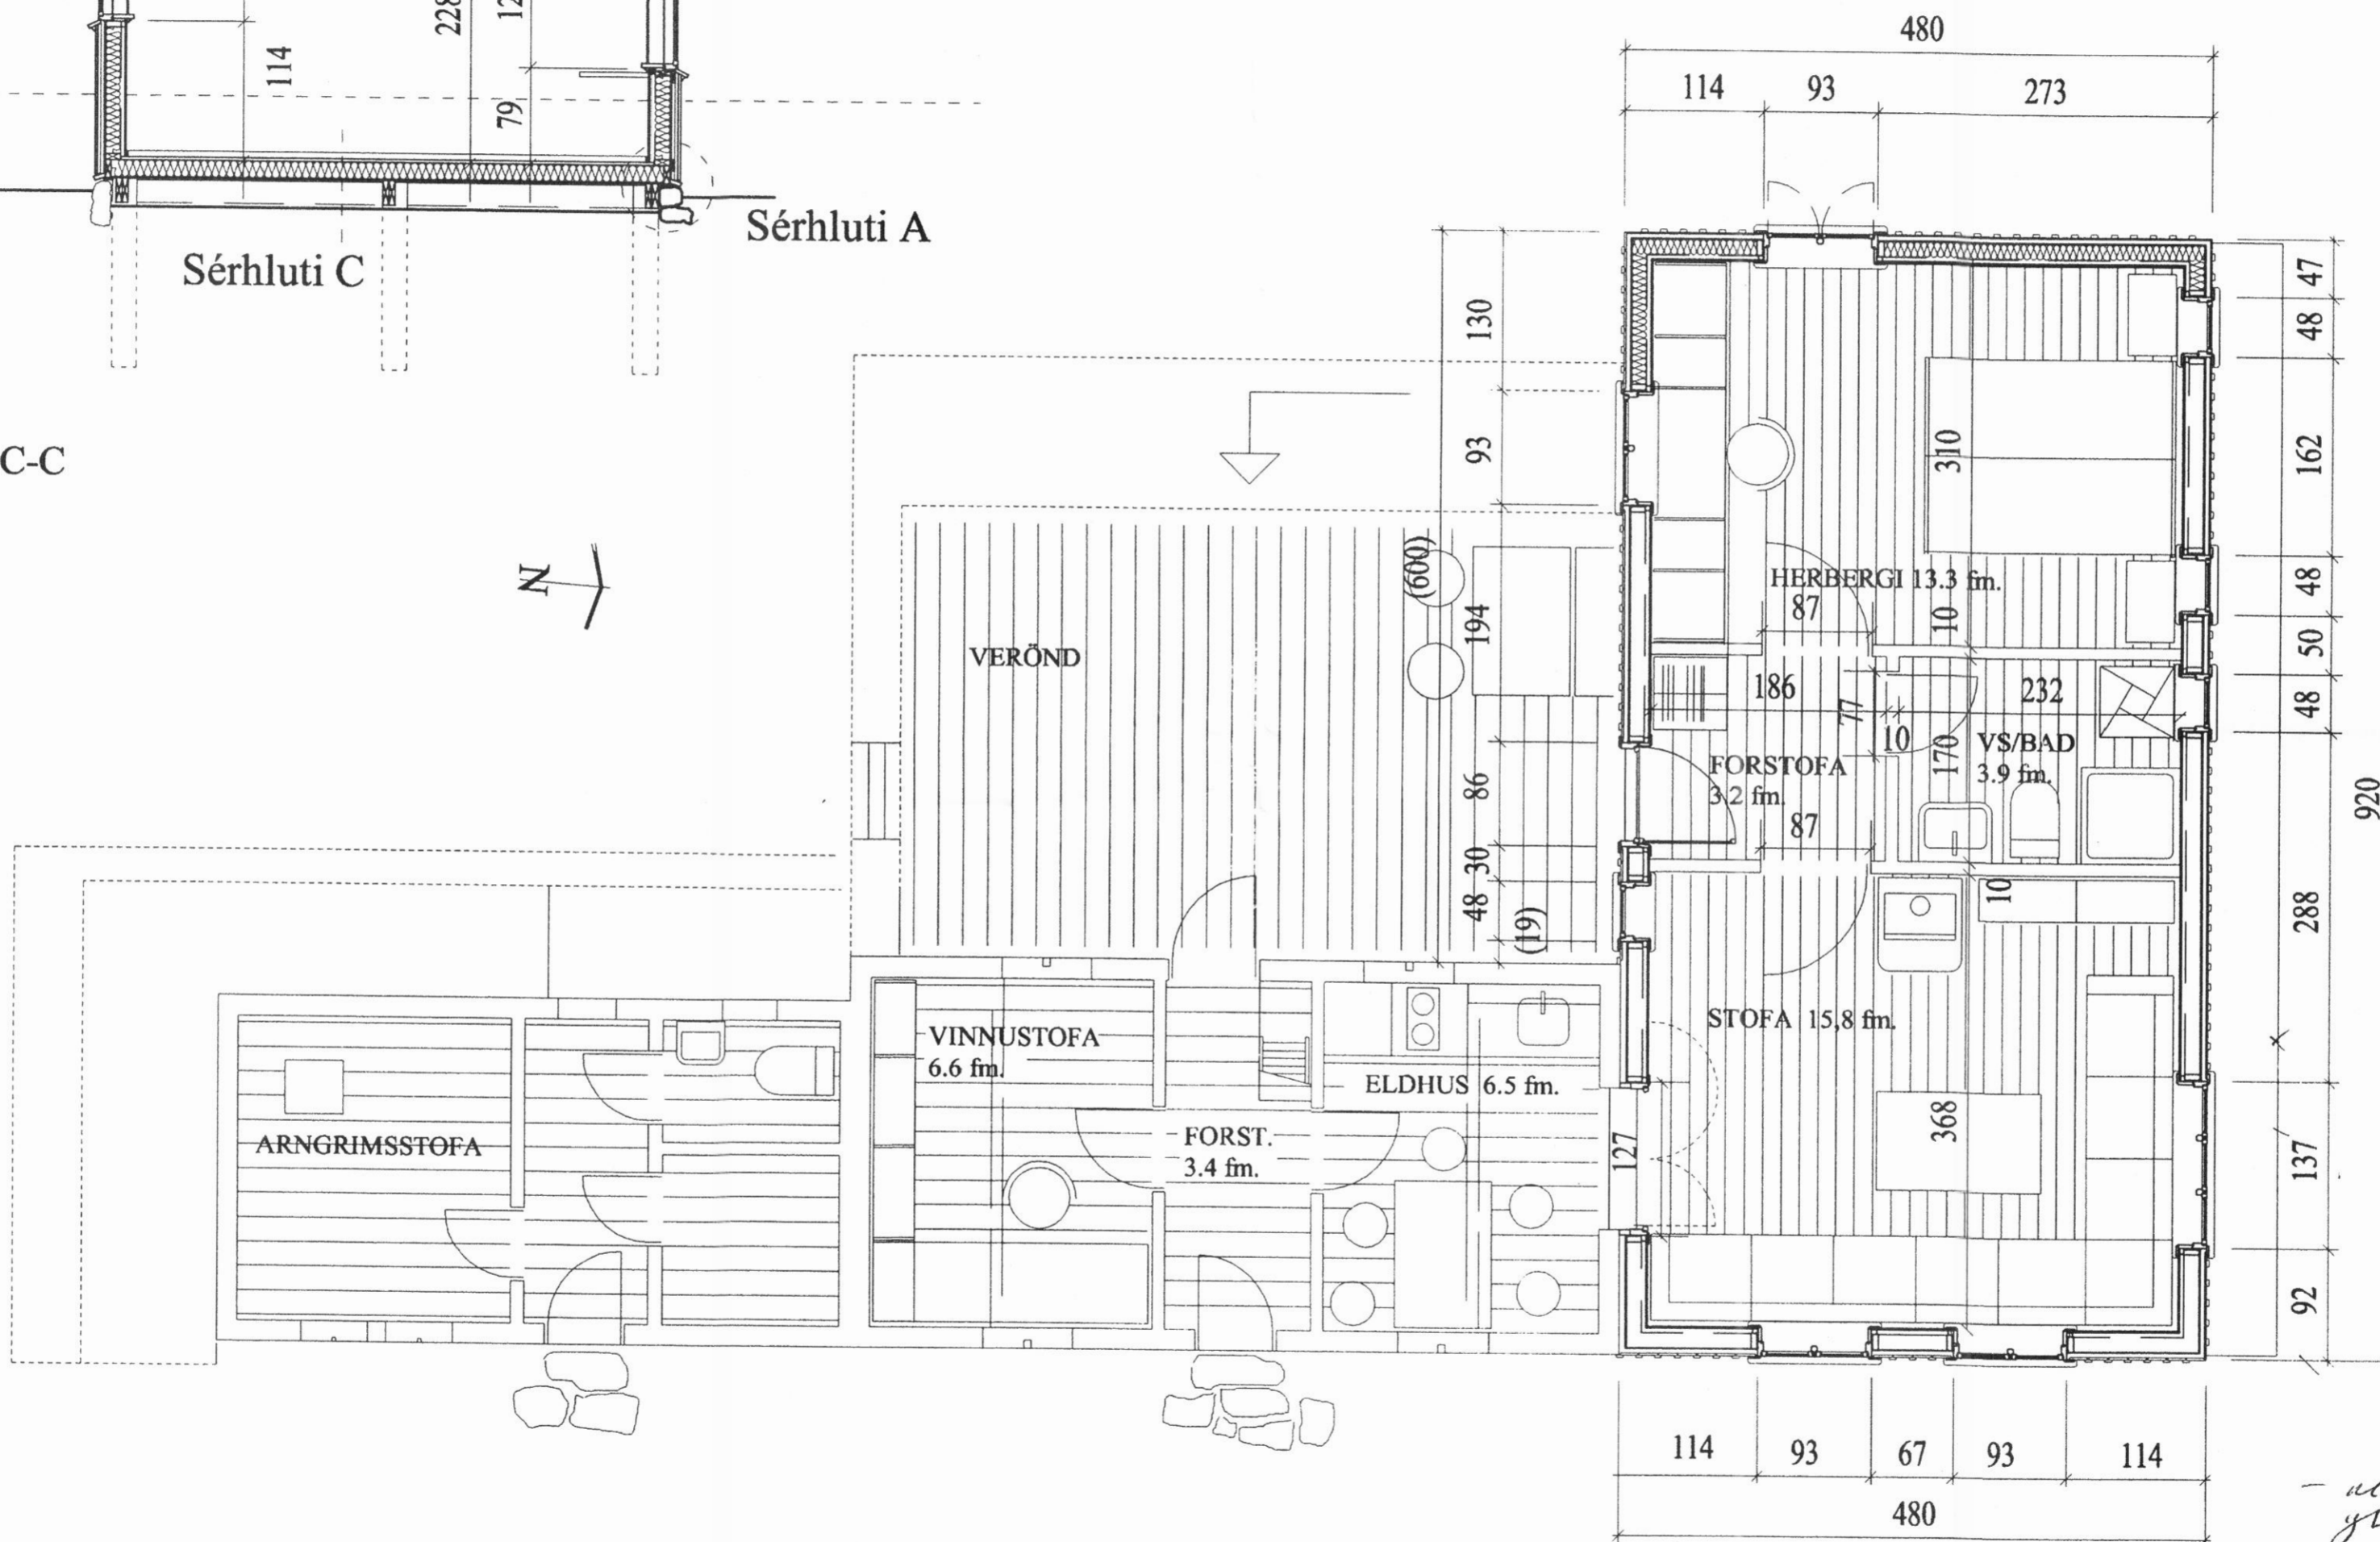

- málsetning unntak við  
 - gífurlegur á milli útlöngun  
 - gífurlegur á milli útlöngun  
 A- dags. 19.07.2001  
 breytt staðsetning glugga á norðurhlíð og sérhluti B við þak

GRUNNMYND

**GULLBRINGA - SVARFAÐARDAL**  
 Grunnmynd og sneiðing 2.01-A  
 Mkv. 1:50 19. júlí 2001  
 Teiknistofan Skólavörðustíg 28 sf., 101 Reykjavík  
 S: 552 1760, fax: 562 1687, netf.: tsk28sf@itn.is