




VESTURHLIÐ

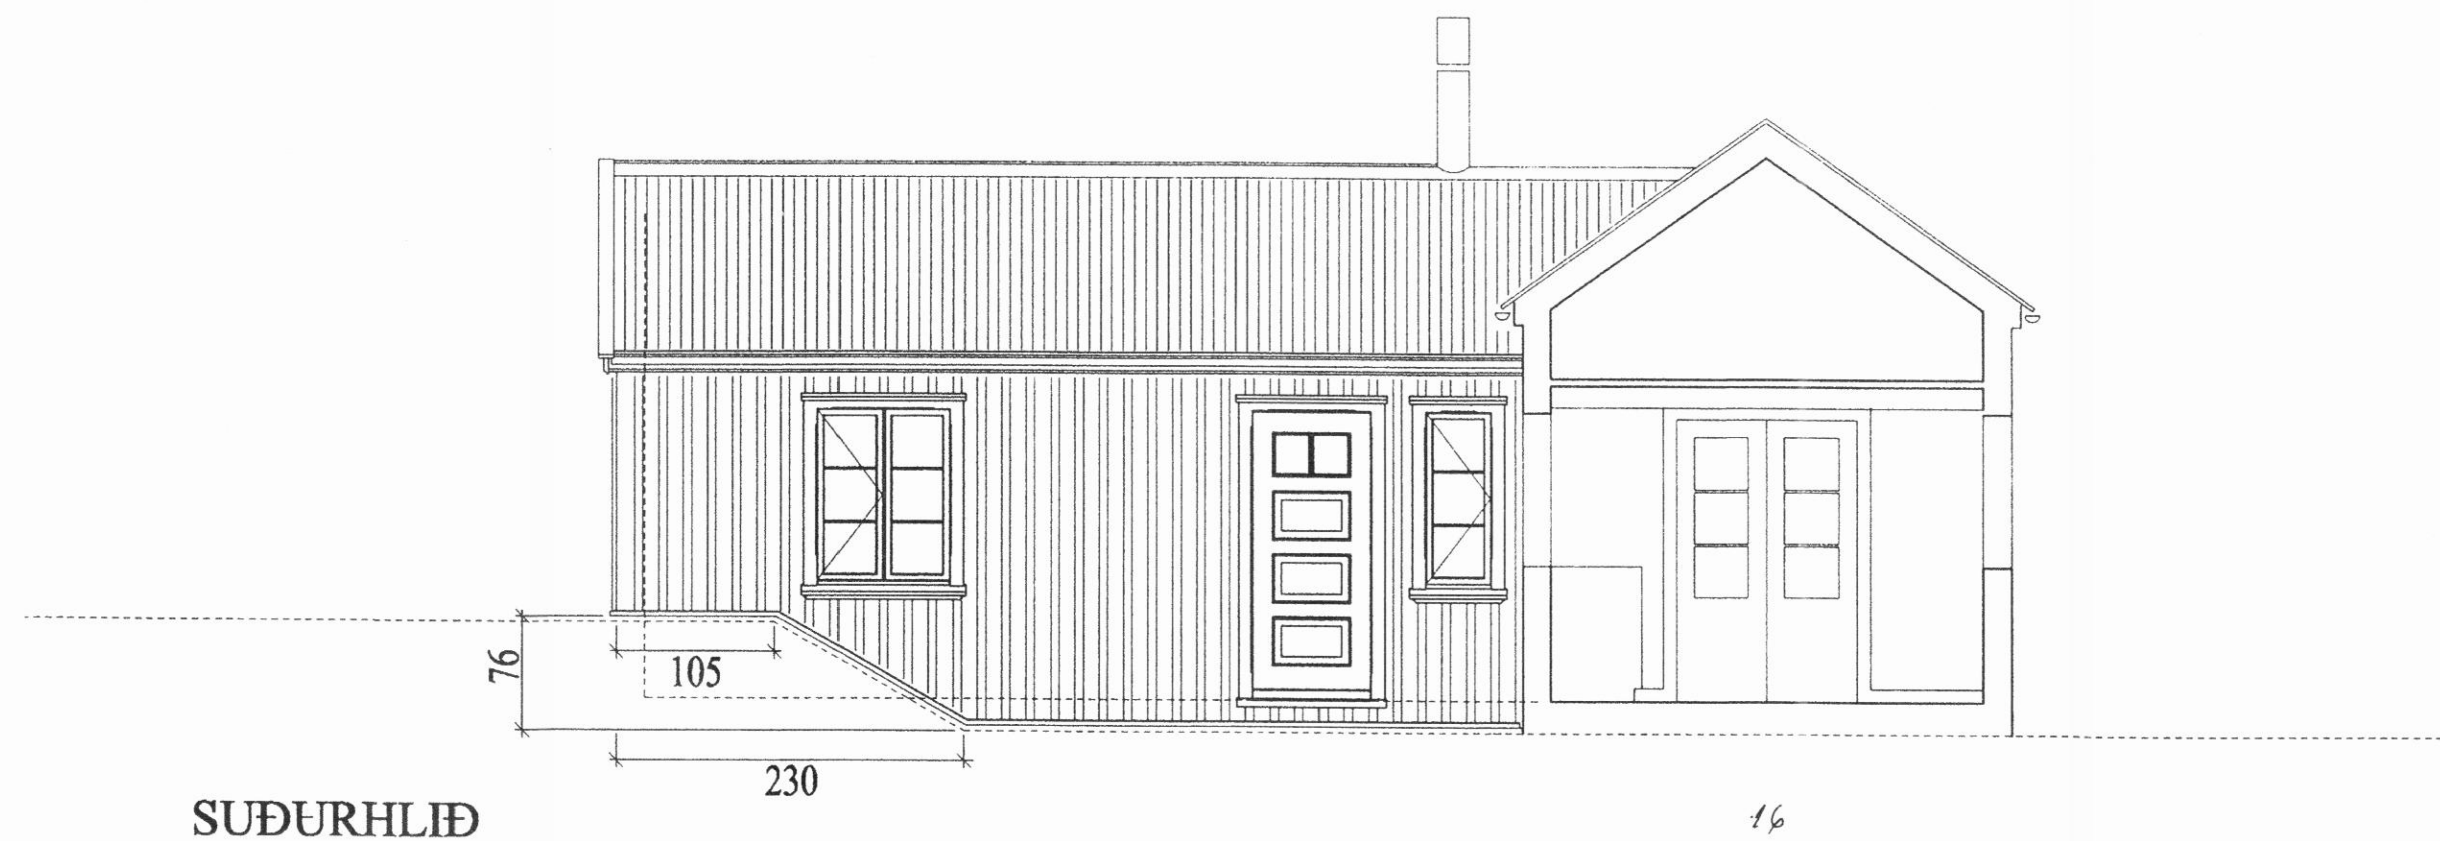

SUÐURHLIÐ

27

A- dags. 19.07.2001
breytt staðsetning glugga á norðurhlíð og sérhluti B við þak

GULLBRINGA - SVARFAÐARDAL

Útlitsmyndir 2.03-A

Mkv. 1:50 19. júlí 2001

Teiknistofan Skólavörðustíg 28 sf., 101 Reykjavík
S: 552 1760, fax: 562 1687, netf.: tsk28sf@itn.is