Byggingafulltrúi
17 ágúst 2011
Dalvíkurbyggðar

Áætlaðar magntölur:

Jarðvegsgröftur 195 m3
Malarfylling 95 m3
Rúmmál steypu 14,5 m3

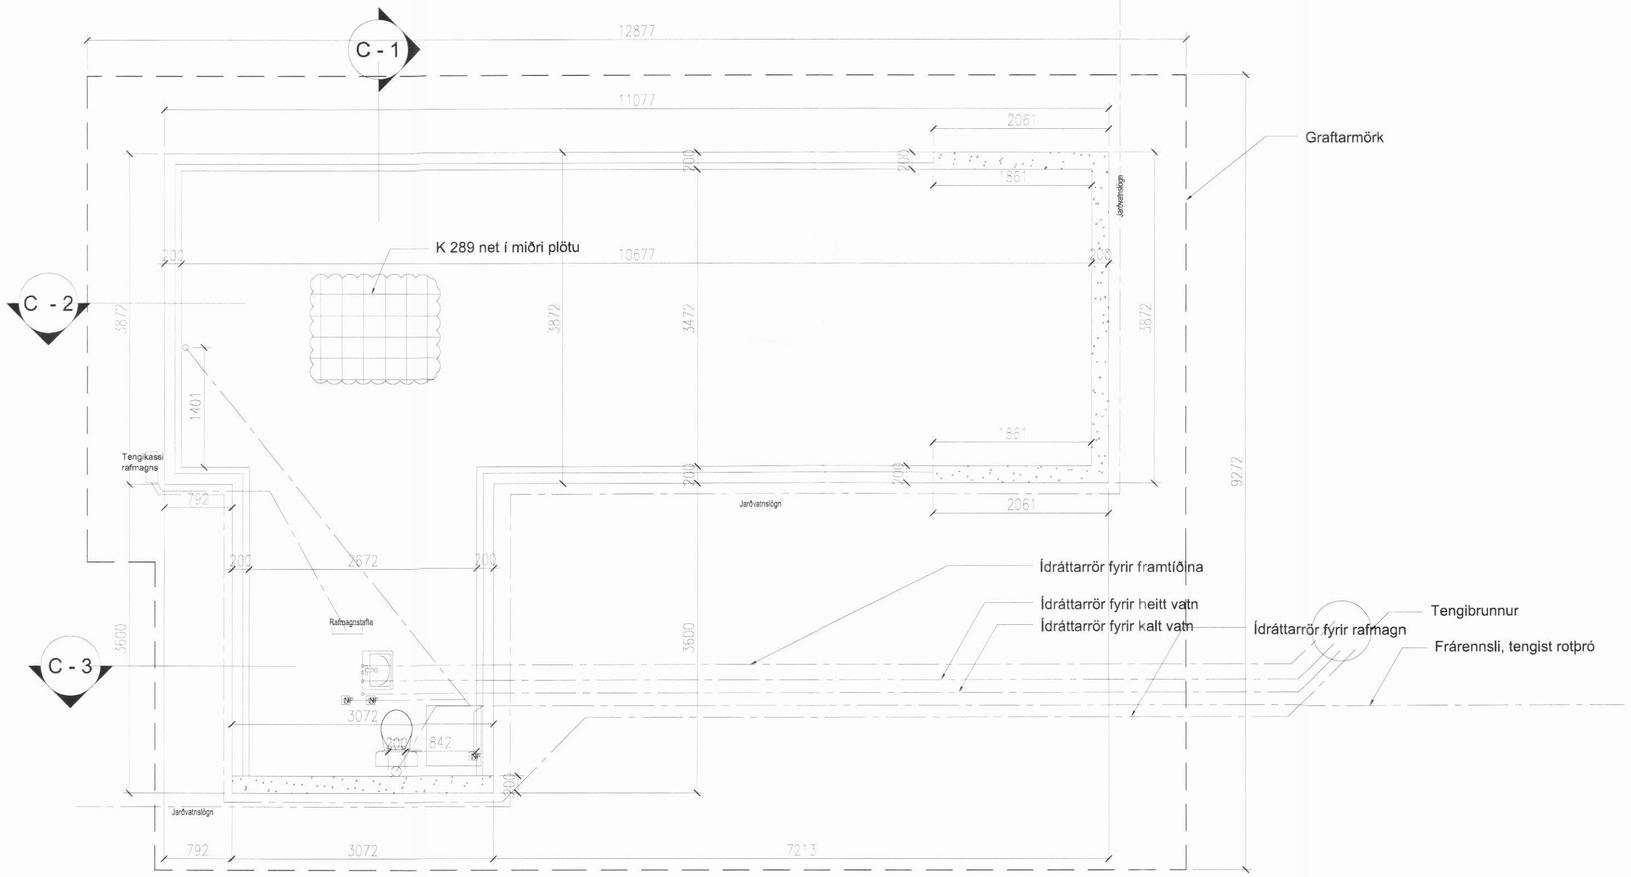

Gunnar St. Ólafsson, ver

Hjörleifur Stefánsson

9