




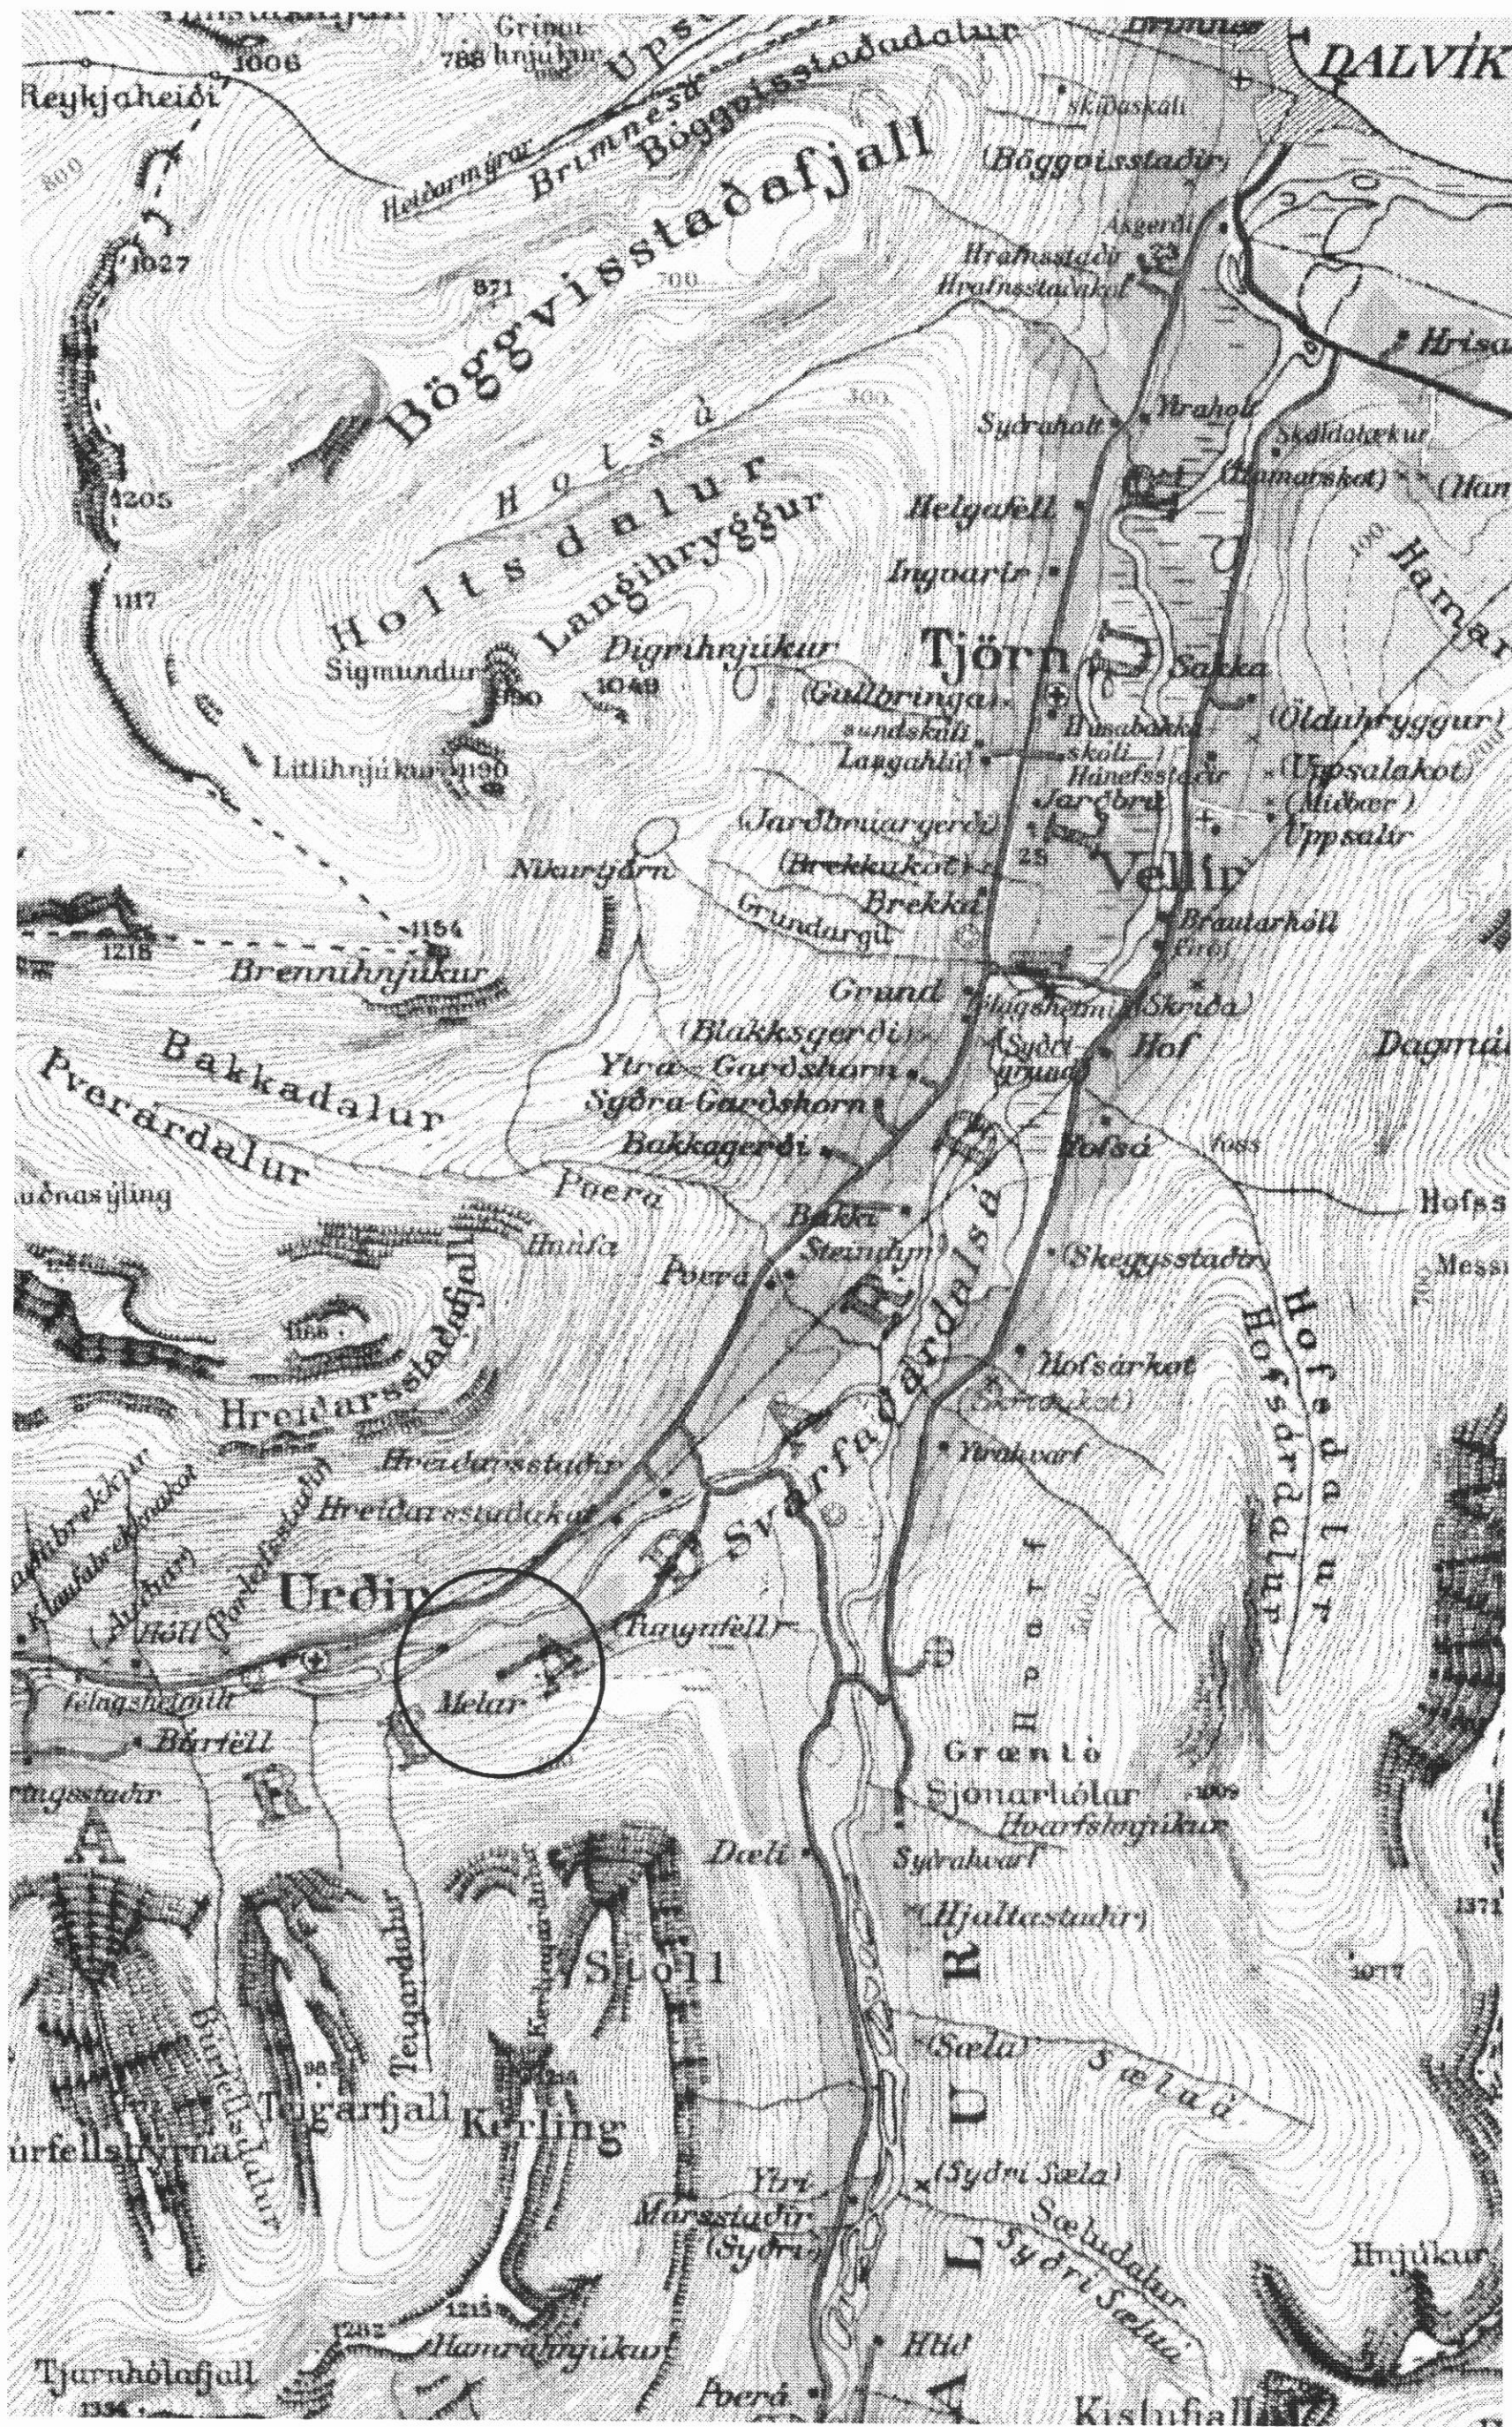

Yfirlitsmynd 1:50000

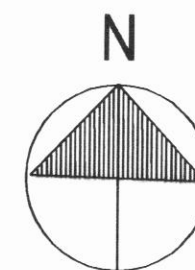

Afstöðumynd 1:1000

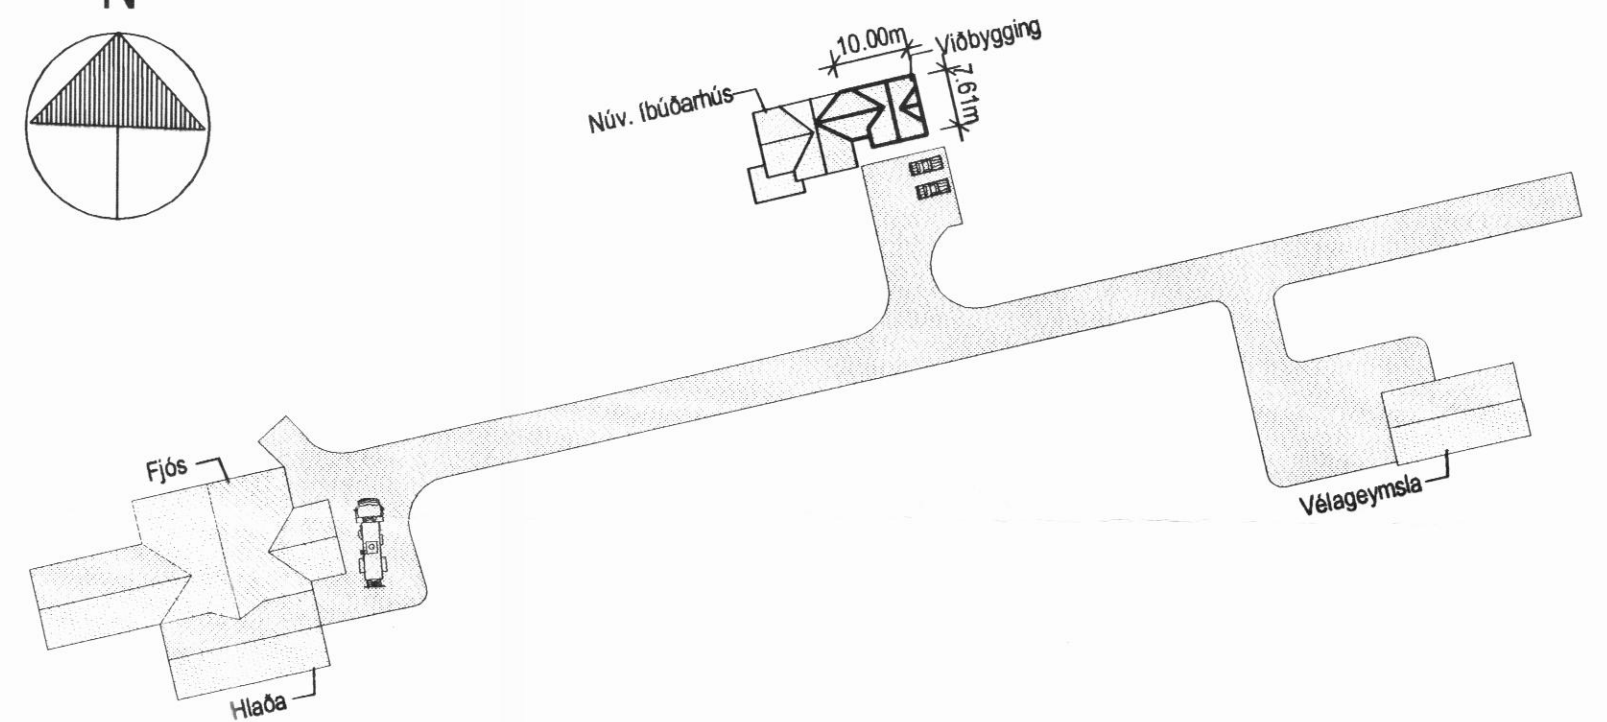

BYGGINGAÞJÓNUSTA BÆNDASAMTAKA ÍSLANDS BÆNDAHÖLLINNI, HAGATORGI, REYKJAVÍK sími: 5630300 Melar í Svarfaðardal Íbúðarhús - Viðbygging Yfirlits- og afstöðumynd	Verk nr:	0851-09
	Bláð nr:	A-1
	Mkv:	1 : 100
	Dags:	01.05.2004
	Breytt:	
	Hannað: SB	Teiknað: SB

2/6 2004

Samþykki i umhverfisskóli
Dalvíkurbyggð

Hannað