


Hnitasskrá byggingarreits, Ísnet 93

Nafn	Austur	Norður
L1	521192203.5155	603626419.1093
L2	521187166.8732	603612289.9821
L3	521168328.0370	603619005.5052
L4	521173364.6793	603633134.6324

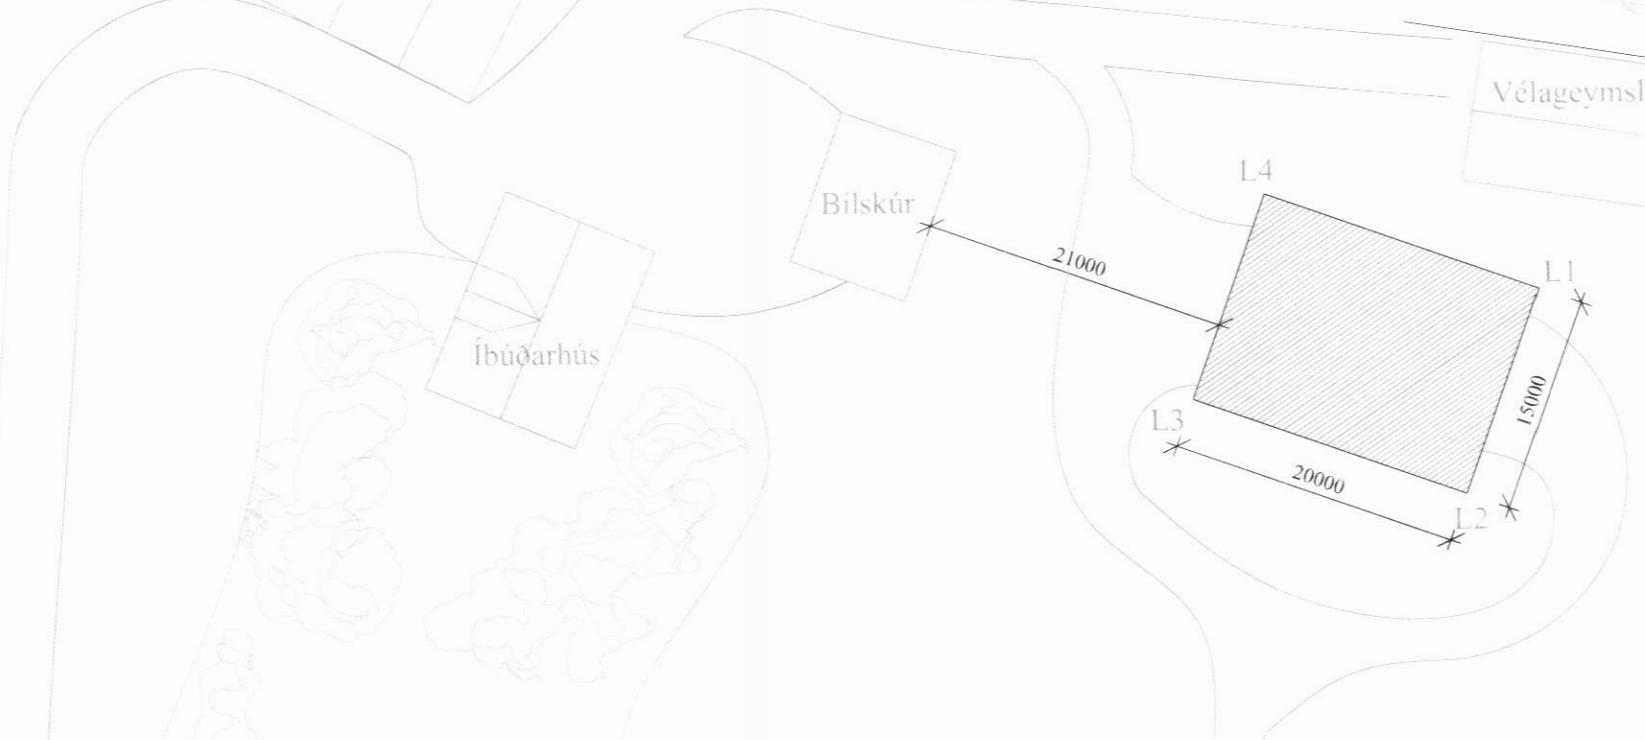

Lýsing

Þessi afstöðumynd fylgir umsókn um byggingar- og framkvæmdarleyfi til að reisa 300,0 m² vélaskemmu sem staðsett verður sunnanvið núverandi vélageymslu og austan bílskúra á Sökku. Skemman er keypt að Árna Helgasyni í Ólafsfirði og stóð áður við Héðinsfjarðargöng, Ólafsfjarðarmegin.

Skemman var upphaflega dúkaskemma með röraburðarvirki en var seinna klædd með bárujárn á 50 x 100 mm timbur-lektur. Skemman verður sett á steypnan grunn og með steyptri 150 mm gólfplötu. Í sökkulveggina verða steypnar 16 mm steypujárnsteinar með 60 mm bili. Við þessa teina verður U-bitur sem fylgir húsinu söðinn og burðargrindin skemmunar boltuð þar á.

Öll framkvæmdir skal uppfylla kröfur byggingarreglugerðar nr. 112 frá 2012.

KRISTJÁN ELDJÁRN HJARTARSON Byggingafræðingur kt. 100956-3309	Sanna Svarta Árdal	14-025
TJÖRN SVARFADARDAL Sími: 466-1855 e-mail: keld@simnet.is GSM: 846-3390	Vélaskemma	99-101
mkv. 1.500 teiknað: ELD	dags. 02.06.2014	