


SNEIÐING B-B

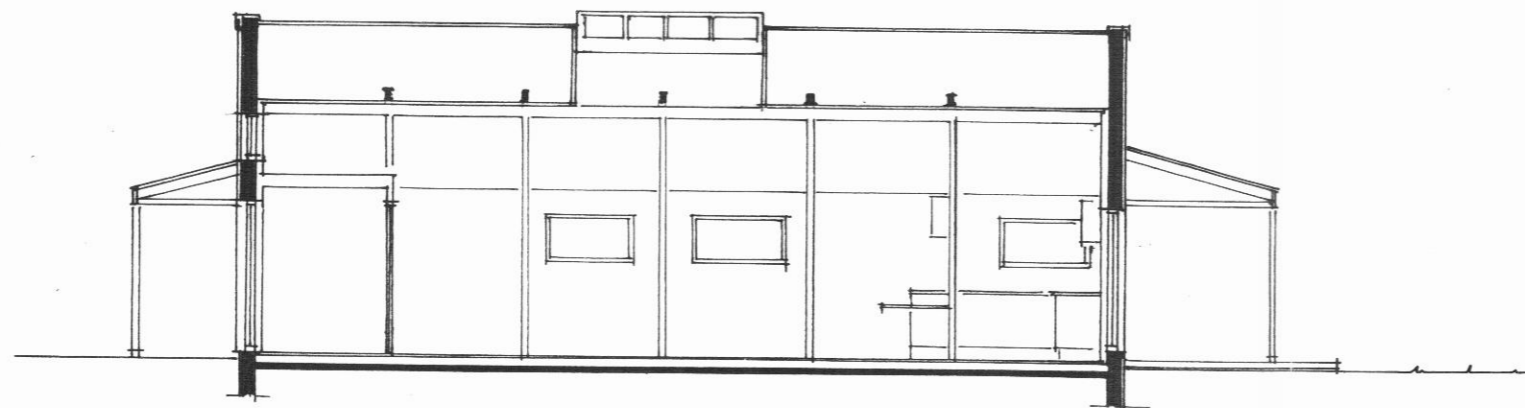

SNEIÐING A-A

Ferðapjónustuhús á *Módravelli*
Ytri- Mástöðum í Skiðadal

Grunnmynd og sneiðingar

Mkv. 1:100 Dags. 23.02.1992 Breytt.

Helgi Már Halldórsson
Hraunbæ 192

arkitekt faí
s. 67 31 92

Helgi Már Halldórsson

Nr. 2 Útg.